


ГЕНЕРАЛЬНЫЙ ПЛАН ПОСЕЛКА ПЕРЬЕВО. ОСНОВНОЙ ЧЕРТЁЖ, М 1:5000

КОС
6

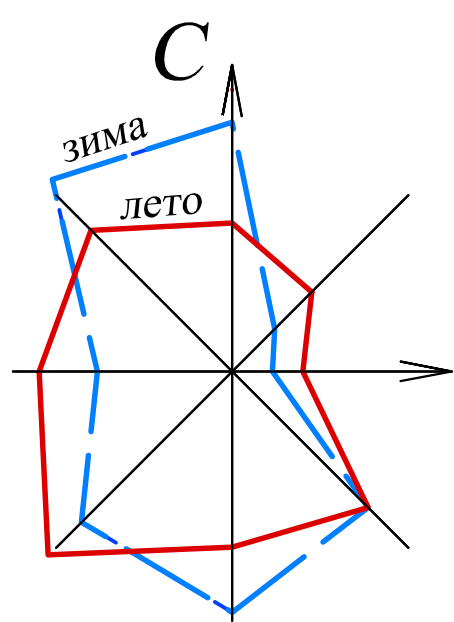

ЭКСПЛИКАЦИЯ ОБЩЕСТВЕННЫХ ЗДАНИЙ

N	Наименование	Количество
Существующие общественные здания		
1	Обелиск защитникам отечества	1
2	МОУ "Перьевская основная общеобразовательная школа"	1
3	Дошкольные группы при МОУ "Перьевская основная общеобразовательная школа"	1
4	МДОУ "Можайский детский сад общеразвивающего вида"	1
5	Магазин	6
6	Перьевский фельдшерско-акушерский пункт	1
7	Спортивная площадка	1
8	Здание сельсовета	1
9	Почта	1
10	МУК "Непотяговский дом культуры". Беловский клуб	1
Проектируемые общественные здания		
11	Детский сад на 50 мест	1
12	Магазин до 100 м2 торговой площади	1
Плоские сооружения		
13	Спортивная площадка	1

ТЕХНИКО-ЭКОНОМИЧЕСКИЕ ПОКАЗАТЕЛИ

N п/п	Наименование	Существ. положение	1 очередь	Расчетный срок
ОБЩИЕ ДАННЫЕ				
1	численность населения (чел.)	737чел./516чел.	765чел./510чел.	765чел./710чел.
2	средний состав семьи (чел./семья)	3,2	3,2	3,2
3	обеспеченность жилым фондом (м.кв./чел.)	27	30	32
4	общая площадь жилого фонда (м.кв.)	10743	12330	14560
5	количество квартир (кв.)	208	411	455
ТЕРРИТОРИИ (га)				
9	S п. Перьево	82,96га	150,4га	150,4га
10	территории общественной застройки	1,7га	2,65га	3,7га
11	территории жилой застройки из них	26,10га	44,60га	91,40га
	территории усадебной застройки	44,5га	54,50га	63,30га
	территории секционной застройки	1,10га	1,30га	1,30га
12	территории специального назначения	70,60*	33,78*	33,78*
	территории СЗЗ*	66,50*га	14,90*га	14,90*га
	территории охраны линий электропередач 10кВ, 35кВ*	4,1*га	18,88*га	18,88*га
13	производственные территории из них	3,7	3,7	8,49
	территории промышленных предприятий	3,1	3,1	3,1
	территории коммунально-складских зон	0,6	0,6	5,39
14	территории общего пользования из них	35,06	37,40га	48,70га
	территории зеленых насаждений общего пользования	0,78га	9,80га	9,80га
	улиц, улиц, лес	3,3га	3,3га	7,20 га
	улиц, дорог, проездов, площадей	28,16	30,50га	34,60га
15	территории особо охраняемых природных территорий	-	-	-
16	территории сельскохозяйственного назначения	91,47га	84,38га	13,9га
	аэродрома	2,3га	2,3га	2,3га
	дачи	11,6га	11,6га	11,6га
	пашни из них пашни в существующей границе населенного пункта	77,57га 3,8га	70,48га	-
17	территория I-го пояса охраны водозабора	0,72га	0,72га	0,72га
18	прочие территории	2,57га	2,57га	2,57га

УСЛОВНЫЕ ОБОЗНАЧЕНИЯ:

- Существующая граница пос. Перьево
- Проектируемая граница пос. Перьево
- Санитарно-защитные зоны от промышленных и коммунально-складских предприятий
- Охранная зона линии электропередач
- Береговая полоса
- Прибрежно-защитная полоса
- Водоохранная зона
- Красные линии
- Существующие усадебные дома
- Существующие многоквартирные дома
- Существующие хозяйственные постройки
- Строящиеся здания и сооружения
- Ликвидируемые здания и сооружения
- Линии электропередач 35кВ
- Линии электропередач 10кВ
- Линии электропередач 0,4кВ
- Существующий газопровод низкого давления
- Существующий водопровод
- Существующая канализация
- Существующая теплотель
- Кабельные линии связи
- Скважина
- Трансформаторная подстанция
- ГРП

ЭКСПЛИКАЦИЯ ПРОМЫШЛЕННЫХ ОБЪЕКТОВ


N	Наименование	Количество
Существующие предприятия		
1	Пилорама	3
2	Ферма	1
3	Котельная	1
4	Гаражи частные	
5	КОС, мощность 200 м3/сутки	1
6	КОС проектируемое, мощность 200-400 м3/сутки	1
7	Мобильная башина проектируемая	1
8	Гаражи с/х техники	1

Общественно-деловые зоны

- Суш I оч. Р.С. Общественная застройка
- Жилые зоны Секционная, жилая застройка 3-4 этажная
- 4х квартирная жилая застройка
- 2-х квартирная застройка
- Усадебная застройка

Производственные зоны

- Суш I оч. Р.С. Коммунально-складская зона
- Зоны рекреационного назначения
- Зеленые насаждения общего пользования

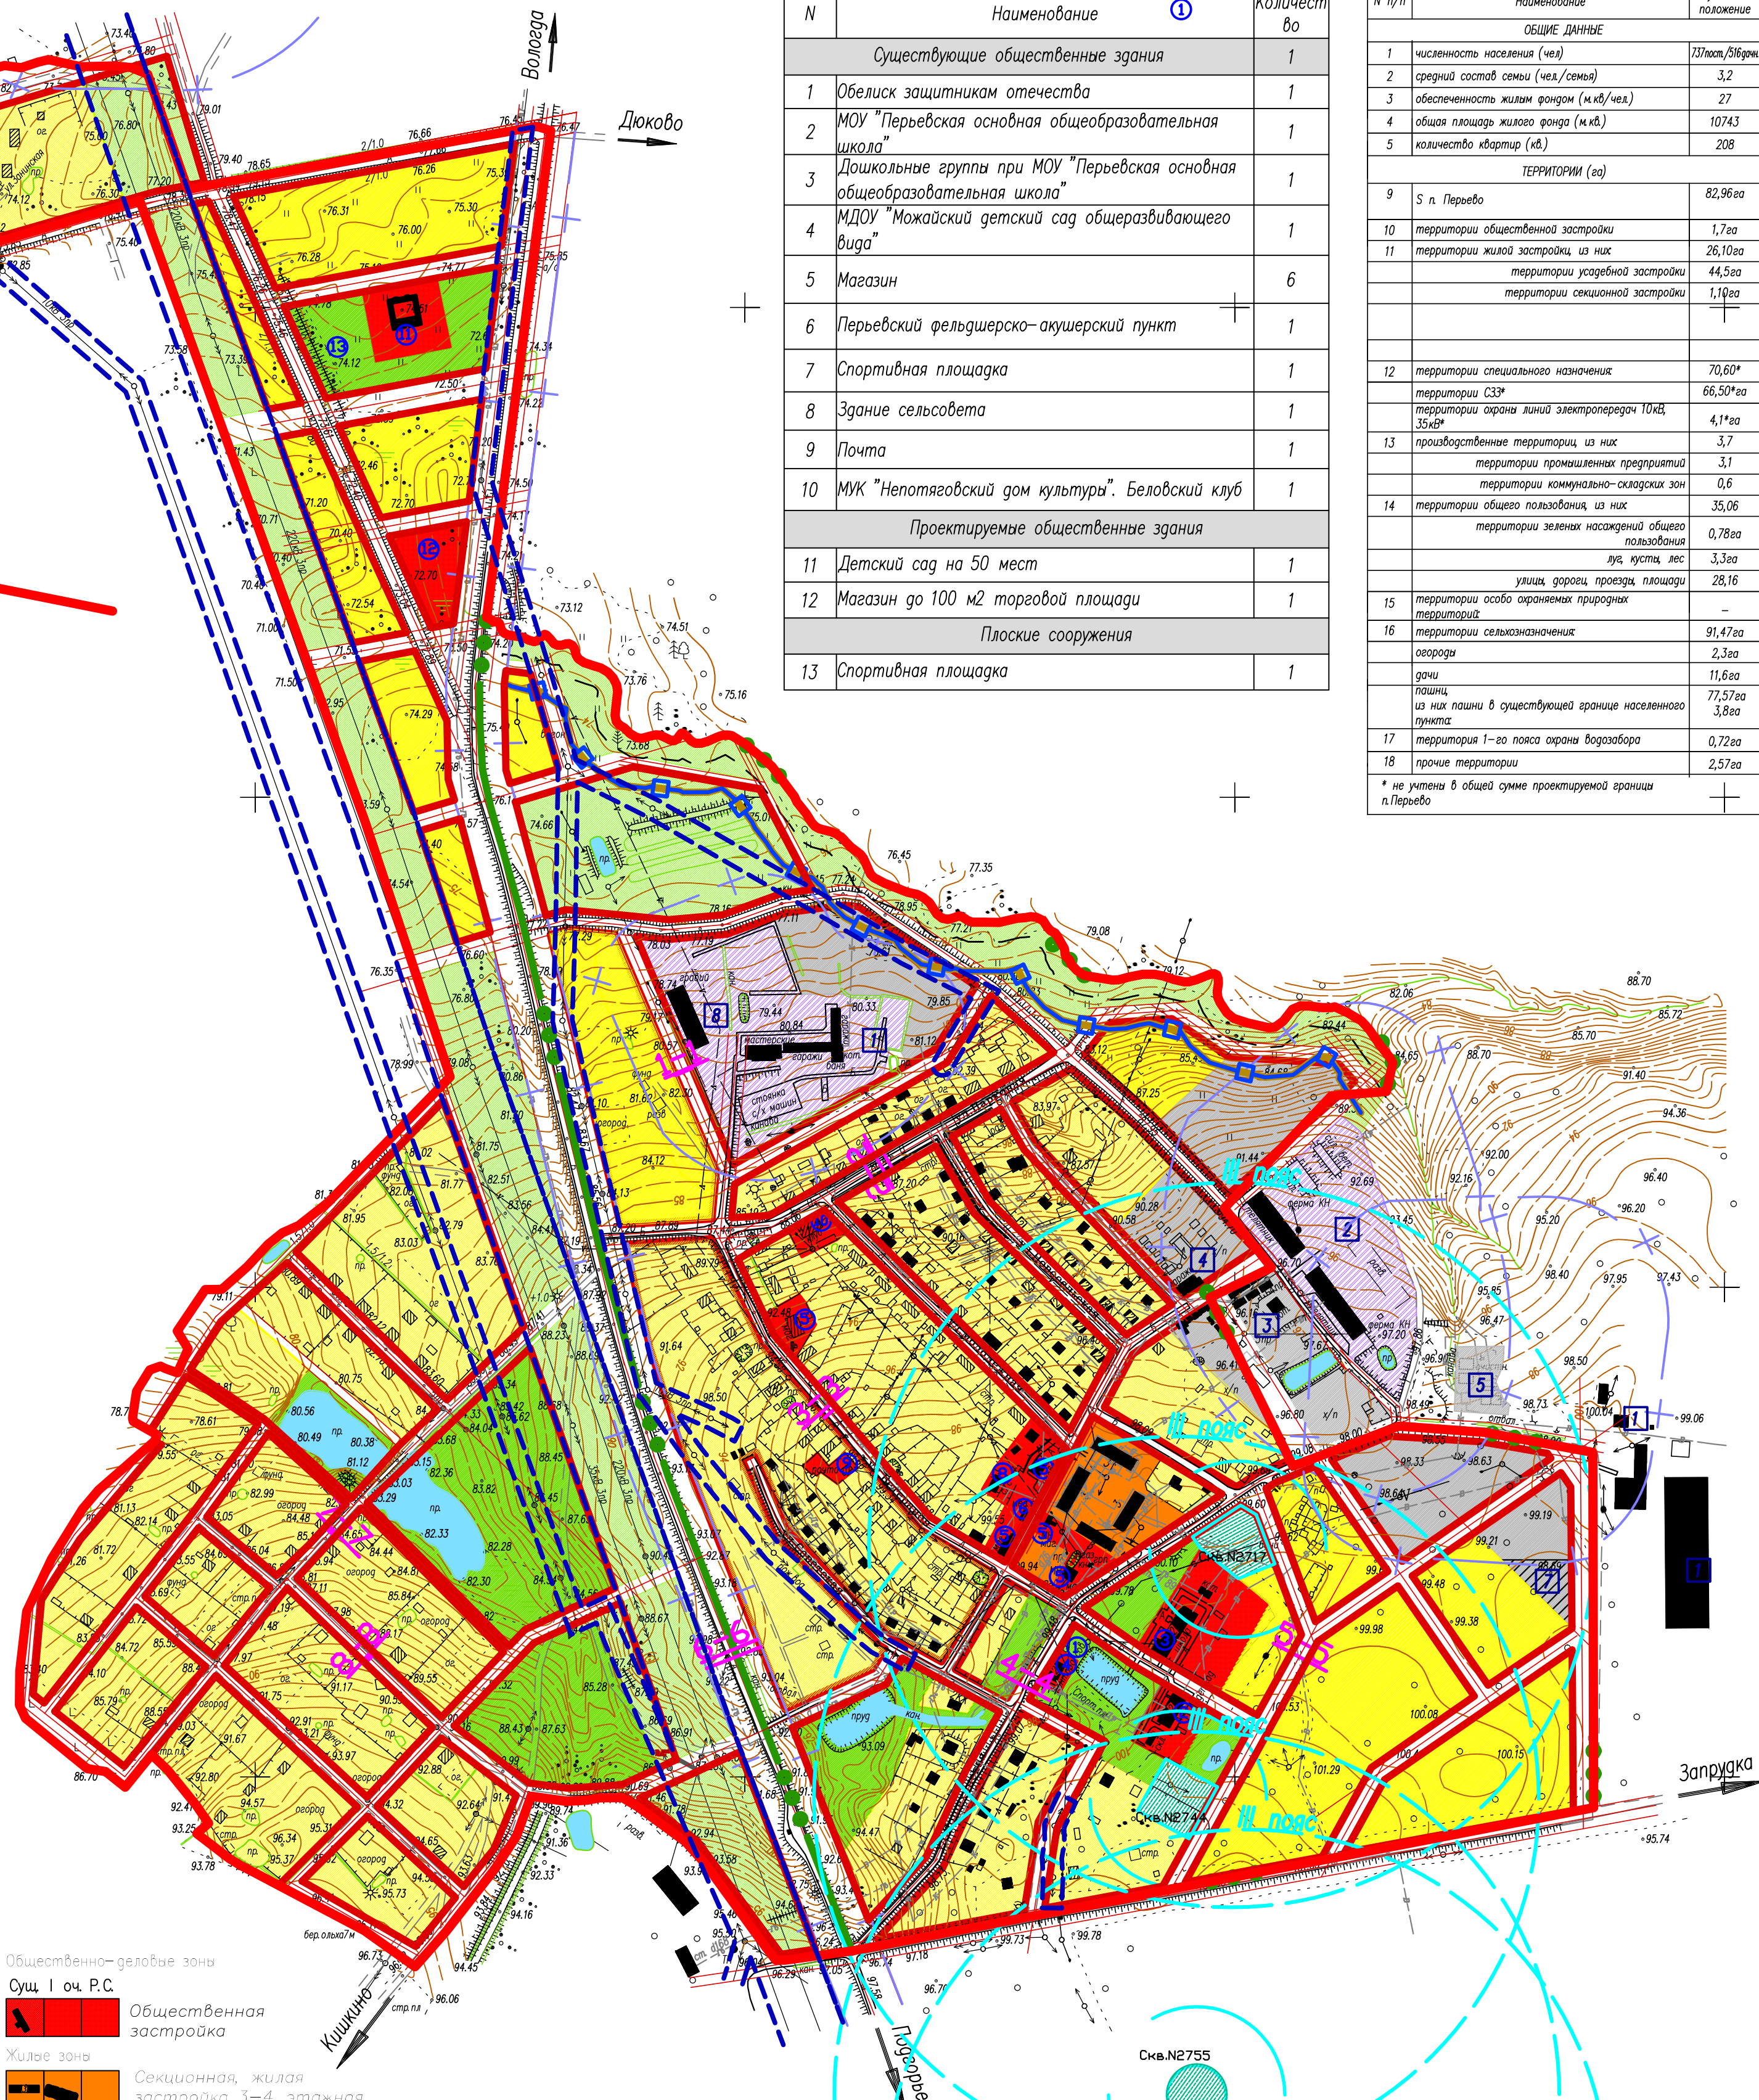

Изм.	Код.уч.	Лист	N эск.	Подпись	Дата
Объект N982					
Генеральный план муниципального образования Спаское сельское поселение Вологодского муниципального района Вологодской области					
Генеральный план п.Перьево				Стадия	Лист
Основной чертёж				ПТ-2	ПТ-2.2
				Масштаб	1:5000
ОАО "Головное ХПЛАП бюро"					