


ГЕНЕРАЛЬНЫЙ ПЛАН ПОСЁЛКА МОЖАЙСКОЕ. СХЕМА ТРАНСПОРТНОЙ ИНФРАСТРУКТУРЫ, М 1:5000

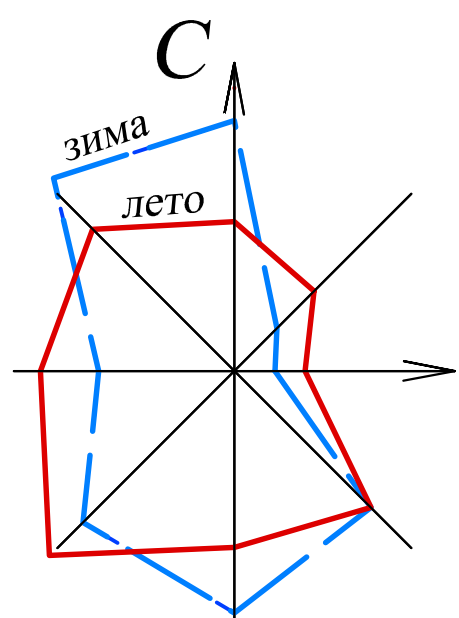

УСЛОВНЫЕ ОБОЗНАЧЕНИЯ:

- Существующая граница пос. Можайское
- Существующая граница с. Котельниково
- Проектируемая граница пос. Можайское по первой очереди до 2025 года
- I пояс**
- Пояса охраны артезианской скважины
- Санитарно-защитные зоны от промышленных и коммунально-складских предприятий
- Охранная зона линии электропередач
- Береговая полоса
- Прибрежно-защитная полоса
- Водоохранная зона
- Памятник природы "Старый парк" в с. Котельниково
- Красные линии
- Существующие усадебные дома
- Существующие многоквартирные дома
- Существующие хозяйственные постройки
- Строящиеся здания и сооружения
- Ликвидируемые здания и сооружения
- Проектируемые здания
- Линии электропередач 35 кВ
- Линии электропередач 10 кВ
- Линии электропередач 0,4 кВ
- Существующий газопровод высокого давления, d=114 мм
- Существующий газопровод низкого давления
- Существующий водопровод
- Существующая канализация
- Существующая теплосеть
- Кабельные линии связи
- Скважина
- Трансформаторная подстанция
- ГРП

N	Наименование	СЗЗ
1	Производственные и коммунально-складские территории	СЗЗ
1	Баня общественная	50
2	Варяжи	50

Транспортная инфраструктура

- главная улица
- основная улица в жилой застройке
- второстепенная улица в жилой застройке
- автодорога регионального (межмуниципального) значения Вологда – Нароволово
- существующая остановка
- проектируемая автоостановка

ЭКСПЛИКАЦИЯ ОБЩЕСТВЕННЫХ ЗДАНИЙ

N	Наименование	Количество
Существующие общественные здания		
1	Вологодский государственный историко-архитектурный и художественный музей-заповедник ОСП дом-музей А.Ф. Можайского	1
2	Городской центр	1
3	Магазин СХПК "Племтница-Можайское"	1
4	МДОУ "Можайский детский сад общеразвивающего вида"	1
5	Физкультурно-оздоровительный комплекс (ФОК)	1
6	Городской павильон СХПК "Племтница-Можайское"	1
7	Магазин ООО "Аэропродукт"	1
8	Библиотека на 12 читательских мест	1
9	Почта	1
10	Можайский медресит	1
11	Здоровит СХПК "Племтница-Можайское"	1
12	Парикмахерская	1
13	Гостиница на 5 мест	1
Проектируемые общественные здания		
14	Детский сад на 50 мест	1
15	Магазин до 100 м2 торговой площади	3
16	Кафе на 15 мест	1
Плоские сооружения		
17	Памятник природы "Старый парк" в с. Котельниково, S=2,8га	1
18	Спортивная площадка	2
19	Проектируемые площадки для отдыха	8

ЭКСПЛИКАЦИЯ ЖИЛЫХ ЗДАНИЙ

N	Наименование	Кол-во шт.	Этажность	Мат. стен	Кол-во квартир	Примечания
1	Проектируемый 8-квартирный жилой дом (1 очередь строительства)	1	3	кирпич	8	
2	Проектируемый 24-квартирный жилой дом (1 очередь строительства)	2	3	кирпич	48	
3	Проектируемый 16-квартирный жилой дом (1 очередь строительства)	3	3	кирпич	48	
ВСЕГО КВАРТИР (ПЕРВАЯ ОЧЕРЕДЬ СТРОИТЕЛЬСТВА)					104	

Изм.	Колуч.	Лист	N док.	Подпись	Дата	Объект N982		
Генеральный план муниципального образования Спасское сельское поселение Вологодского муниципального района Вологодской области						Стадия	Лист	Масштаб
						ГП-1	ГП-1.3	1:5000
Ген директор Кузнецова Н.Н.						Генеральный план п.Можайское		
Гл.архитектор Пьянкова Н.С.								
Вед.инженер Мастерова Н.А.								
Схема транспортной инфраструктуры						ОАО "Головное ХППАП бюро"		