


ПРОЕКТ ПЛАНИРОВКИ ЧАСТИ д.ДМИТРИЕВСКОЕ. ОСНОВНОЙ ЧЕРТЕЖ, М 1:2000.

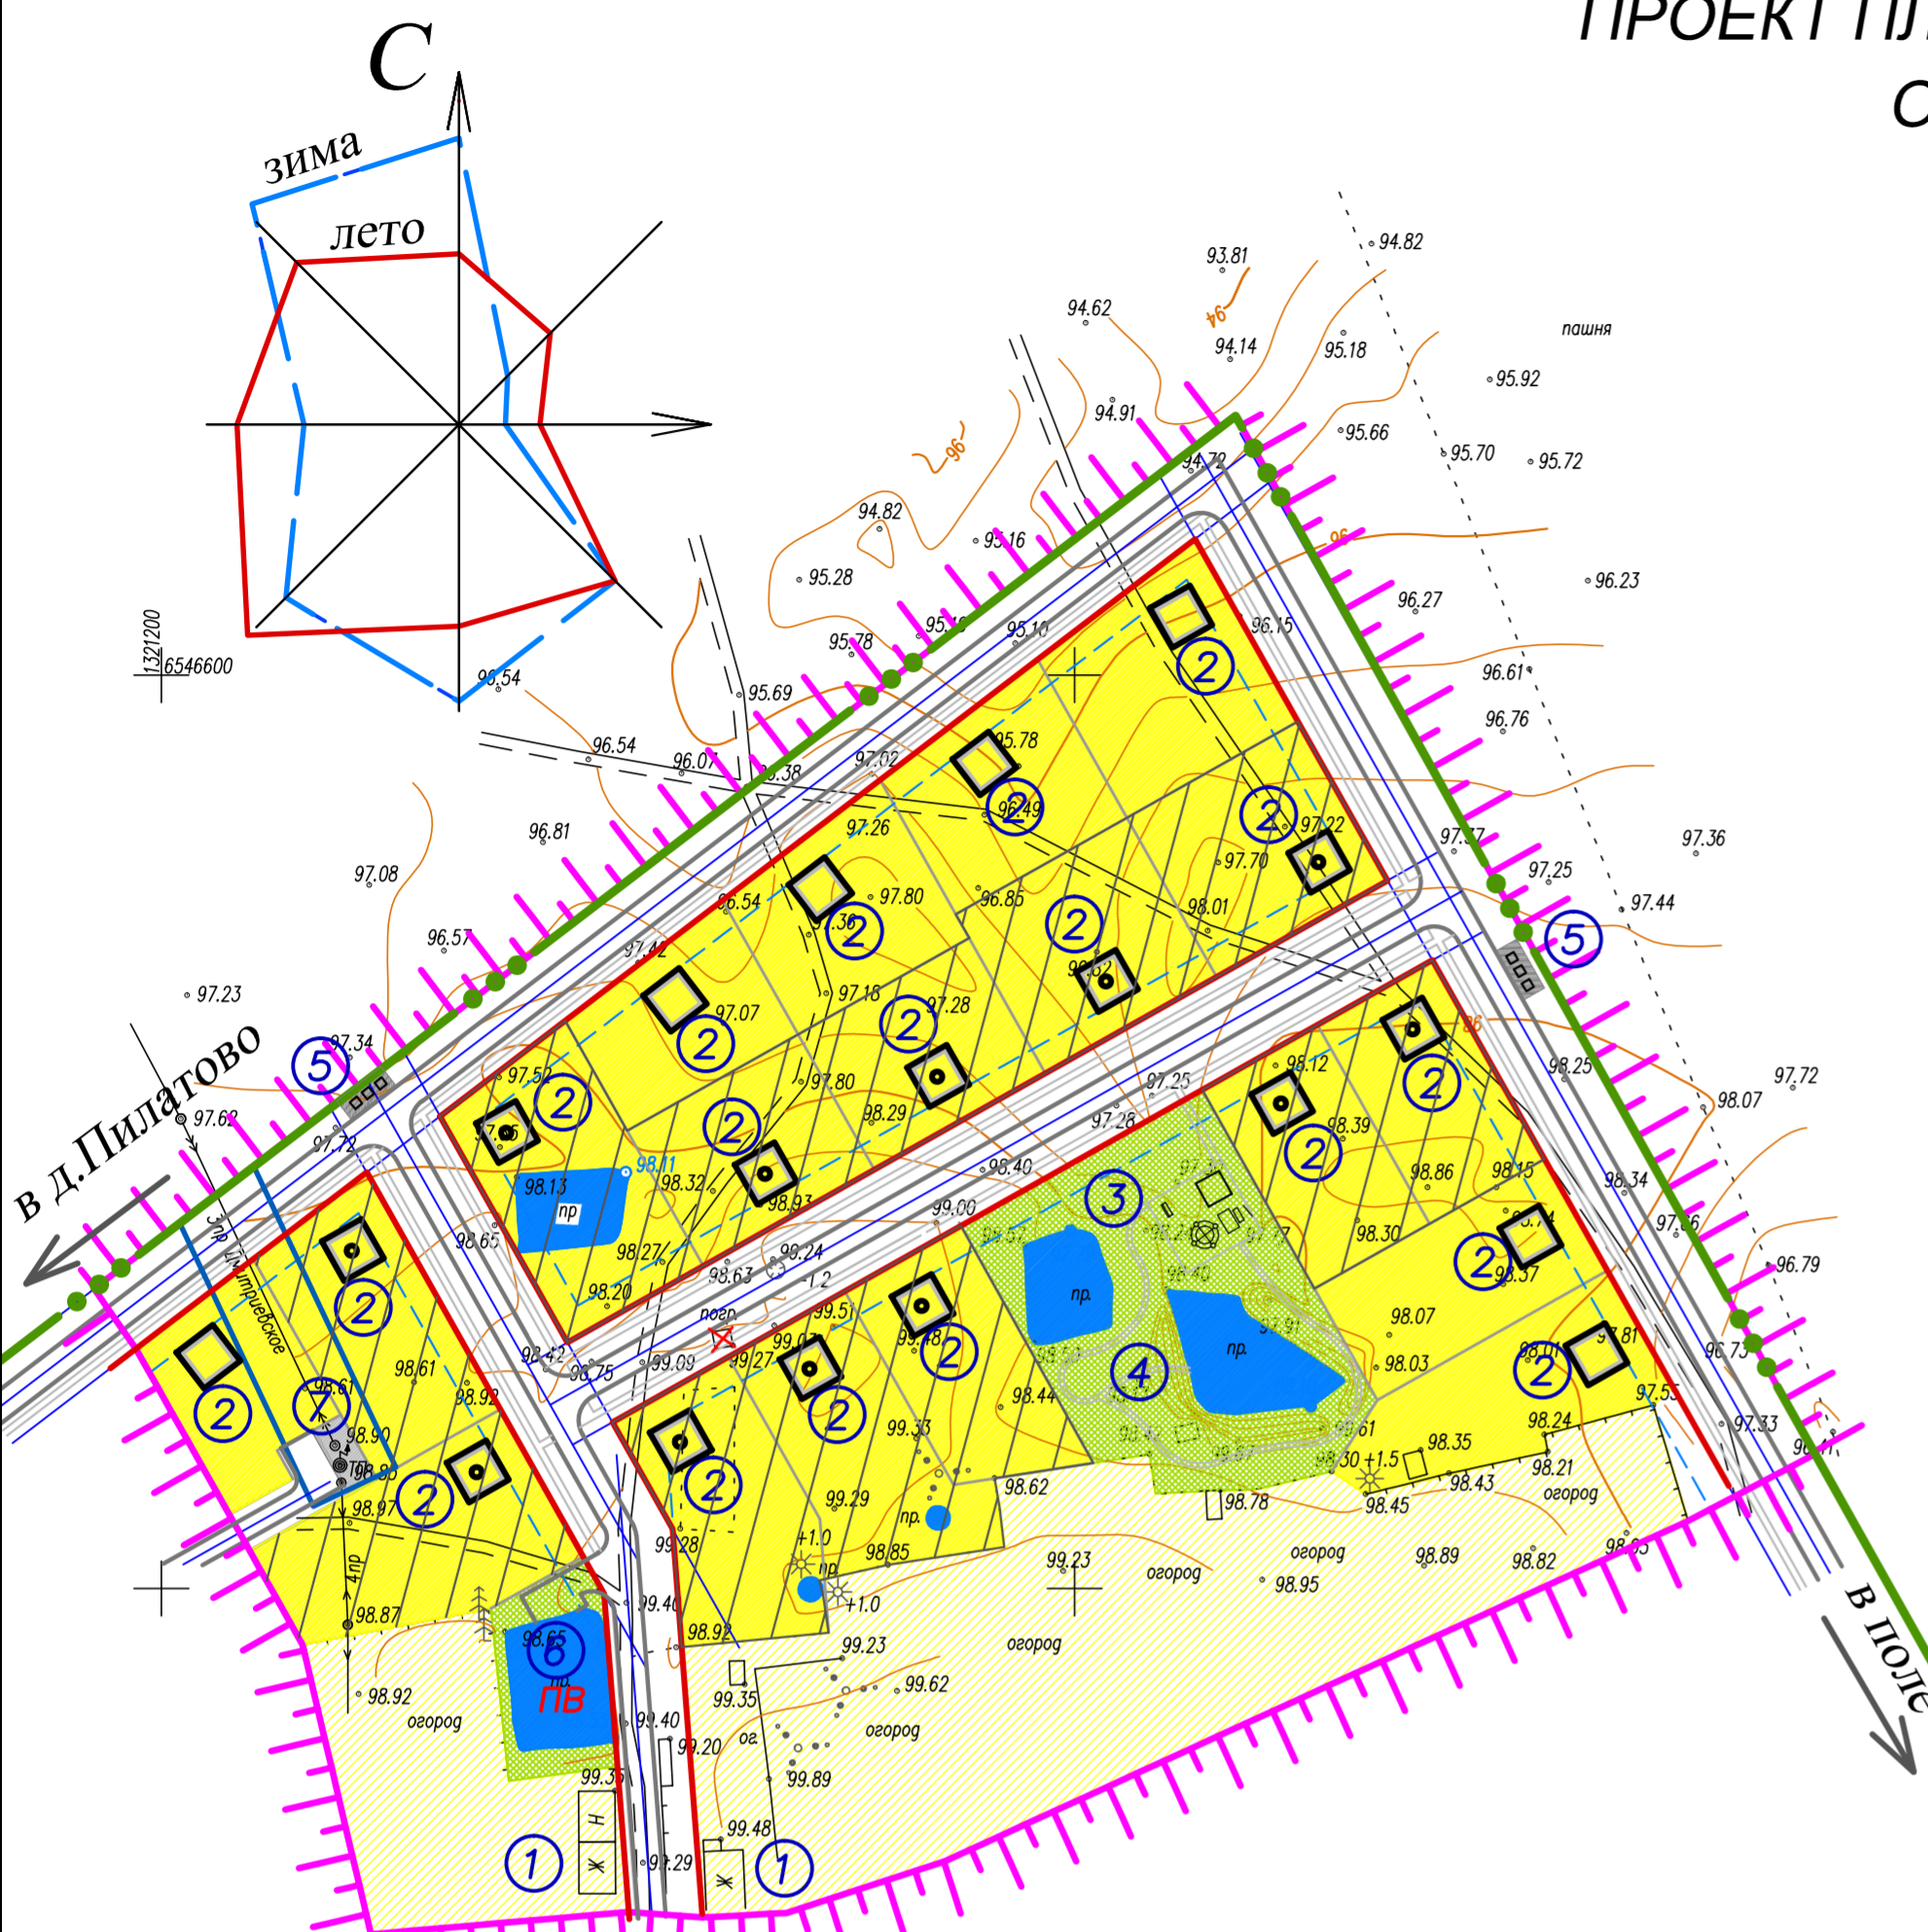

Экспликация

№	Наименование	Этажн.	Кол	Мат. стен	Примечание
1	2	3	4	5	6
1	Существующий 1-квартирный усадебный жилой дом	1-2	2	кирпич/дерево	индивидуальный проект
2	Проектируемый 1-квартирный усадебный жилой дом	1-2	19	кирпич/дерево	индивидуальный проект
3	Сквер		1		индивидуальный проект
4	Детская площадка		1		индивидуальный проект
5	Площадка для сбора ТБО		2		
6	Пожарный водоем ПВ		1		
7	Трансформаторная подстанция		1		

+ Условные обозначения

Существующая граница населенного пункта

Граница проекта планировки

Улицы, дороги, проезды в красных линиях

Линия застройки

Охранная зона линии электропередач 10 кВ

Существующие жилые здания

Существующие хозяйственные постройки

Проектируемые жилые здания на I очередь

Проектируемые жилые здания на расчетный срок

Снос хозяйственной постройки

Линии напряжения 0,4кВ.

Линии напряжения 10кВ.

Трансформаторная подстанция

Жилые зоны

Территории жилой усадебной застройки

Зоны рекреационного назначения

Территории зеленых насаждений общего пользования

Коммунально-складские зоны


Территории коммунально-складской застройки

Технико-экономические показатели

N	Наименование	Существующее положение	1 очередь	Расчетный срок
ОБЩИЕ ДАННЫЕ				
1	Население	4 чел./2дачн.	5 чел./35дачн.	5 чел./55дачн.
2	Средний состав семьи (по поселению)	2,8чел./семья	2,8чел./семья	2,8чел./семья
3	Всего квартир	2	14	21
4	Жилой фонд	150м ²	1120м ²	1800м ²
5	Жилая обеспеченность по поселению	25м ² /чел	28м ² /чел	30м ² /чел
ТЕРРИТОРИИ, га				
6	Площадь территории в границах проекта планировки, из нее:	6,98га	6,98га	6,98га
6.1	Территории жилой усадебной застройки	1,46га	3,66га	4,56га
6.2	Территории общественной застройки	-	-	-
6.3	Территории коммунально-складской застройки	0,01га	0,01га	0,01га
6.4	Улицы, дороги, проезды в красных линиях	0,2га	1,00га	1,77га
6.5	Охранная зона от линий электропередач 10 кВ*	0,14га*	0,14га*	0,14га*
6.6	Территории зеленых насаждений общего пользования:	-	0,56га	0,56га
6.7	Кусты	5,23га	2,97га	-
6.8	Прочие территории (пожарный водоем)	0,08га	0,08га	0,08га

* - Сервитуты, не учтены в общей сумме

Масштаб 1:2000

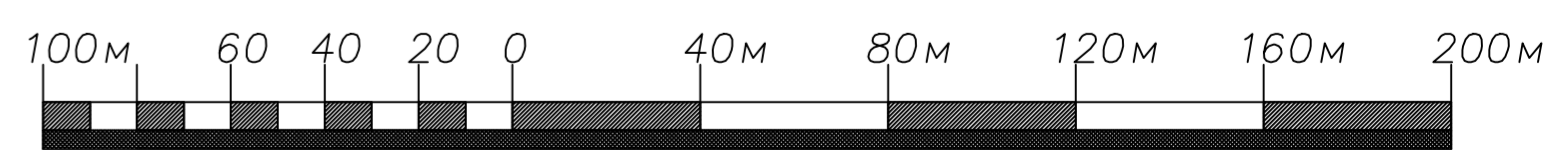

Объект 982					
Генеральный план муниципального образования Спаское сельское поселение Вологодского муниципального района Вологодской области					
Изм.	Кол.	Лист	№ док.	Подпись	Дата
Проект планировки части д.Дмитриевское				Лист	Масштаб
Основной чертеж				ПП	1:2000
ген. директор	Кузнецова Н.Н.				
гл. архитектор	Пьянкова Н.С.				
вед. архитектор	Беляева Е.А.				
ОАО "Головное ХППАП бюро"					