


# ПРОЕКТ ПЛАНИРОВКИ ЧАСТИ д.ДМИТРИЕВСКОЕ. СХЕМА ТРАНСПОРТНОЙ ИНФРАСТРУКТУРЫ, М 1:2000.

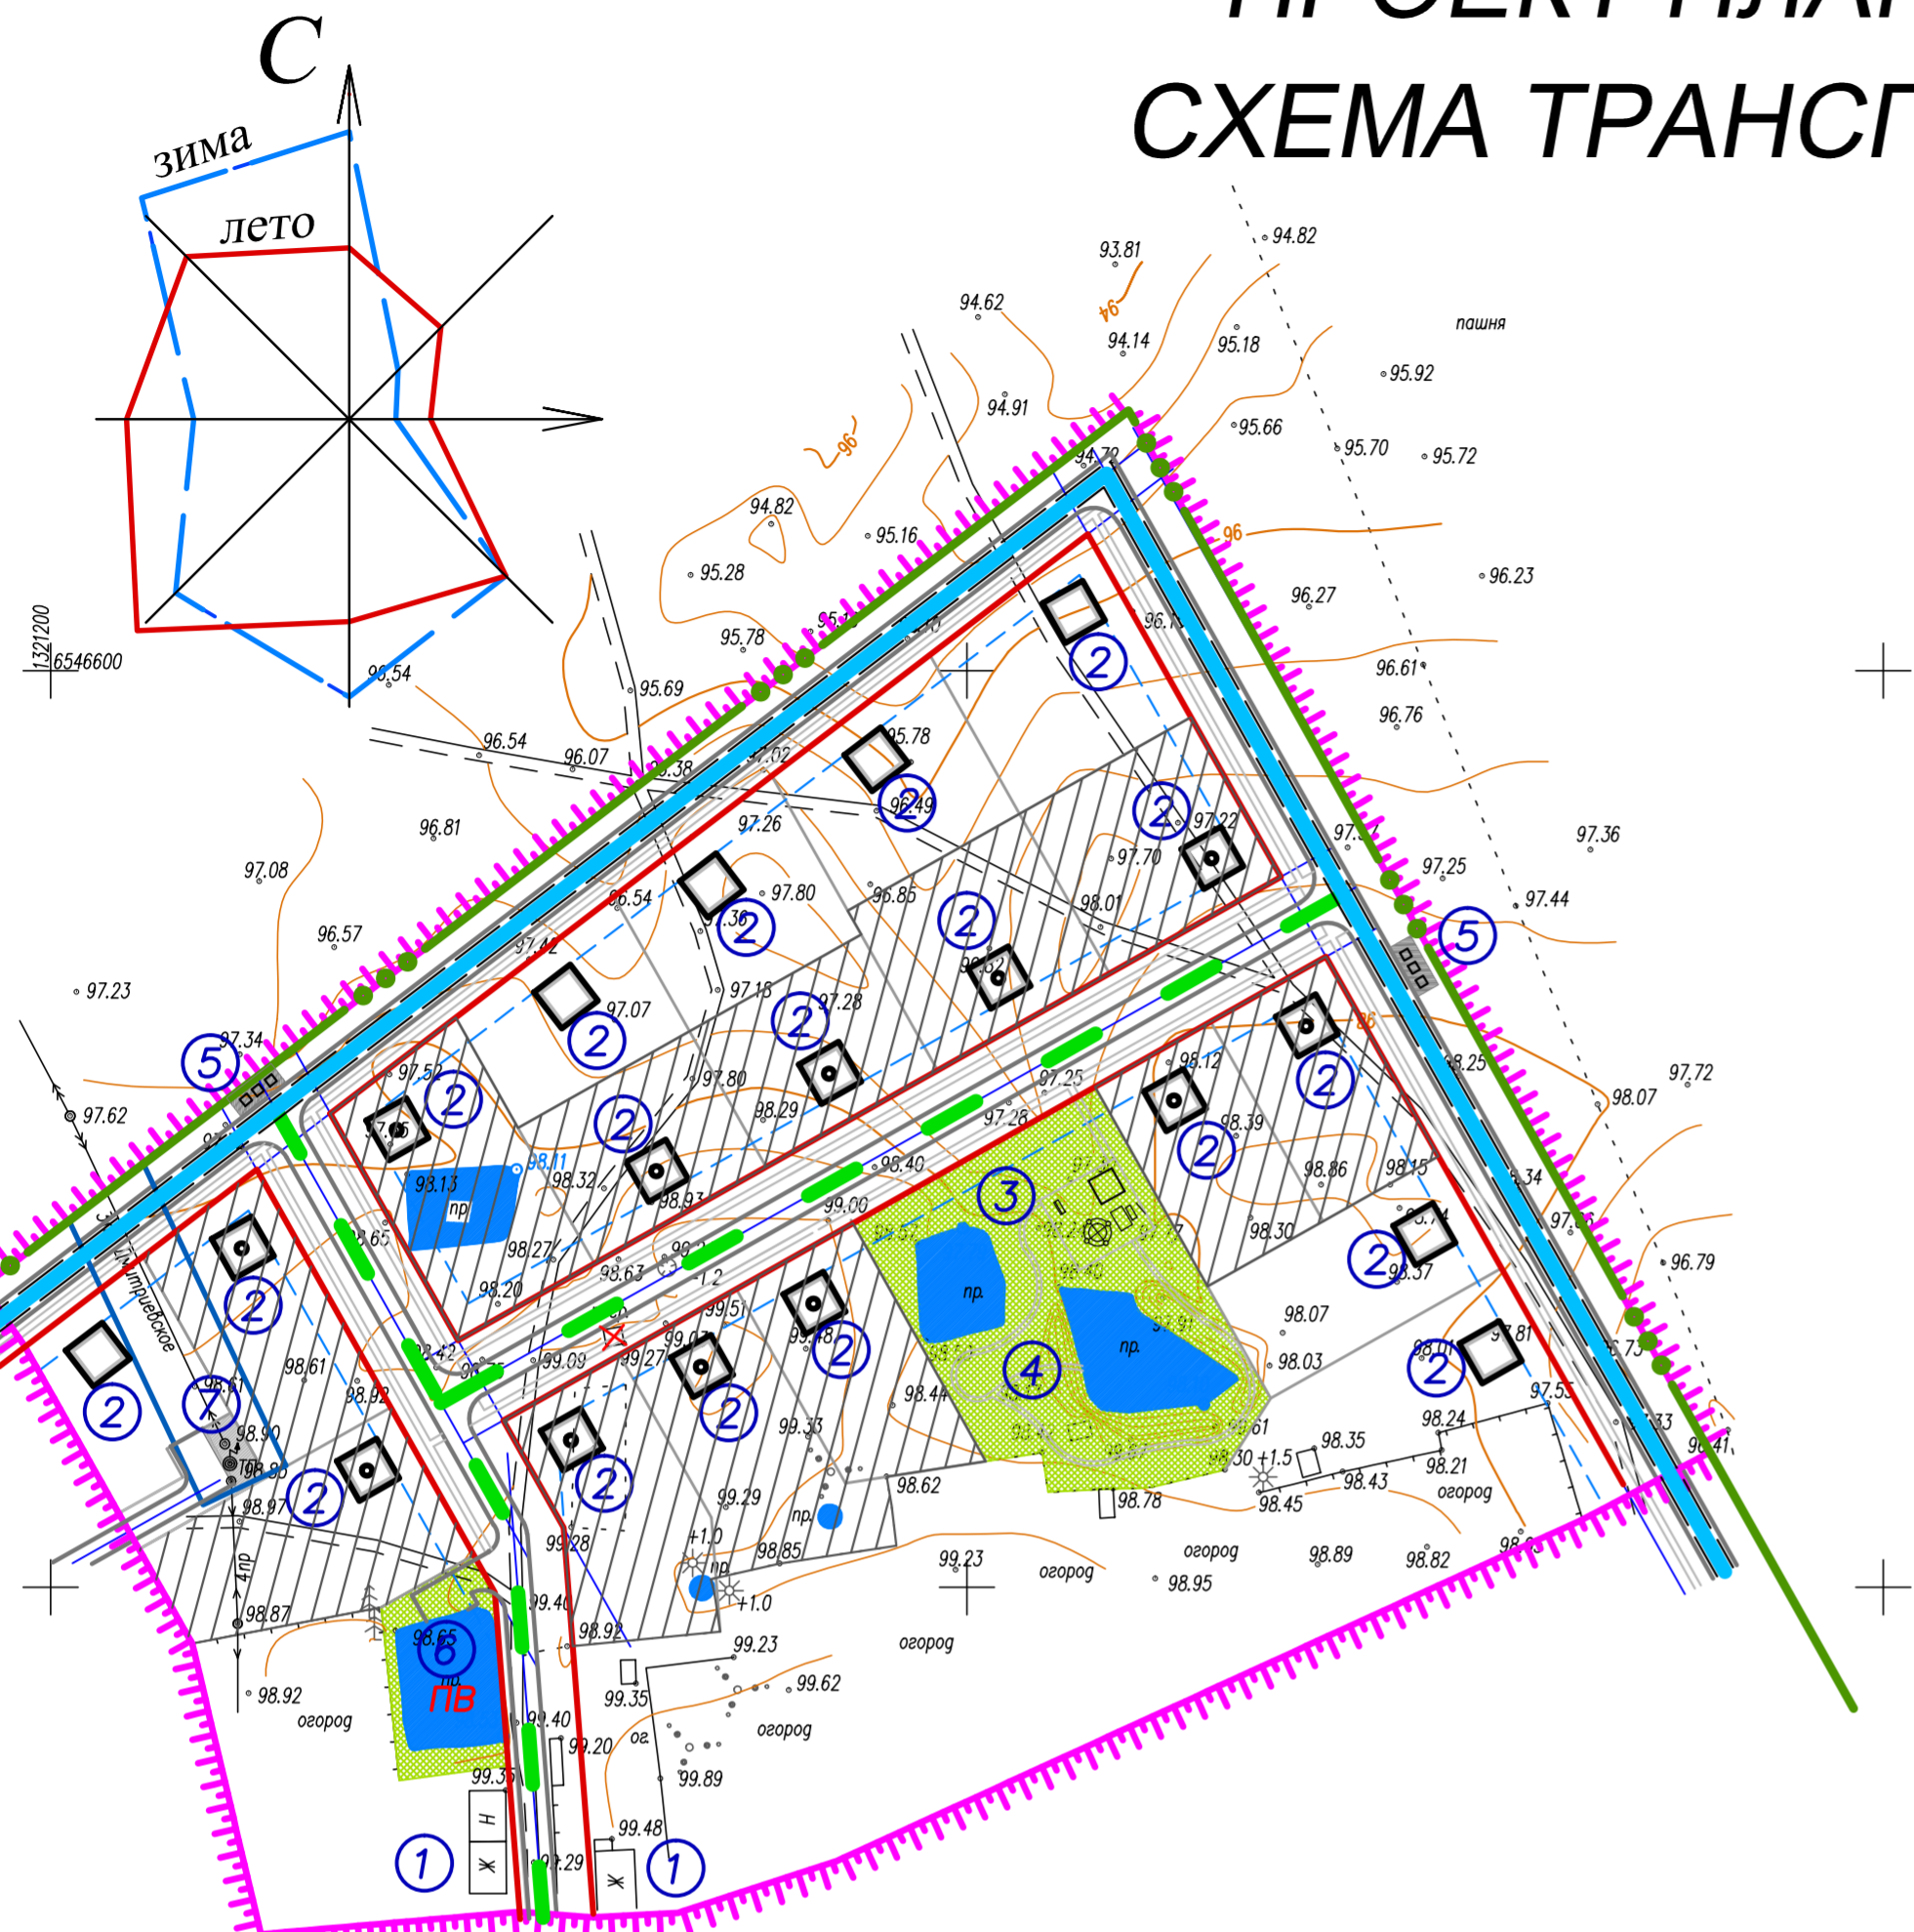

## Экспликация

№	Наименование	Этажн.	Кол	Мат. стен	Примечание
1	2	3	4	5	6
1	Существующий 1-квартирный усадебный жилой д/м	1-2	2	кирпич/дерево	индивидуальный проект
2	Проектируемый 1-квартирный усадебный жилой дом	1-2	19	кирпич/дерево	индивидуальный проект
3	Сквер		1		индивидуальный проект
4	Детская площадка		1		индивидуальный проект
5	Площадка для сбора ТБО		2		
6	Пожарный водоем ПВ		1		
7	Трансформаторная подстанция		1		

## Условные обозначения

- Линии напряжения 0,4кВ.
- Линии напряжения 10кВ.
- Трансформаторная подстанция
- Существующая граница населенного пункта
- Граница проекта планировки
- Улицы, дороги, проезды в красных линиях
- Линия застройки
- Охранная зона линии электропередач 10 кВ
- Существующие жилые здания
- Существующие хозяйственные постройки
- Проектируемые жилые здания на I очередь
- Проектируемые жилые здания на расчетный срок
- Снос хозяйственной постройки
- Зоны рекреационного назначения
- Территории зеленых насаждений общего пользования
- Коммунально-складские зоны
- Территории коммунально-складской застройки
- Транспортная инфраструктура
  - основная улица в жилой застройке
  - второстепенная улица в жилой застройке

## Технико-экономические показатели

N	Наименование	Существующее положение	1 очередь	Расчетный срок
<b>ОБЩИЕ ДАННЫЕ</b>				
1	Население	4 чел./2дачн.	5 чел./35дачн.	5 чел./55дачн.
2	Средний состав семьи (по поселению)	2,8 чел./семья	2,8 чел./семья	2,8 чел./семья
3	Всего квартир	2	14	21
4	Жилой фонд	150 м <sup>2</sup>	1120 м <sup>2</sup>	1800 м <sup>2</sup>
5	Жилая обеспеченность по поселению	25 м <sup>2</sup> /чел	28 м <sup>2</sup> /чел	30 м <sup>2</sup> /чел
<b>ТЕРРИТОРИИ, га</b>				
6	Площадь территории в границах проекта планировки, из нее:	6,98 га	6,98 га	6,98 га
6.1	Территории жилой усадебной застройки	1,46 га	3,66 га	4,56 га
6.2	Территории общественной застройки	-	-	-
6.3	Территории коммунально-складской застройки	0,01 га	0,01 га	0,01 га
6.4	Улицы, дороги, проезды в красных линиях	0,2 га	1,00 га	1,77 га
6.5	Охранная зона от линий электропередач 10 кВ*	0,14 га*	0,14 га*	0,14 га*
6.6	Территории зеленых насаждений общего пользования:	-	0,56 га	0,56 га
6.7	Кусты	5,23 га	2,97 га	-
6.8	Прочие территории (пожарный водоем)	0,08 га	0,08 га	0,08 га

\* - Сервитуты, не учтены в общей сумме

Масштаб 1:2000



					Объект 982				
Изм.	Кол.	Лист	№ док.	Подпись	Дата	Генеральный план муниципального образования Спаское сельское поселение Вологодского муниципального района Вологодской области			
						Проект планировки части д. Дмитриевское	Стадия	Лист	Масштаб
ген. директор		Кузнецова Н.Н.				Схема транспортной инфраструктуры	ПП	ПП-2.4	1:2000
гл. архитектор		Пьянкова Н.С.							
вед. архитектор		Беляева Е.А.							
вед. инженер		Мастерова							
							ОАО "Головное ХППАП бюро"		