
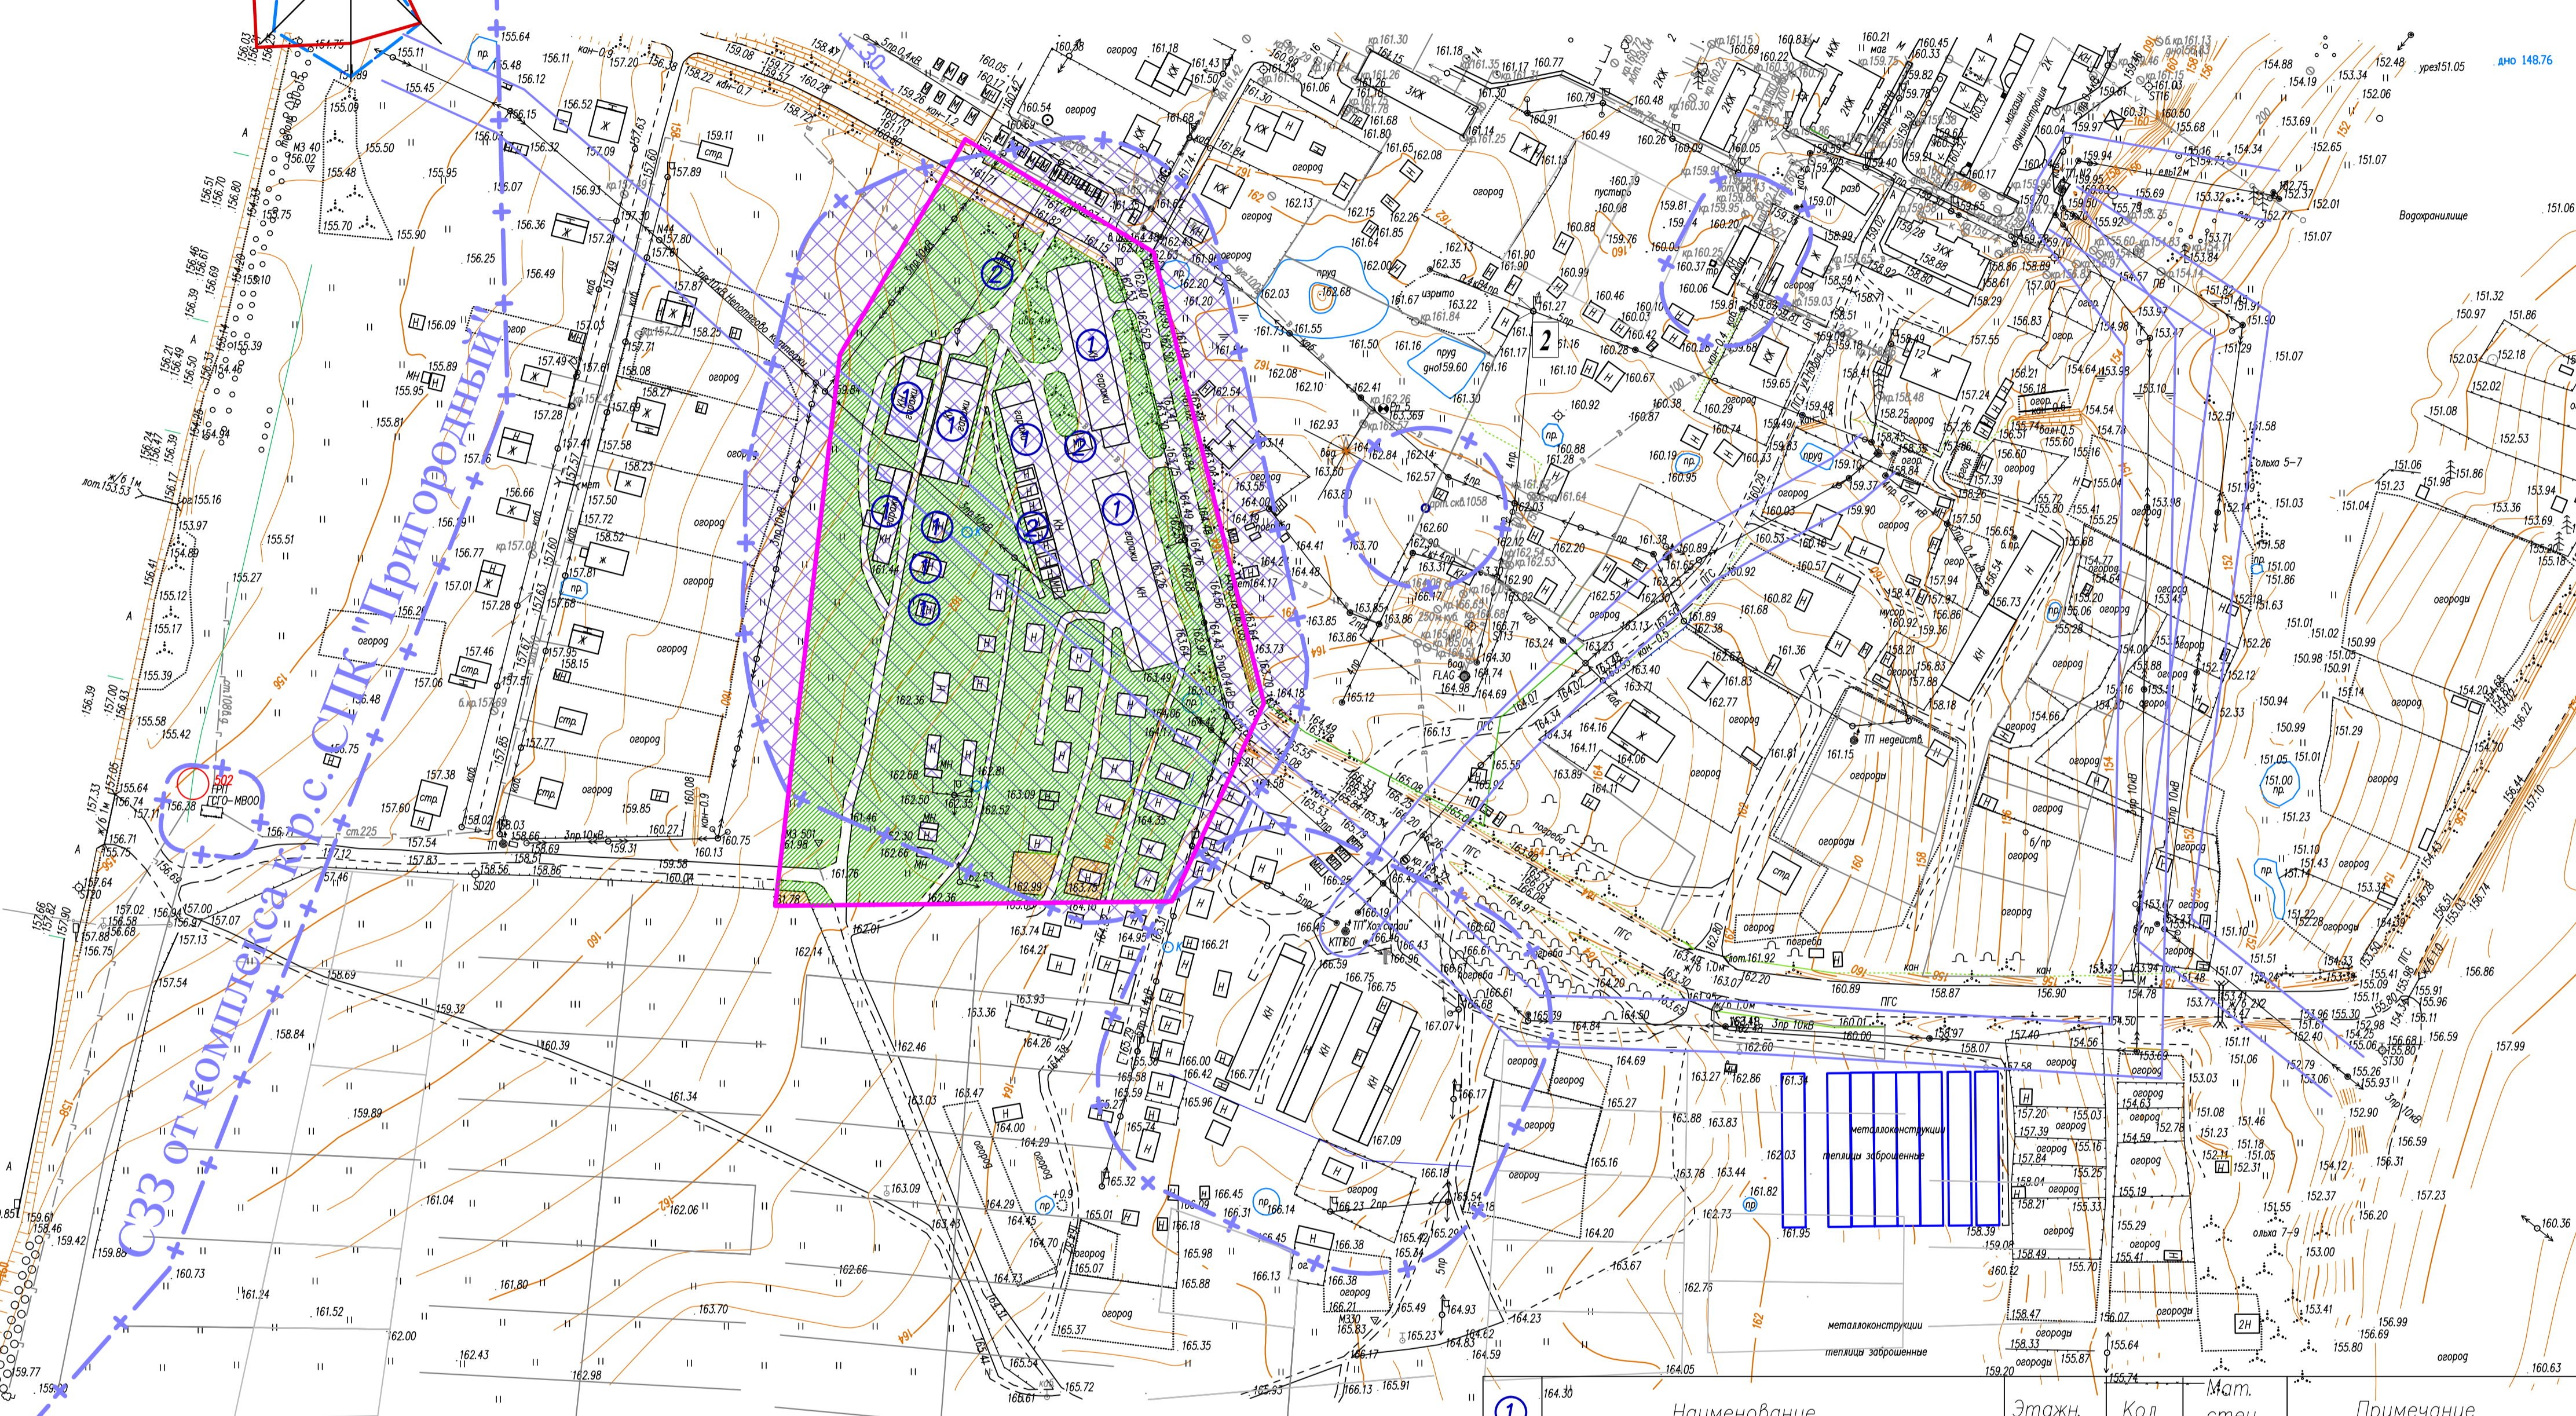


# ПРОЕКТ ПЛАНИРОВКИ В ПОСЁЛКЕ НЕПОТЯГОВО. ОПОРНЫЙ ПЛАН, СОВМЕЩЕННЫЙ С КОМПЛЕКСНОЙ ОЦЕНКОЙ ТЕРРИТОРИИМ 1:2000

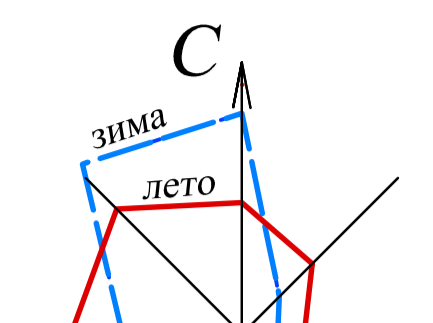

N	Наименование	Сущест. положение
<b>ТЕРРИТОРИИ, га</b>		
1	Площадь территории в границе проекта планировки – всего, в том числе (га):	4,17
1.1	Территории коммунально-складской застройки	0,70
1.2	Улицы, дороги, проезды, площади	0,57
1.3	Огороды	0,05
1.4	Озеленение территории	2,8
2.	Прочие территории	0,05
3.	Озеленение специального назначения:	
	Озеленение СЗЗ	–
4.	Сервитуты*:	
4.1	Территории санитарно-защитных зон*	3,9*
* не учтены в общей сумме		

- Граница проекта планировки
- Санитарно-защитные зоны от коммунально-складских предприятий
- Существующие усадебные дома
- Существующие многоквартирные дома
- Существующие хозяйственные постройки
- Строящиеся здания и сооружения
- Озеленение
- Огороды

№	Наименование	Этажн.	Кол.	Мат. стен	Примечание
1	2	3	4	5	6
1	Существующие индивидуальные гаражи	1-2	112	кирпич	индивидуальный проект
2	Существующий металлический гараж на 1 машину	1	10	металл	индивидуальный проект

Объект 982					
Изм.	Кол.	Лист	№год	Подпись	Дата
Генеральный план муниципального образования Спасское сельское поселение Вологодского муниципального района Вологодской области					
Проект планировки части п. Непотягово, гаражи			Стадия	Лист	Масштаб
Ген директор Кузнецова Н.Н. Г.л. архитектор Пьянкова Н.С. Вед. архитектор Беляева Е.А.			ПП	ПП-7.1	1:2000
Опорный план, совмещенный с комплексной оценкой территории			ОАО "Головное ХППАП бюро"		