


ПРОЕКТ ПЛАНИРОВКИ В ПОСЁЛКЕ НЕПОТЯГОВО. ОСНОВНОЙ ЧЕРТЁЖ, М 1:2000

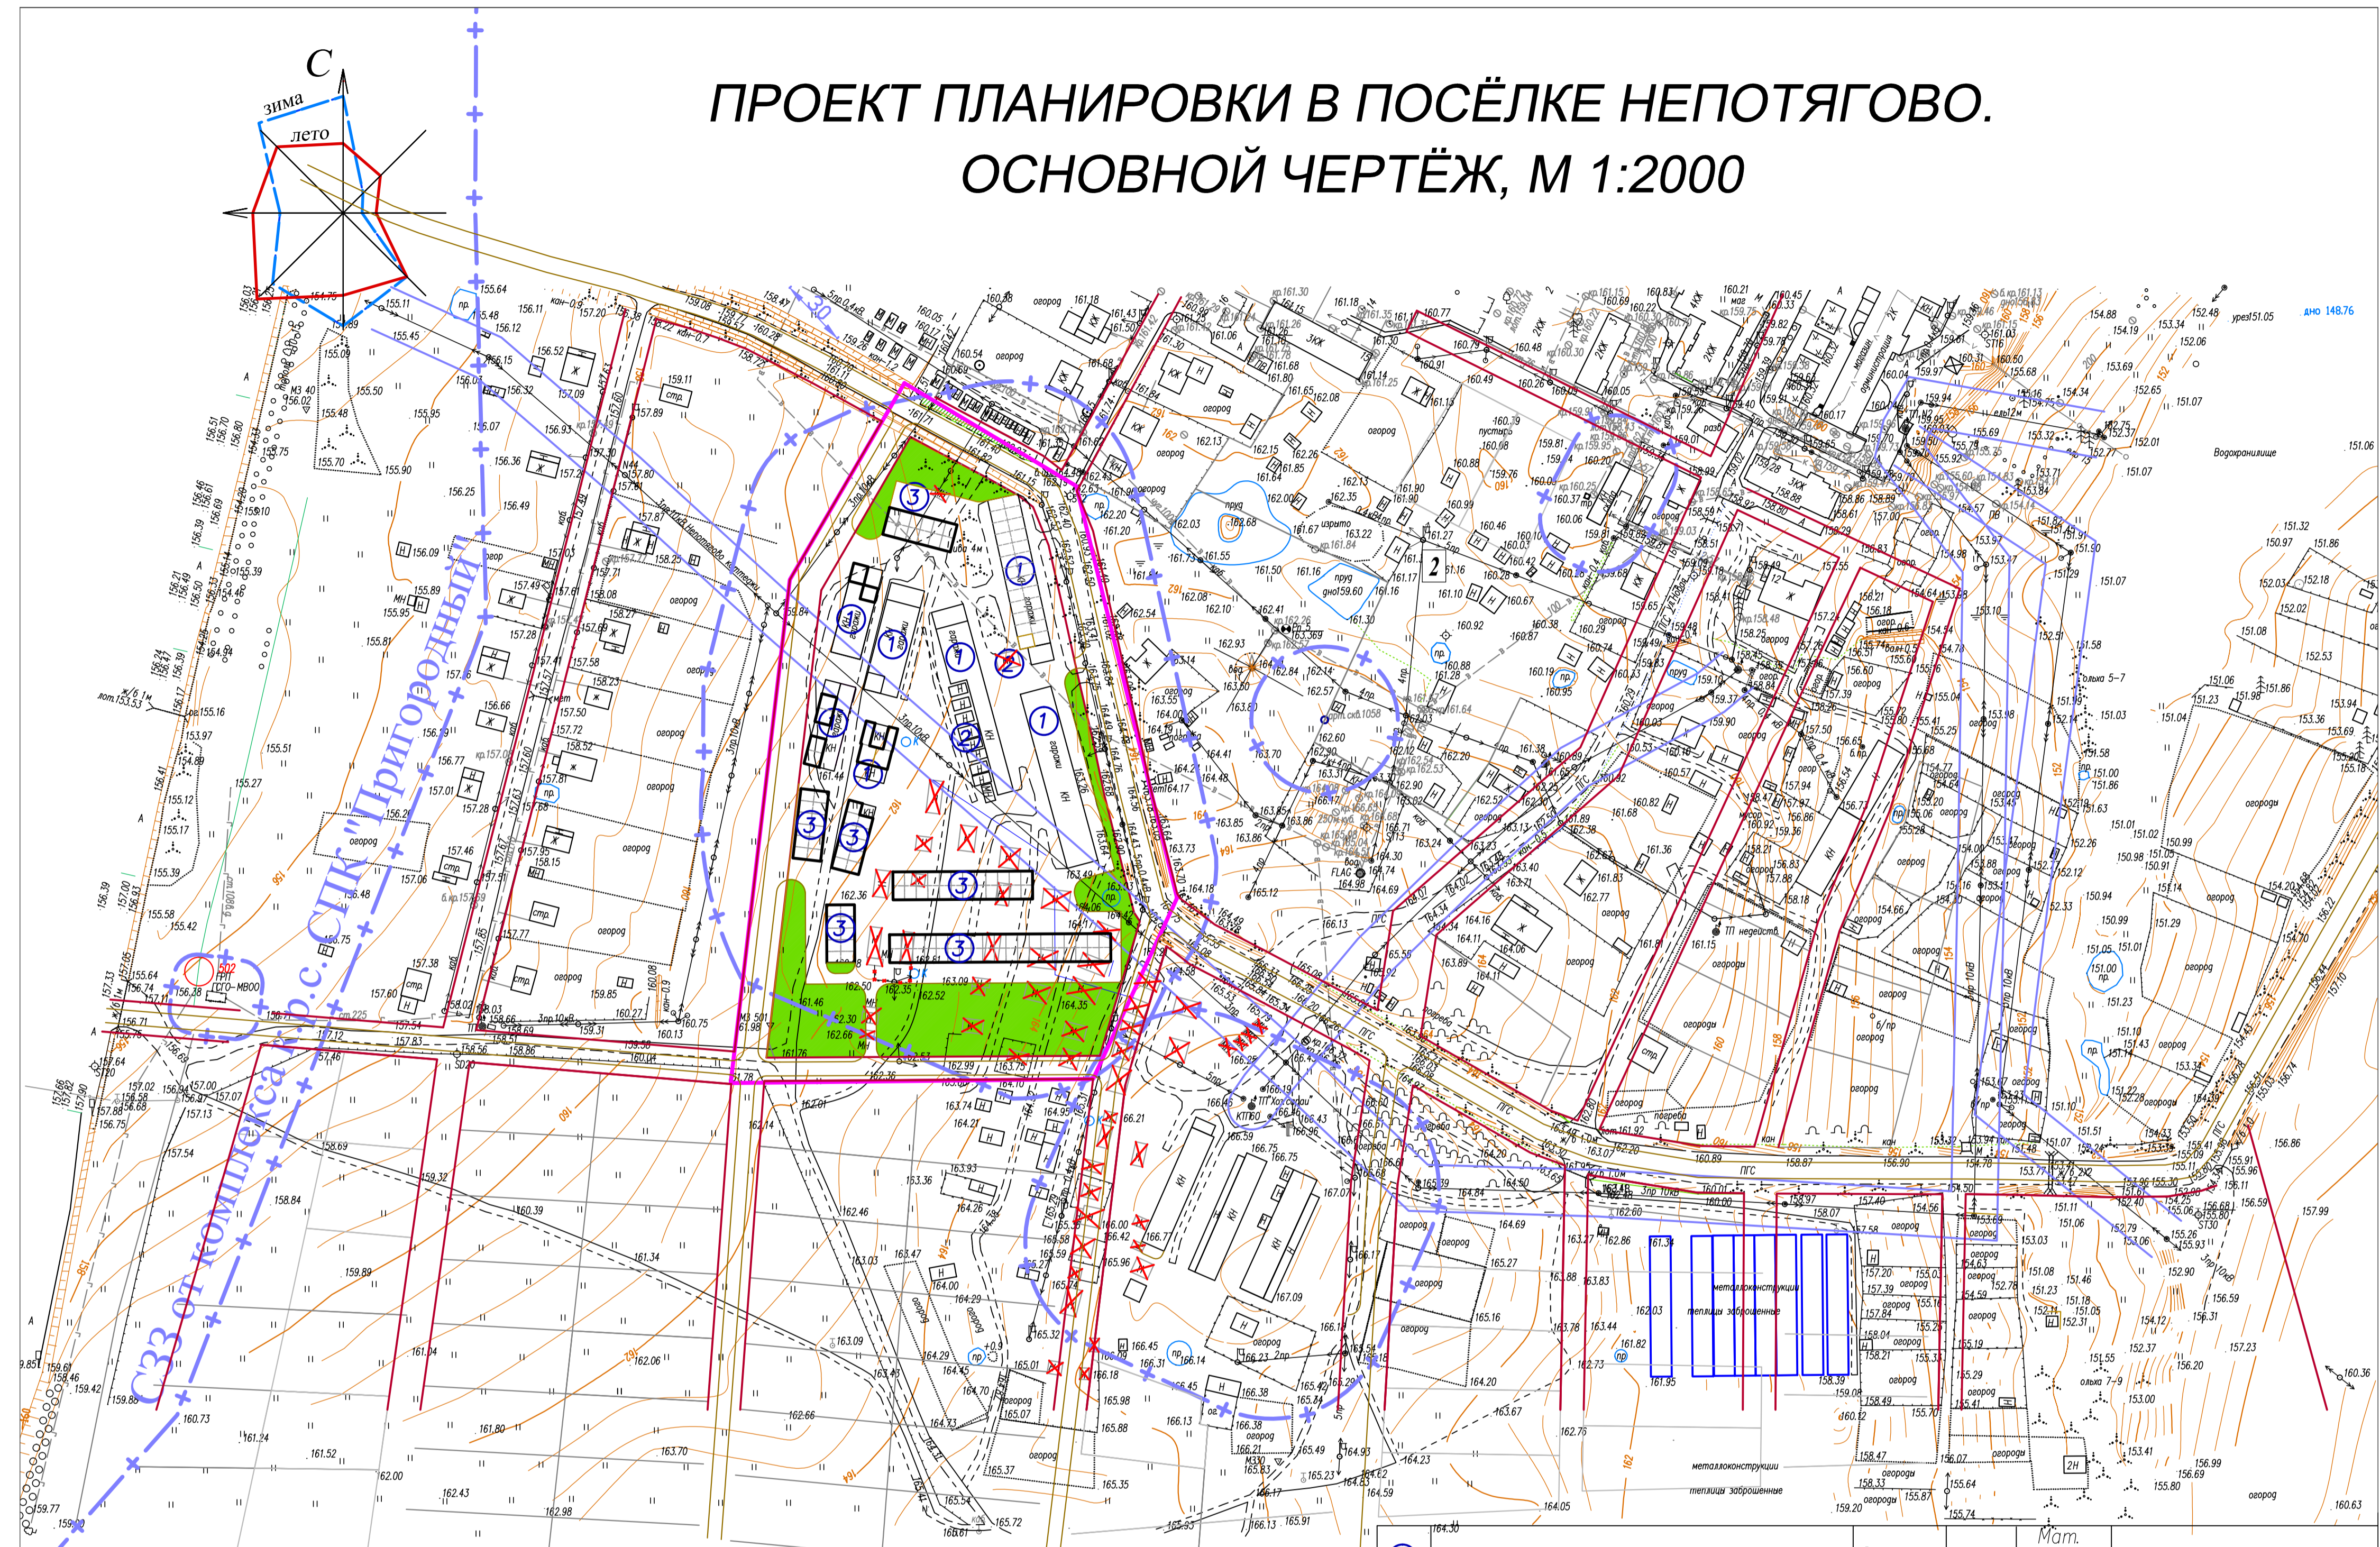

N	Наименование	Сущест. положение	Расчетный срок
ТЕРРИТОРИИ, га			
1	Площадь территории в границе проекта планировки – всего, в том числе (га):	4,17	4,17
1.1	Территории коммунально-складской застройки	0,70	1,07
1.2	Улицы, дороги, проезды, площади	0,57	2,35
1.3	Огороды	0,05	-
1.4	Озеленение территории	2,8	-
2.	Прочие территории	0,05	0,05
3.	Озеленение специального назначения:		
	Озеленение СЗЗ	-	0,7
4.	Сервитуты*:		
4.1	Территории санитарно-защитных зон*	3,9*	3,9*

* не учтены в общей сумме

- Граница проекта планировки
- Санитарно-защитные зоны от коммунально-складских предприятий
- Красные линии
- Существующие усадебные дома
- Существующие многоквартирные дома
- Существующие хозяйственные постройки
- Строящиеся здания и сооружения
- Проектируемые гаражи
- Озеленение санитарно-защитной зоны
- Огороды
- Снос хозяйственных построек и перенос металлических гаражей

№	Наименование	Этажн.	Кол.	Мат. стен	Примечание
1	2	3	4	5	6
1	Существующие индивидуальные гаражи	1-2	112	кирпич	индивидуальный проект
2	Существующий металлический гараж на 1 машину	1	10	металл	индивидуальный проект
3	Проектируемые индивидуальные гаражи	1-2	106	кирпич	индивидуальный проект

Объект 982						
Изм.	Кол.	Лист	№док	Подпись	Дата	
Генеральный план муниципального образования Спасское сельское поселение Вологодского муниципального района Вологодской области						
Проект планировки части п. Непотягово, гаражи				Стадия	Лист	Масштаб
Ген директор Кузнецова Н.Н. Гл. архитектор Пьянкова Н.С. Вед. архитектор Беляева Е.А.				ПП	ПП-7.2	1:2000
Основной чертёж				ОАО "Головное ХППАП бюро"		