


ПРОЕКТ ПЛАНИРОВКИ ЧАСТИ д.ДМИТРИЕВСКОЕ.
Схема инженерной инфраструктуры. Электроснабжение и телефонизация, М 1:2000.

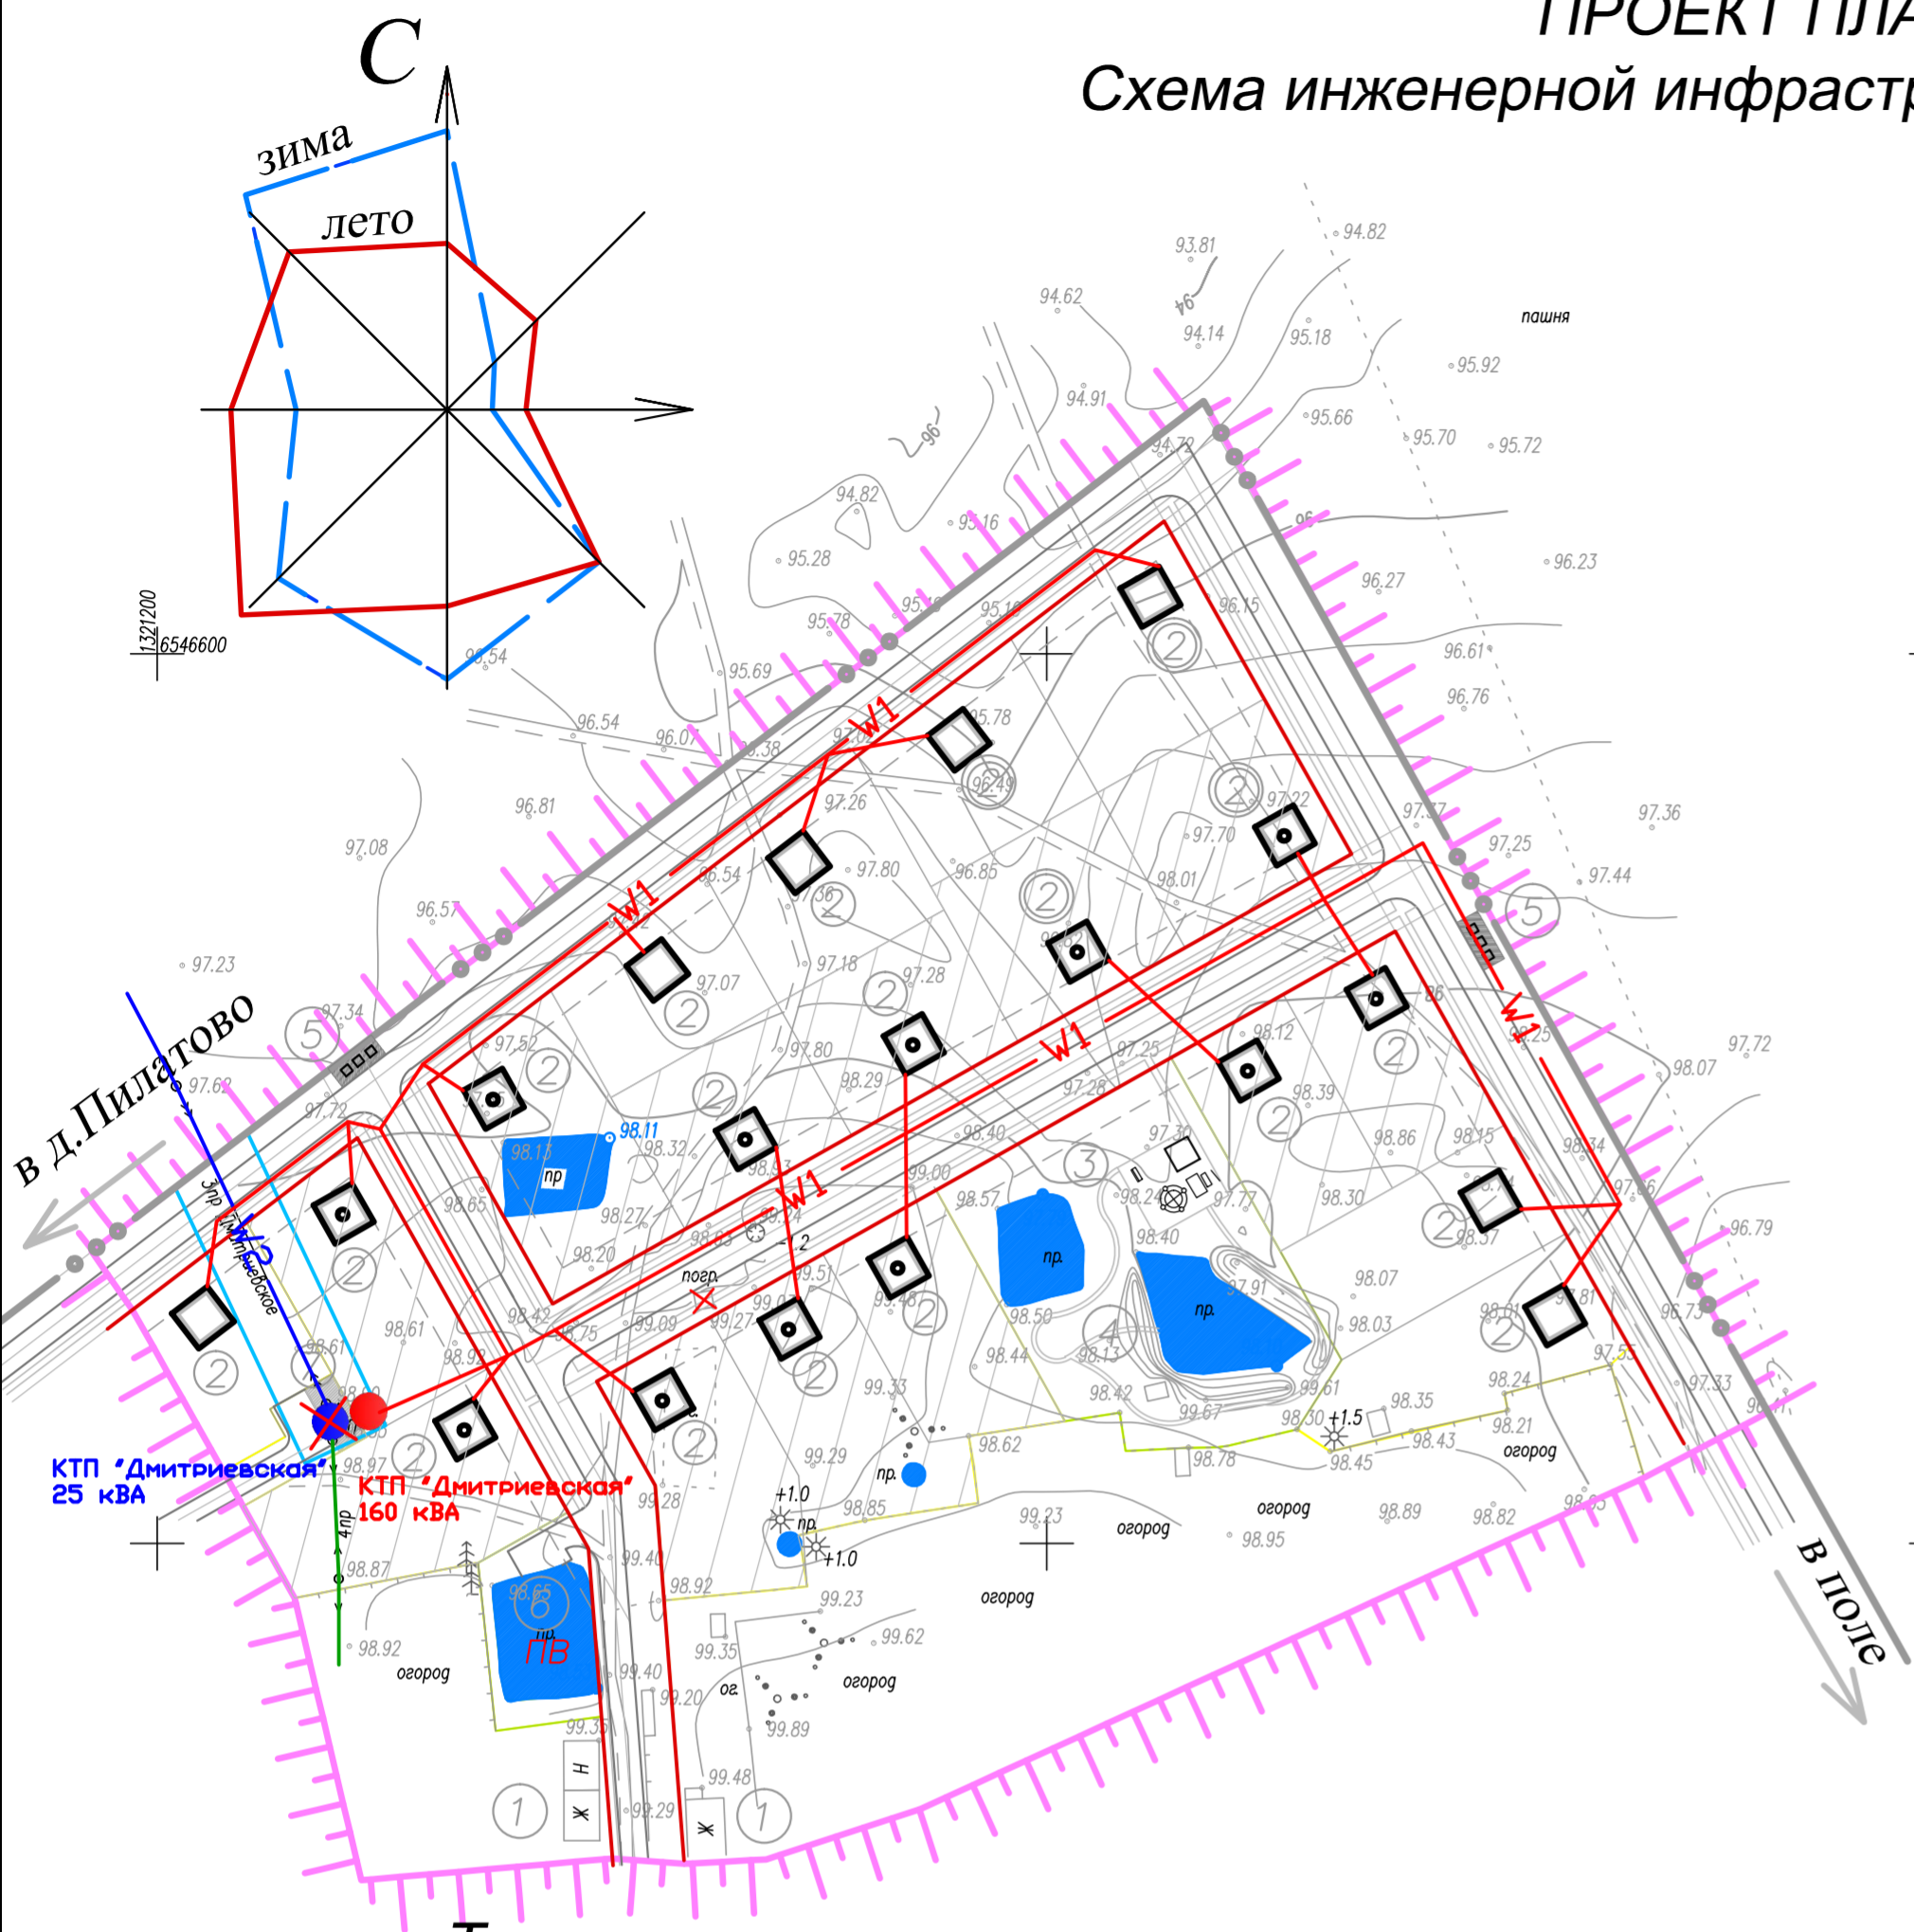

Экспликация

№	Наименование	Этажн.	Кол	Мат. стен	Примечание
1	2 +	3	4	5	6
1	Существующий 1-квартирный усадебный жилой дом	1-2	2	кирпич/дерево	индивидуальный проект
2	Проектируемый 1-квартирный усадебный жилой дом	1-2	19	кирпич/дерево	индивидуальный проект
3	Сквер		1		индивидуальный проект
4	Детская площадка		1		индивидуальный проект
5	Площадка для сбора ТБО		2		
6	Пожарный водоем ПВ		1		
7	Трансформаторная подстанция		1		

Условные обозначения

	Существующая граница населенного пункта		Коммунально-складские зоны
	Граница проекта планировки		Территории коммунально-складской застройки
	Улицы, дороги, проезды в красных линиях	Инженерная инфраструктура	
	Линия застройки		ТП ● КТП 10/0,4 кВ
	Охранная зона линии электропередач 10 кВ		ТП ● КТП 10/0,4 кВ (проект)
	Существующие жилые здания		ВЛ-10 кВ
	Существующие хозяйственные постройки		ВЛ-0,4 кВ
	Проектируемые жилые здания на I очередь		ВЛ-0,4 кВ (проект)
	Проектируемые жилые здания на расчетный срок		
	Снос хозяйственной постройки		

Технико-экономические показатели

N	Наименование	Существующее положение	1 очередь	Расчетный срок
ОБЩИЕ ДАННЫЕ				
1	Население	4 чел./2дачн.	5 чел./35дачн.	5 чел./55дачн.
2	Средний состав семьи (по поселению)	2,8 чел./семья	2,8 чел./семья	2,8 чел./семья
3	Всего квартир	2	14	21
4	Жилой фонд	228 м ²	1600 м ²	2700 м ²
5	Жилая обеспеченность по поселению	38 м ² /чел	40 м ² /чел	45 м ² /чел
ТЕРРИТОРИИ, га				
6	Площадь территории в границах проекта планировки, из нее:	6,98 га	6,98 га	6,98 га
6.1	Территории жилой усадебной застройки	1,46 га	3,66 га	4,56 га
6.2	Территории общественной застройки	-	-	-
6.3	Территории коммунально-складской застройки	0,01 га	0,01 га	0,01 га
6.4	Улицы, дороги, проезды в красных линиях	0,2 га	1,00 га	1,77 га
6.5	Территория специального назначения: - охранная зона от линий электропередач 10 кВ*	0,14 га*	0,14 га*	0,14 га*
6.6	Территории зеленых насаждений общего пользования:	-	0,56 га	0,56 га
6.7	Кусты	5,23 га	2,97 га	-
6.8	Прочие территории (пожарный водоем)	0,08 га	0,08 га	0,08 га

* - Сервитуты, не учтены в общей сумме

Масштаб 1:2000



					Объект 982				
Изм.	Кол.	Лист	№ док.	Подпись	Дата	Генеральный план муниципального образования Спасское сельское поселение Вологодского муниципального района Вологодской области			
						Проект планировки части д.Дмитриево	Стация	Лист	Масштаб
							ПП	ПП-ЭС2	1:2000
ген. директор	Кузнецова					Схема инженерной инфраструктуры. Электроснабжение и телефонизация.	ОАО "Головное ХППАП Бюро"		
гл. архитектор	Пьянкова								
ГИП	Друзовская								
вед. инжен.	Носков								