



# ПРОЕКТ ПЛАНИРОВКИ ЧАСТИ д.ИВАНОВСКОЕ. СХЕМА ИНЖЕНЕРНОЙ ИНФРАСТРУКТУРЫ. ЭЛЕКТРОСНАБЖЕНИЕ И СЛАБОТОЧНЫЕ СЕТИ, М 1:2000.

## Экспликация

№	Наименование	Этажн.	Кол.	Мат. стен	Примечание
1	2	3	4	5	6
1	Детская площадка		1		индивидуальный проект
2	Проектируемый 1-квартирный усадебный жилой дом	1-2	25	кирпич/дерево	индивидуальный проект
3	Площадка для отдыха		1		индивидуальный проект
4	Площадка для сбора ТБО		2		

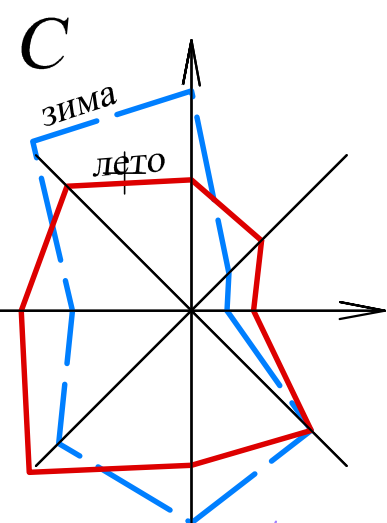

- Жилые зоны
- Усадебная застройка
- Усадебная застройка за пределами расчетного срока
- Зоны рекреационного назначения
- Территории зеленых насаждений общего пользования
- Существующие хозяйственные постройки
- Проектируемые жилые здания на I очереди
- Проектируемые жилые здания на расчетный срок и за его пределами

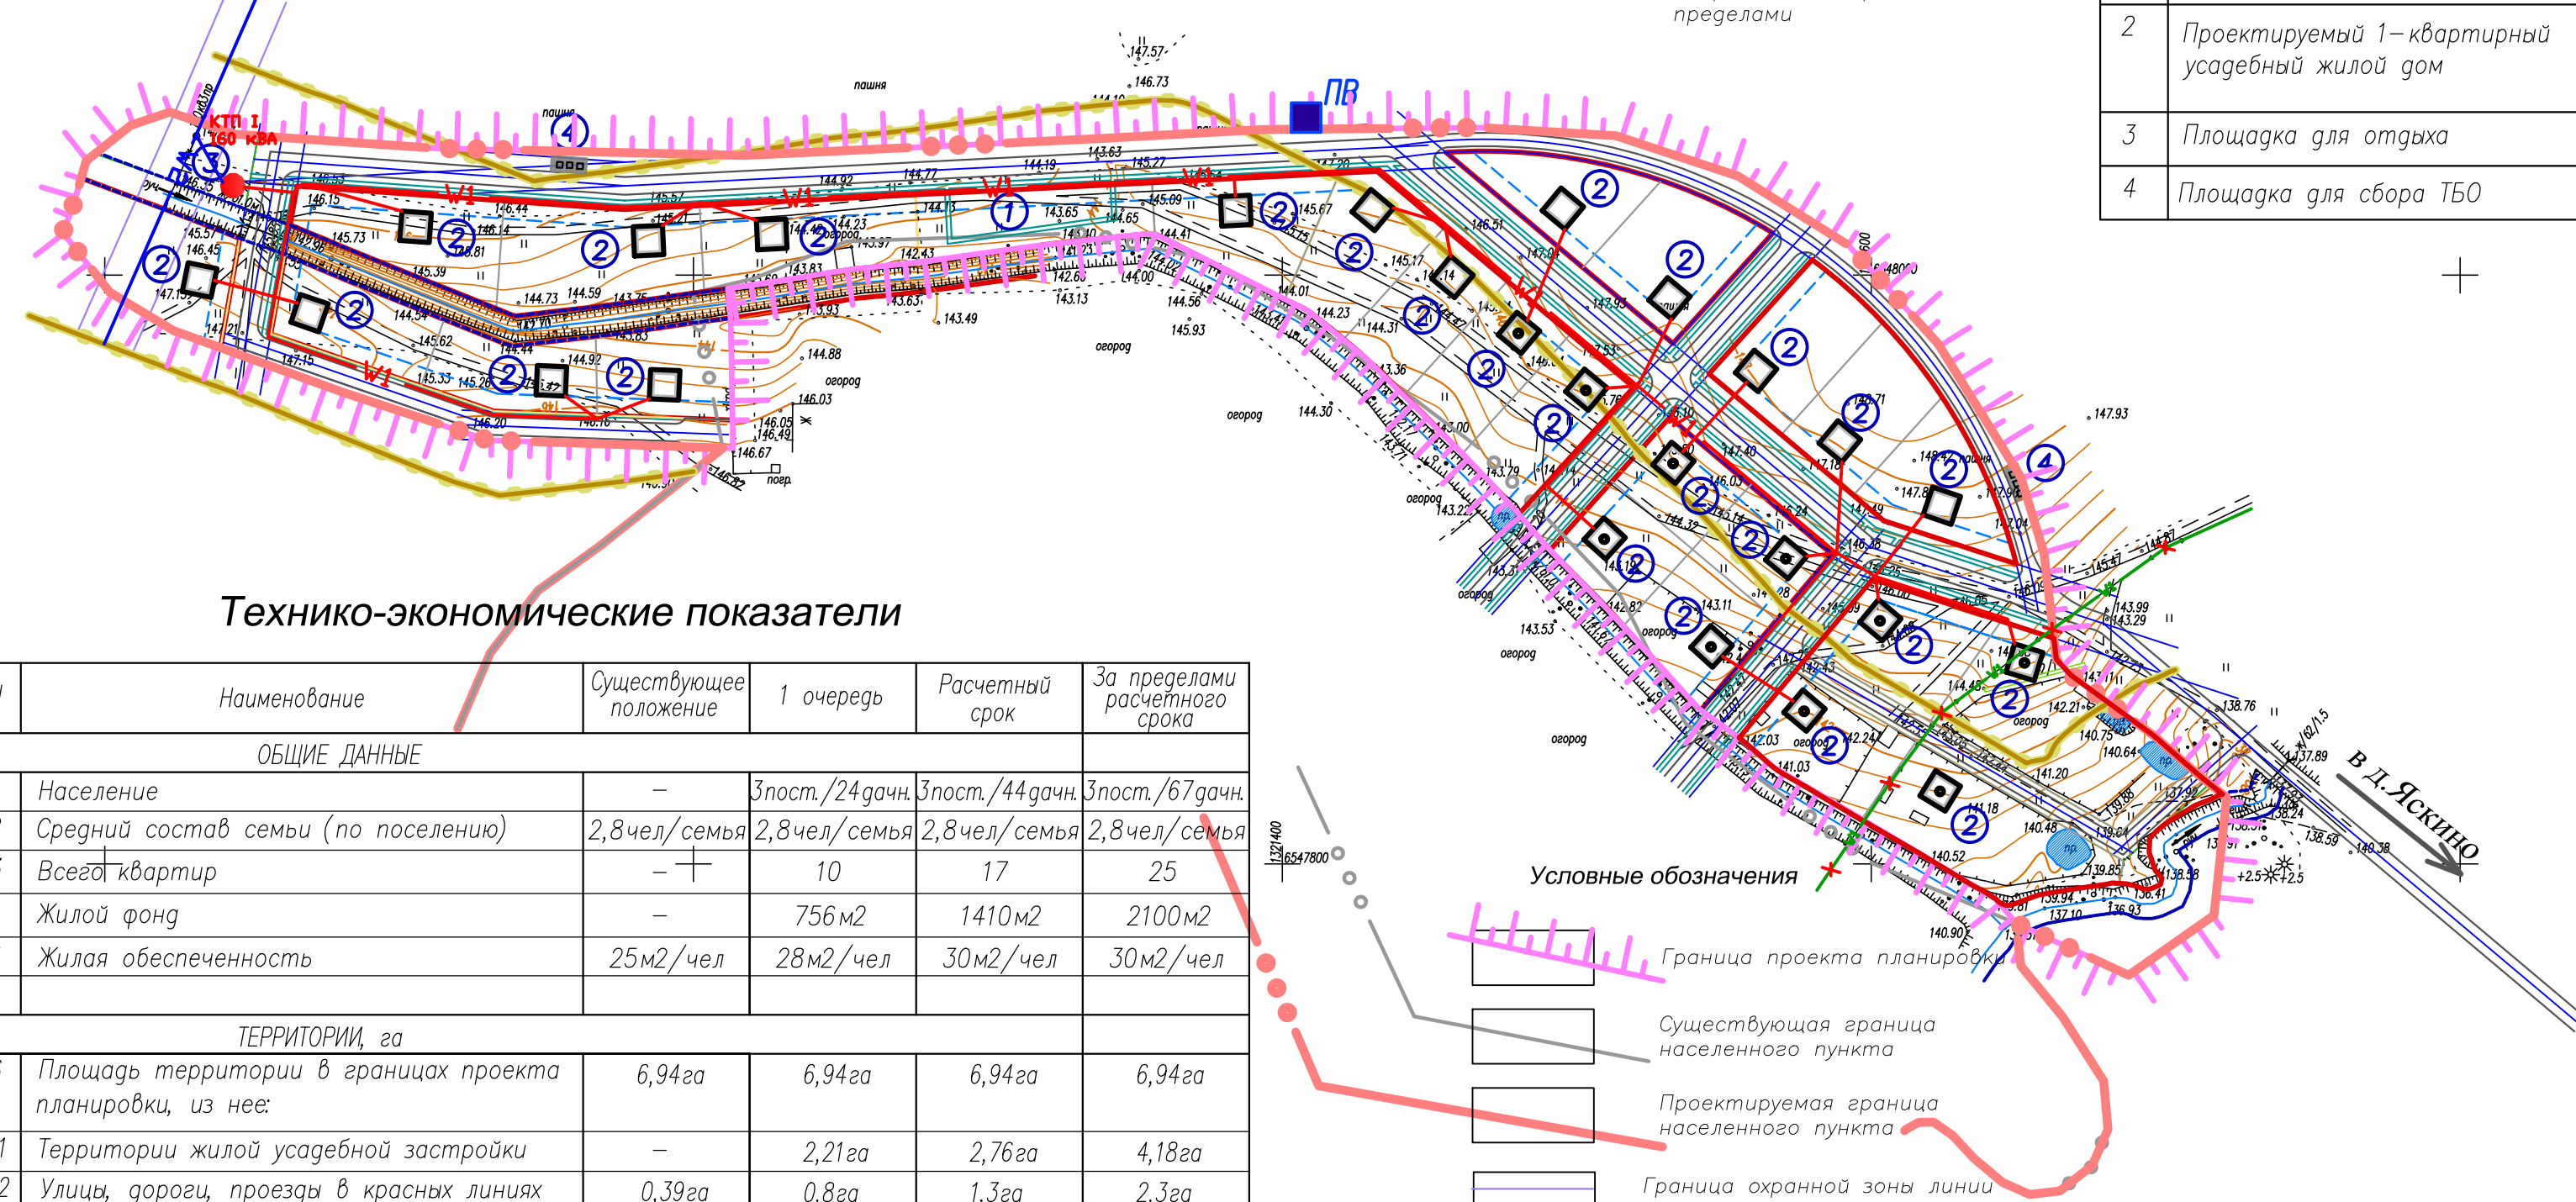

### Технико-экономические показатели

N	Наименование	Существующее положение	1 очередь	Расчетный срок	За пределами расчетного срока
<b>ОБЩИЕ ДАННЫЕ</b>					
1	Население	-	3пост./24дачн.	3пост./44дачн.	3пост./67дачн.
2	Средний состав семьи (по поселению)	2,8чел./семья	2,8чел./семья	2,8чел./семья	2,8чел./семья
3	Всего квартир	-	10	17	25
4	Жилой фонд	-	756 м <sup>2</sup>	1410 м <sup>2</sup>	2100 м <sup>2</sup>
5	Жилая обеспеченность	25 м <sup>2</sup> /чел	28 м <sup>2</sup> /чел	30 м <sup>2</sup> /чел	30 м <sup>2</sup> /чел
<b>ТЕРРИТОРИИ, га</b>					
6	Площадь территории в границах проекта планировки, из нее:	6,94га	6,94га	6,94га	6,94га
6.1	Территории жилой усадебной застройки	-	2,21га	2,76га	4,18га
6.2	Улицы, дороги, проезды в красных линиях	0,39га	0,8га	1,3га	2,3га
6.3	Территория специального назначения: - охранная зона от линий электропередач 10 кВ*	0,13га*	0,13га*	0,13га*	0,13га*
6.4	Территории зеленых насаждений общего пользования:	-	0,46га	0,46га	0,46га
6.5	Пашни	2,17га	1,68га	1,39га	-
6.6	Огороды	0,71га	-	-	-
6.7	Кусты	0,79га	0,34га	-	-
	Луговые территории	2,82га	1,42га	1,0га	-
	Прочие территории	0,03га	0,03га	0,03га	-

\* - Сервитуты, не учтены в общей сумме

- #### Условные обозначения
- Граница проекта планировки
  - Существующая граница населенного пункта
  - Проектируемая граница населенного пункта
  - Граница охранной зоны линии электропередач
  - Водоохранная зона
  - Прибрежно-защитная зона
  - Береговая линия
  - Проектируемые улицы в красных линиях
  - Линия застройки

- #### Инженерные сети:
- КТП 10/0,4 кВ (проект)
  - ВЛ-10 кВ
  - ВЛ-0,4 кВ
  - ВЛ-0,4 кВ (проект)

Объект 982					
Изм.	Кол.	Лист	№ док.	Подпись	Дата
Генеральный план муниципального образования Спасское сельское поселение Вологодского муниципального района Вологодской области					
Проект планировки части д.Ивановское			Стадия	Лист	Масштаб
			ПП	ПП-ЭСЗ	1:2000
Ген. директор	Кузнецова				
Гл. архитектор	Пьянкова				
Гип	Дружовская				
Вед. инженер	Носков				
Схема инженерной инфраструктуры Электроснабжение и слаботочные сети			ОАО "Головное ХППАП Бюро"		