

Проект планировки в деревне Запрудка. Схема инженерной инфраструктуры. Теплоснабжение и газоснабжение.



УСЛОВНЫЕ ОБОЗНАЧЕНИЯ

- Существующая граница населенного пункта
- Существующие автодороги местного значения
- Граница охранной зоны линии электропередач
- Пояса охраны водозабора
- Территории существующей усадебной застройки
- Территории проектируемой усадебной застройки
- Зеленые насаждения общего пользования
- Озеленение охранной зоны ЛЭП
- Озеленение I пояса охраны водозабора
- Проектируемые жилые здания на 1 очередь строительства
- Проектируемые жилые здания на расчетный срок
- Проектируемые жилые здания за пределами расчетного срока
- Здания и сооружения, подлежащие сносу

Технико-экономические показатели

N	Наименование	Существующее положение	Первая очередь	Расчетный срок	За пределами расчетного срока
ОБЩИЕ ДАННЫЕ					
1	Численность населения (чел)	19 чел.	25 чел./35 дощ.	30 чел./50 дощ.	377 чел.
2	Средний состав семьи (чел)	2,8	2,8	2,8	2,8
3	Обеспеченность жилам фондом (м ² /чел)	25	28	30	30
4	Общая площадь жилого фонда (м ²)	475 м ²	1680 м ²	2400 м ²	11310 м ²
5	Количество квартир	7 кв.	21 кв.	28 кв.	134 кв.
ТЕРРИТОРИИ, га					
6	Площадь территории в границе населенного пункта – всего, в том числе (га):	36,708	36,708	36,708	36,708
6.1	Территории общественной застройки	–	–	–	–
6.2	Территории жилой застройки	–	–	–	–
6.3	Производственные территории	–	–	–	–
6.4	Зеленые насаждения общего пользования	–	2,67	2,67	2,67
6.5	Территории транспортной инфраструктуры	1,196	3,219	4,0	6,598
6.6	Луговые	27,87	19,38	17,628	–
6.7	Кусты	0,179	0,179	–	–
6.8	Огороды	0,098	–	–	–
6.9	Озеленение I пояса охраны водозабора	1,4	1,4	1,4	1,4
6.9	Прочие территории	0,034	0,03	0,03	0,03
7	Сервитута:	–	–	–	–
7.1	Территории охранной зоны ЛЭП*	1,47*	1,47*	1,47*	1,47*
7.2	Территории в пределах II пояса охраны водозабора*	2,54*	2,54*	2,54*	2,54*


* не учтены в общей сумме

Инженерная инфраструктура

- Проектируемый газопровод подземной прокладки высокого давления II–кат. 0,3–0,6 МПа (1 очередь)
- Проектируемый газопровод подземной прокладки низкого давления IV–кат. до 0,005 МПа (1 очередь)
- Проектируемый газопровод подземной прокладки низкого давления IV–кат. до 0,005 МПа (расчетный срок)
- Проектируемые газораспределительные пункты – шкафного типа ШРП (на 1 очередь)
- Диаметр трубопроводов газопровода из полиэтиленовых труб

Проектируемый газопровод подземной прокладки низкого давления IV–кат. до 0,005 МПа (на перспективу)

Масштаб 1:2000

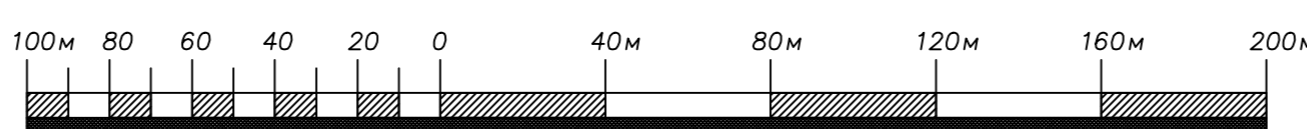

Экспликация

№	Наименование	Этажн.	Кол.	Мат. стен	Примечание
Жилые здания					
1	Проектируемый индивидуальный жилой дом	1–2	127	кирпич/дерево	индивидуальный проект
Плоскостные сооружения					
2	Детская площадка		3		индивидуальный проект
3	Площадка для отдыха		2		индивидуальный проект
4	Сквер		1		
5	Проектируемые спортивные площадки		2		типовой проект
6	Площадка для установки мусорных контейнеров		4		
7	Хозяйственная площадка		3		
Сооружения спецназначения					
8	Сквaziна		1		

Изм.	Кол.уч.	Лист	№ док.	Подпись	Дата
Ген директор	Кузнецова				
Гл архитектор	Пьянкова				
ЛИП	Луговская				
Инженер	Баранов				

Объект N982		
Генеральный план муниципального образования Спасское сельское поселение Вологодского муниципального района Вологодской области		
Статус	Лист	Масштаб
ПП	ПП-П5	1:2000
Проект планировки в д. Запрудка		
Схема инженерной инфраструктуры. Теплоснабжение и газоснабжение.		
ОАО "Головное ХПТАП бюро"		