


Проект планировки в деревне Запрудка. Основной чертеж, М 1:2000.

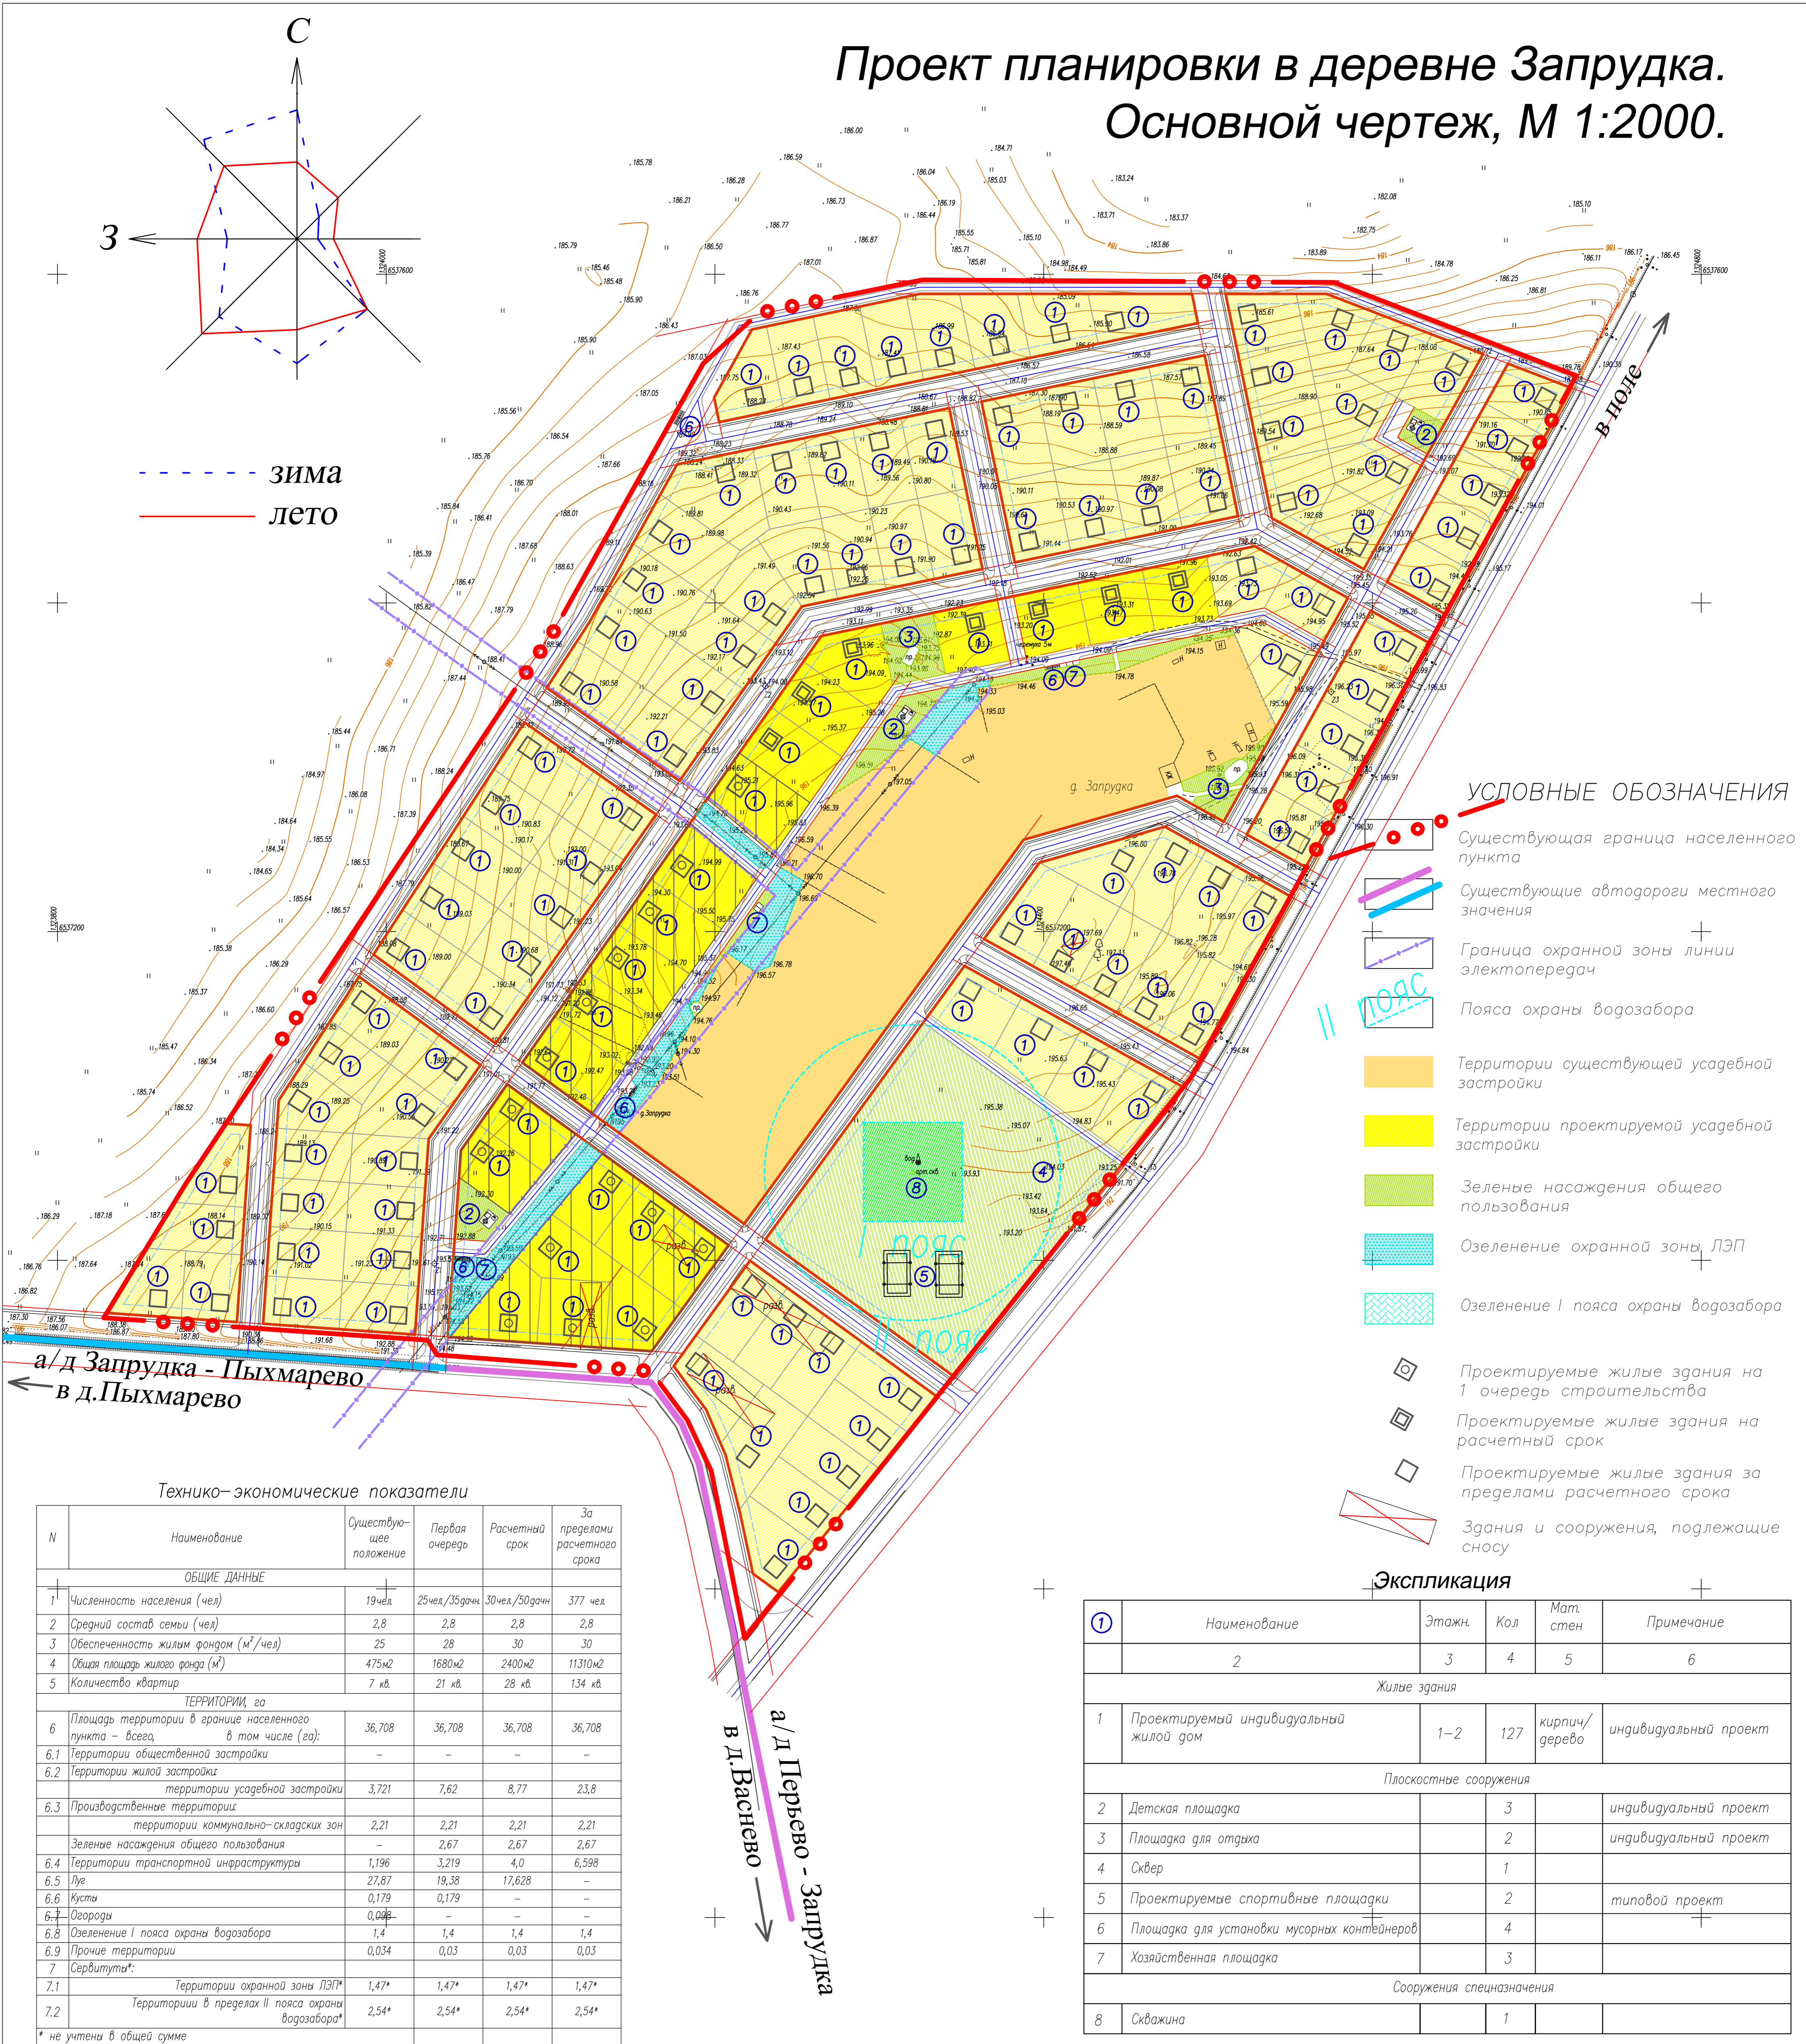

--- зима
— лето

УСЛОВНЫЕ ОБОЗНАЧЕНИЯ

- Существующая граница населенного пункта
- Существующие автодороги местного значения
- Граница охранной зоны линии электропередач
- Пояса охраны водозабора
- Территории существующей усадебной застройки
- Территории проектируемой усадебной застройки
- Зеленые насаждения общего пользования
- Озеленение охранной зоны ЛЭП
- Озеленение I пояса охраны водозабора
- Проектируемые жилые здания на 1 очередь строительства
- Проектируемые жилые здания на расчетный срок
- Проектируемые жилые здания за пределами расчетного срока
- Здания и сооружения, подлежащие сносу

Технико-экономические показатели


N	Наименование	Существующее положение	Первая очередь	Расчетный срок	За пределами расчетного срока
ОБЩИЕ ДАННЫЕ					
1	Численность населения (чел)	19 чел.	25 чел./35 дв.	30 чел./50 дв.	377 чел.
2	Средний состав семьи (чел)	2,8	2,8	2,8	2,8
3	Обеспеченность жилым фондом (м ² /чел)	25	28	30	30
4	Общая площадь жилого фонда (м ²)	475 м ²	1680 м ²	2400 м ²	11310 м ²
5	Количество квартир	7 кв.	21 кв.	28 кв.	134 кв.
ТЕРРИТОРИИ, га					
6	Площадь территории в границе населенного пункта - всего, в том числе (га):	36,708	36,708	36,708	36,708
6.1	Территории общественной застройки	-	-	-	-
6.2	Территории жилой застройки	-	-	-	-
6.3	Производственные территории	-	-	-	-
6.4	Территории коммунально-складских зон	-	-	-	-
6.5	Зеленые насаждения общего пользования	-	2,67	2,67	2,67
6.6	Территории транспортной инфраструктуры	1,196	3,219	4,0	6,598
6.7	Луг	27,87	19,38	17,628	-
6.8	Кусты	0,179	0,179	-	-
6.9	Овощи	0,048	-	-	-
6.10	Озеленение I пояса охраны водозабора	1,4	1,4	1,4	1,4
6.11	Прочие территории	0,034	0,03	0,03	0,03
7	Сервитуты:	-	-	-	-
7.1	Территории охранной зоны ЛЭП*	1,47*	1,47*	1,47*	1,47*
7.2	Территории в пределах II пояса охраны водозабора*	2,54*	2,54*	2,54*	2,54*

* не учтены в общей сумме

Экспликация

№	Наименование	Этажн.	Кол.	Мат. стен	Примечание
1	Проектируемый индивидуальный жилой дом	1-2	127	кирпич/дерево	индивидуальный проект
Плоскостные сооружения					
2	Детская площадка		3		индивидуальный проект
3	Площадка для отдыха		2		индивидуальный проект
4	Сквер		1		
5	Проектируемые спортивные площадки		2		типовой проект
6	Площадка для установки мусорных контейнеров		4		
7	Хозяйственная площадка		3		
Сооружения спецназначения					
8	Скважина		1		

Масштаб 1:2000

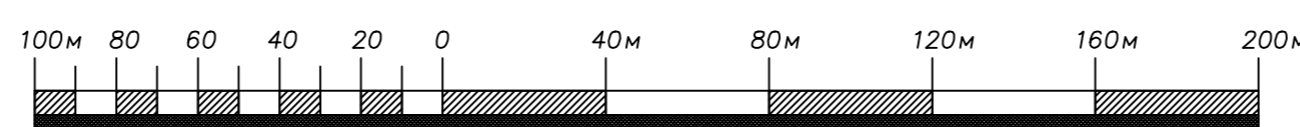

Изм.	Колуч.	Лист	N док.	Подпись	Дата
Ген. директор	Кузнецова Н.Н.				
Гл. архитектор	Пьянкова Н.С.				
Вед. архитектор	Белыева Е.А.				

Объект N982
Генеральный план муниципального образования Спасское сельское поселение Вологодского муниципального района Вологодской области

Проект планировки в д. Запрудка

Основной чертеж

Статус: Лист ПП-5.2 Масштаб: 1:2000

ОАО "Глобное ХПДП бюро"