



ПРОЕКТ ПЛАНИРОВКИ ЧАСТИ д.СЫСОЕВО. СХЕМА ТРАНСПОРТНОЙ ИНФРАСТРУКТУРЫ, М 1:2000.

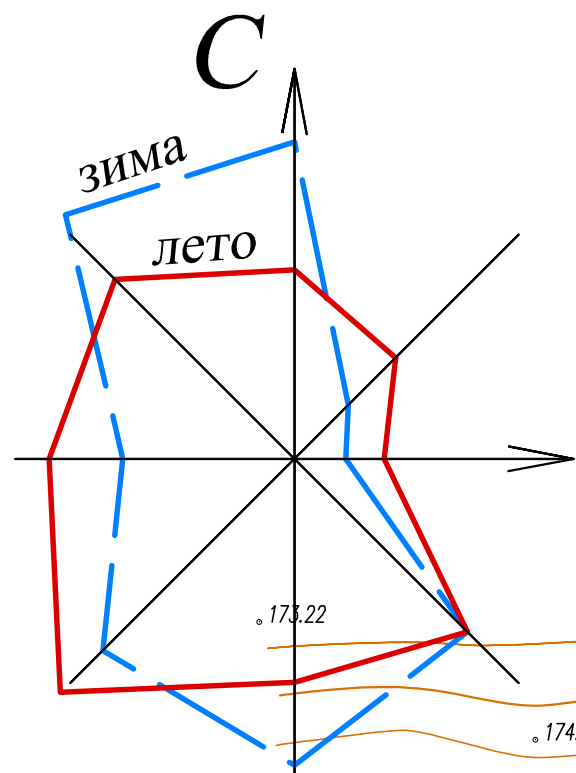

13144000
6537800

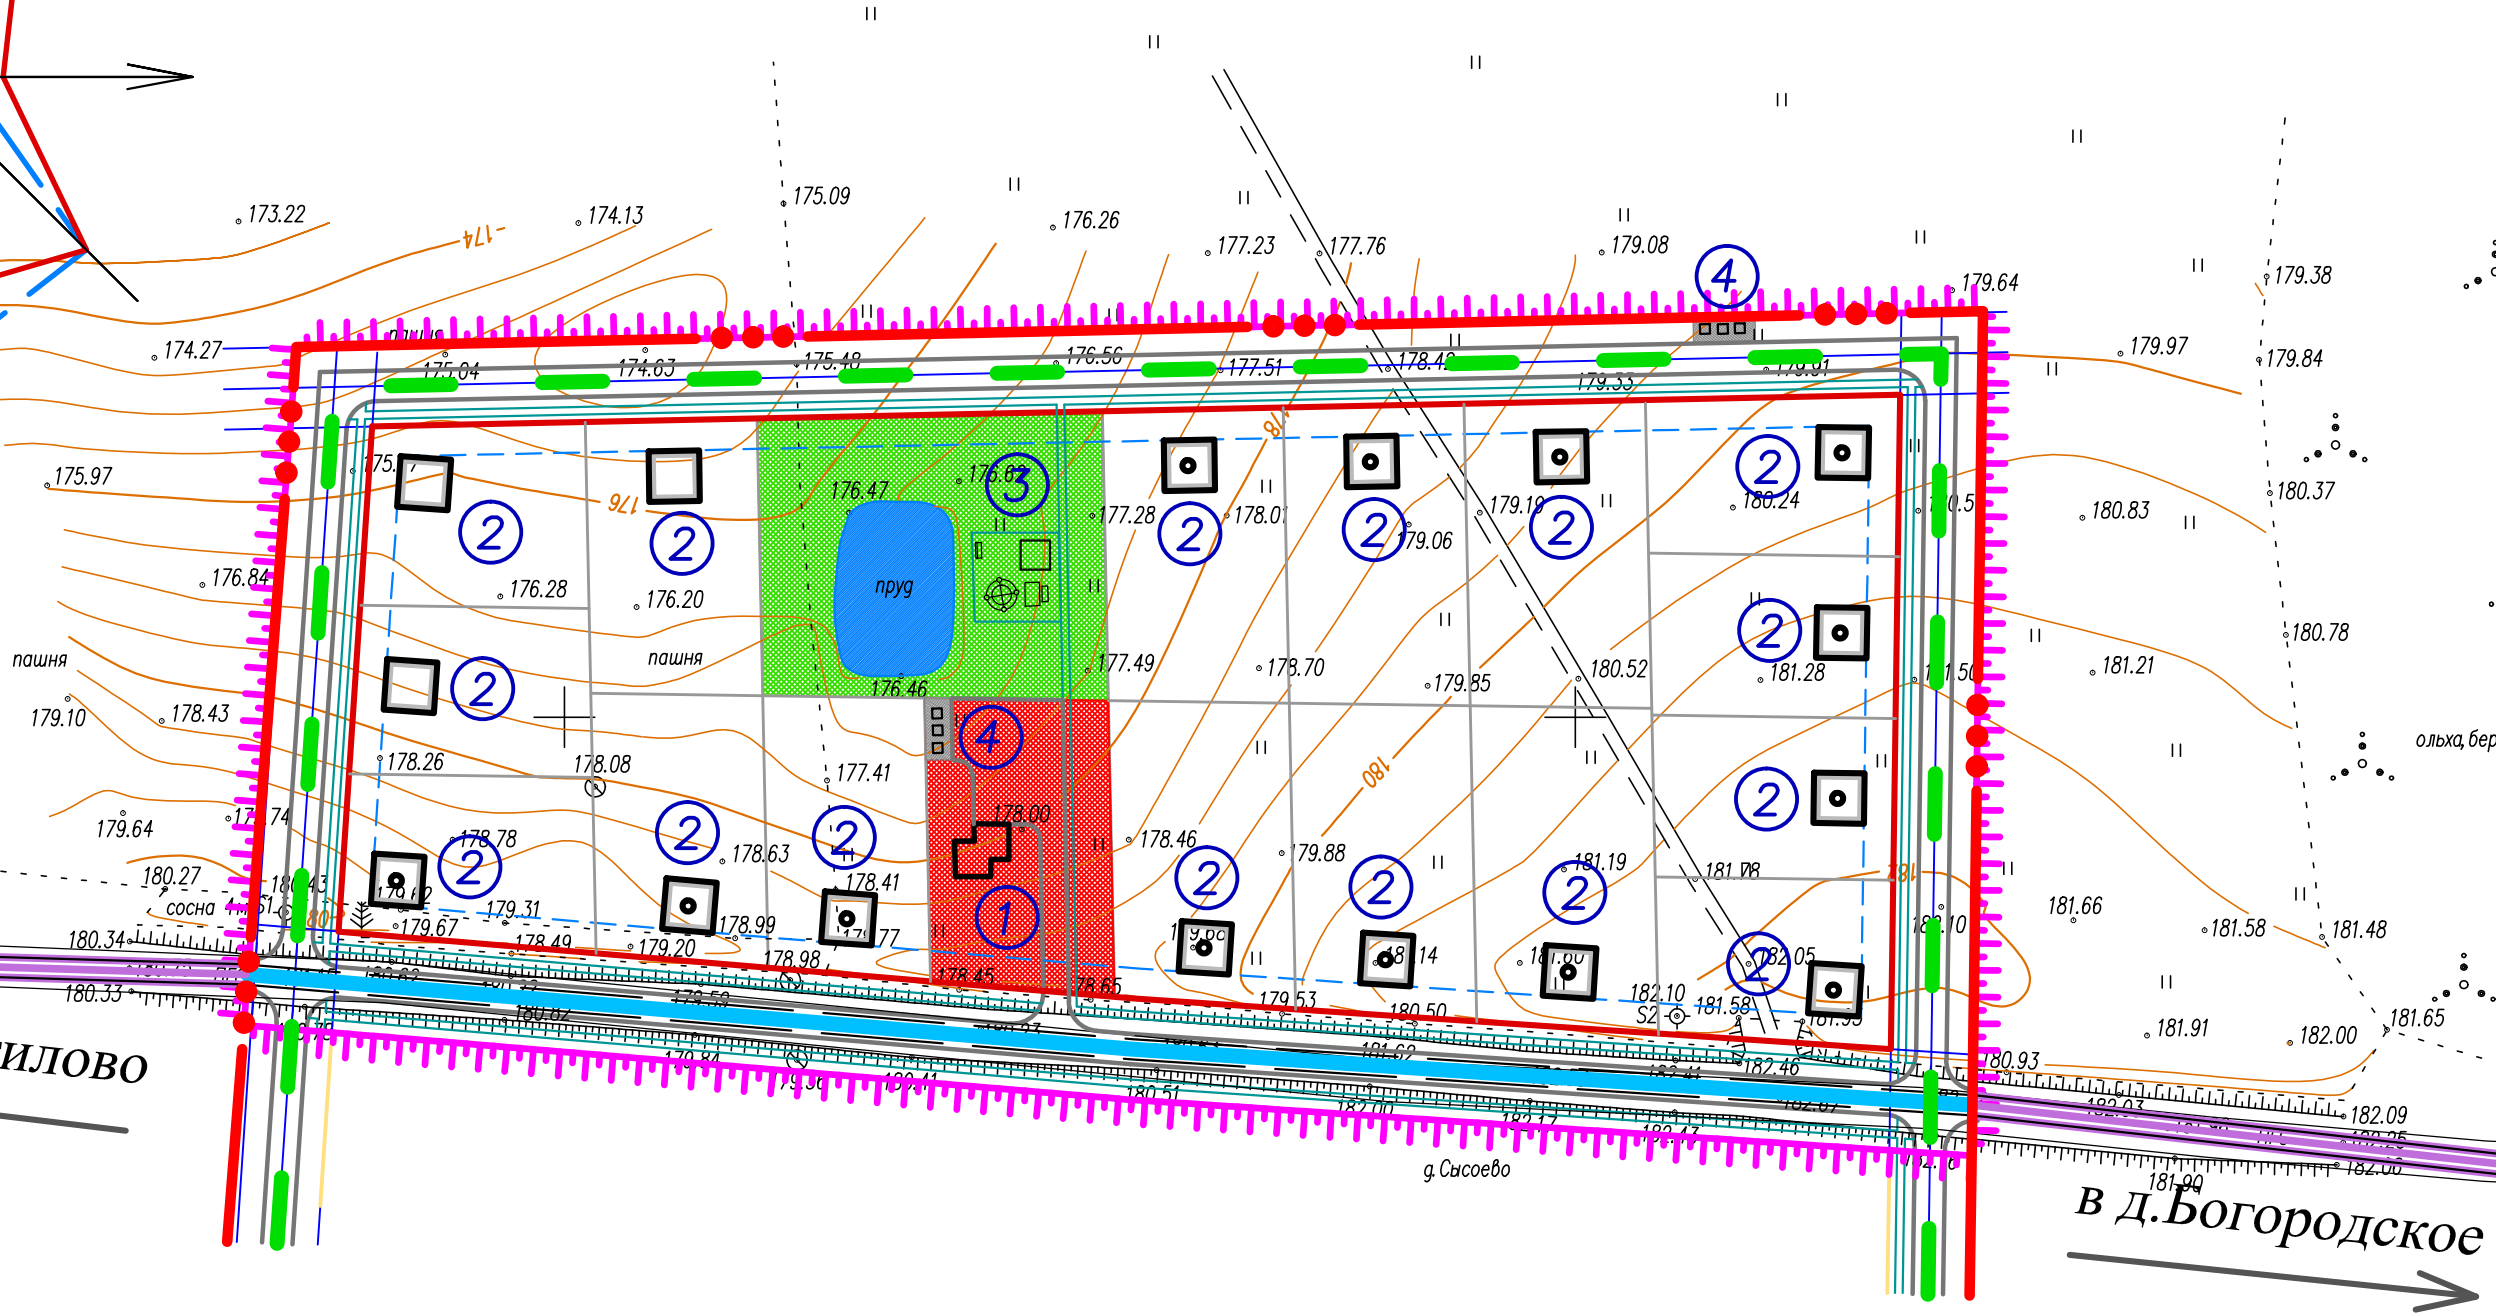

Условные обозначения

- Существующая граница населенного пункта
- Граница проекта планировки
- Улицы, дороги, проезды в красных линиях
- Линия застройки
- Существующие жилые здания
- Существующие хозяйственные постройки
- Проектируемые жилые здания на I очередь
- Проектируемые жилые здания на расчетный срок
- Проектируемые общественные здания и сооружения на I очередь

Зоны рекреационного назначения

Территории зеленых насаждений общего пользования

Транспортная инфраструктура

- автодорога местного значения
- основная улица в жилой застройке
- второстепенная улица в жилой застройке

Коммунально-складские зоны

Территории коммунально-складской застройки

Общественно-деловые зоны

Территории общественной застройки

Технико-экономические показатели

N	Наименование	Существующее положение	1 очередь	Расчетный срок
ОБЩИЕ ДАННЫЕ				
1	Население	-	36	45
2	Средний состав семьи (по поселению)	2,8чел/семья	2,8чел/семья	2,8чел/семья
3	Всего квартир	-	13	16
4	Жилой фонд	-	1008м ²	1350м ²
5	Жилая обеспеченность	25м ² /чел	28м ² /чел	30м ² /чел
ТЕРРИТОРИИ, га				
6	Площадь территории в границах проекта планировки, из нее:	5,12га	5,12га	5,12га
6.1	Территории жилой усадебной застройки	-	2,43га	2,93га
6.2	Территории общественной застройки	-	0,2га	0,2га
6.3	Территории коммунально-складской застройки	-	0,007га	0,01га
6.4	Улицы, дороги, проезды в красных линиях	0,4га	1,6га	1,6га
6.5	Территории зеленых насаждений общего пользования:	-	0,32га	0,38га
6.6	Пашни	1,23га	0,5га	-
6.7	Лес	0,07га	-	-
6.8	Луг	3,13га	-	-
6.9	Прочие территории	0,29га	-	-

Экспликация

①	Наименование	Этажн.	Кол.	Мат. стен	Примечание
1	2	3	4	5	6
1	Проектируемый магазин до 100 м ² торговой площади	1-2	1	кирпич/дерево	индивидуальный проект
2	Проектируемый 1-квартирный усадебный жилой дом	1-2	16	кирпич/дерево	индивидуальный проект
3	Детская площадка		1		индивидуальный проект
4	Площадка для сбора ТБО		2		индивидуальный проект

Масштаб 1:2000



Объект 982					
Изм.	Кол.	Лист	№грок	Подпись	Дата
Генеральный план муниципального образования Спаское сельское поселение Вологодского муниципального района Вологодской области					
Проект планировки части д.Сысоево				Стадия	Лист
				ПП	ПП-1.4
				Масштаб	1:2000
Ген. директор	Кузнецова Н.Н.	Схема транспортной инфраструктуры		ОАО "Головное ХППАП бюро"	
Гл. архитектор	Пьянкова Н.С.				
Вед. архитектор	Беляева Е.А.				
Вед. инженер	Мастерова				