


# ГЕНЕРАЛЬНЫЙ ПЛАН ПОСЁЛКА МОЖАЙСКОЕ. СХЕМА ТРАНСПОРТНОЙ ИНФРАСТРУКТУРЫ, М 1:5000

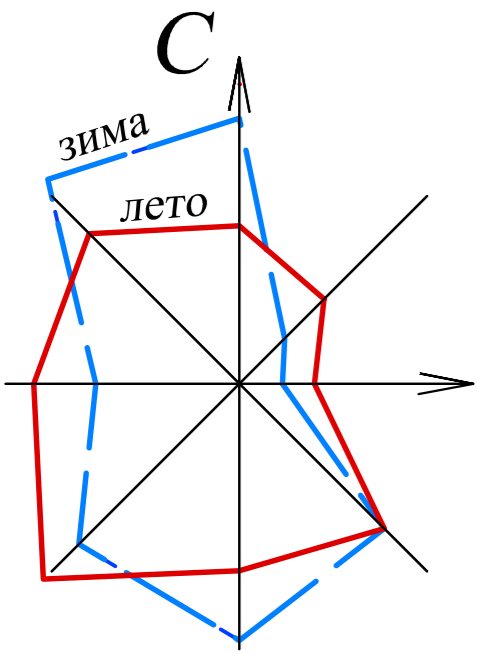

## УСЛОВНЫЕ ОБОЗНАЧЕНИЯ:

- Существующая граница пос. Можайское
- Существующая граница с Котельниково
- Проектируемая граница пос. Можайское по первой очереди до 2025 года

### I пояс

- Пояса охраны артезианской скважины
- Санитарно-защитные зоны от промышленных и коммунально-складских предприятий
- Охранная зона линии электропередач
- Береговая полоса
- Прибрежно-защитная полоса
- Водоохранная зона
- Памятник природы "Старый парк" в с. Котельниково
- Красные линии
- Существующие усадебные дома
- Существующие многоквартирные дома
- Существующие хозяйственные постройки
- Строящиеся здания и сооружения
- Ликвидируемые здания и сооружения
- Проектируемые здания
- Линии электропередач 35 кВ
- Линии электропередач 10 кВ
- Линии электропередач 0,4 кВ
- Существующий газопровод высокого давления, d=114 мм
- Существующий газопровод низкого давления
- Существующий водопровод
- Существующая канализация
- Существующая теплосеть
- Кабельные линии связи
- Скважина
- Трансформаторная подстанция
- ГРП

N	Наименование	СЗЗ
1	Баня общественная	50
2	Гаражи	50

### Транспортная инфраструктура

- главная улица
- основная улица в жилой застройке
- второстепенная улица в жилой застройке
- автодорога регионального (межмуниципального) значения Вологда – Нароволово
- остановка
- проектируемая автостоянка

### ЭКСПЛИКАЦИЯ ЖИЛЫХ ЗДАНИЙ

N п/п	Наименование	Кол-во шт.	Этажность	Мат. стен	Кол-во квартир	Примечания
1	Проектируемый 8-квартирный жилой дом (1 очередь строительства)	1	3	кирпич	8	
2	Проектируемый 24-квартирный жилой дом (1 очередь строительства)	2	3	кирпич	48	
3	Проектируемый 16-квартирный жилой дом (1 очередь строительства)	3	3	кирпич	48	
ВСЕГО КВАРТИР (ПЕРВАЯ ОЧЕРЕДЬ СТРОИТЕЛЬСТВА)					104	

### ЭКСПЛИКАЦИЯ ОБЩЕСТВЕННЫХ ЗДАНИЙ

N	Наименование	Количество
Существующие общественные здания		
1	Вологодский государственный историко-архитектурный и художественный музей-заповедник ОСП дом-музей А.Ф. Можайского	1
2	Торговый центр	1
3	Магазин СХПК "Племтшица-Можайское"	1
4	МДОУ "Можайский детский сад общеразвивающего вида"	1
5	Физкультурно-оздоровительный комплекс (ФОК)	1
6	Торговый павильон СХПК "Племтшица-Можайское"	1
7	Магазин ООО "Авропродукт"	1
8	Библиотека на 12 читательских мест	1
9	Почта	1
10	Можайский мезупит	1
11	Здравпункт СХПК "Племтшица-Можайское"	1
12	Паркинговая	1
13	Гостиница на 5 мест	1
Проектируемые общественные здания		
14	Детский сад на 50 мест	1
15	Магазин до 100 м <sup>2</sup> торговой площади	3
16	Кафе на 15 мест	1
Площадки		
17	Памятник природы "Старый парк" в с. Котельниково, S=2,8га	1
18	Спортивная площадка	2
19	Проектируемые площадки для отдыха и детские площадки	6
Прочие сооружения		
20	Автобусная остановка	1

Изм.	Кол.уч.	Лист	N док.	Подпись	Дата
Ген директор	Кузнецова Н.Н.				
Гл. архитектор	Пьянкова Н.С.				
Вед. инженер	Мастерова Н.А.				

Объект N982		
Генеральный план муниципального образования Спасское сельское поселение Вологодского муниципального района Вологодской области		
Стадия	Лист	Масштаб
ГП-1	ГП-1.3	1:5000
Генеральный план п. Можайское		ОАО "Головное ХПИАП бюро"
Схема транспортной инфраструктуры		