



ГЕНЕРАЛЬНЫЙ ПЛАН ПОСЁЛКА МОЖАЙСКОЕ. СХЕМА ИНЖЕНЕРНОЙ ИНФРАСТРУКТУРЫ. ВОДОСНАБЖЕНИЕ И ВОДООТВЕДЕНИЕ, М 1:5000

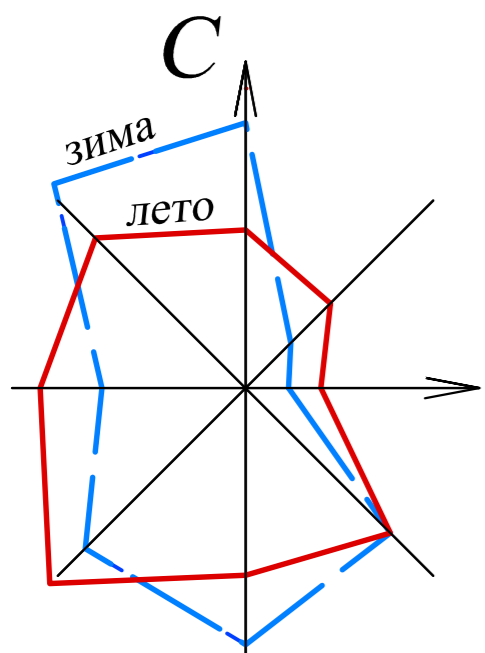

УСЛОВНЫЕ ОБОЗНАЧЕНИЯ:

- Существующая граница пос. Можайское
- Существующая граница д. Котельниково
- Проектируемая граница пос. Можайское
- Пояс охраны артезиан
- Санитарно-защитные зоны от промышленных и коммунально-складских предприятий
- Охранная зона линии электропередач
- Береговая полоса
- Прибрежно-защитная полоса
- Водоохранная зона
- Памятник природы "Старый парк" в с. Котельниково
- Красные линии
- Существующие усадебные дома
- Существующие многоквартирные дома
- Существующие хозяйственные постройки
- Строящиеся здания и сооружения
- Ликвидируемые здания и сооружения
- Проектируемые здания
- Линии электропередач 35кВ
- Линии электропередач 10кВ
- Линии электропередач 0,4кВ
- Существующий газопровод низкого давления
- Существующий водопровод
- Существующая канализация
- Существующая теплотесь
- Кабельные линии связи
- Сиважина
- Трансформаторная подстанция
- ГРП
- Озеленение I пояса охраны артезиан
- Озеленение II пояса охраны артезиан
- Озеленение III пояса охраны артезиан
- Озеленение IV пояса охраны артезиан
- Озеленение V пояса охраны артезиан
- Озеленение VI пояса охраны артезиан
- Озеленение VII пояса охраны артезиан
- Озеленение VIII пояса охраны артезиан
- Озеленение IX пояса охраны артезиан
- Озеленение X пояса охраны артезиан
- Озеленение XI пояса охраны артезиан
- Озеленение XII пояса охраны артезиан
- Озеленение XIII пояса охраны артезиан
- Озеленение XIV пояса охраны артезиан
- Озеленение XV пояса охраны артезиан
- Озеленение XVI пояса охраны артезиан
- Озеленение XVII пояса охраны артезиан
- Озеленение XVIII пояса охраны артезиан
- Озеленение XIX пояса охраны артезиан
- Озеленение XXXX пояса охраны артезиан

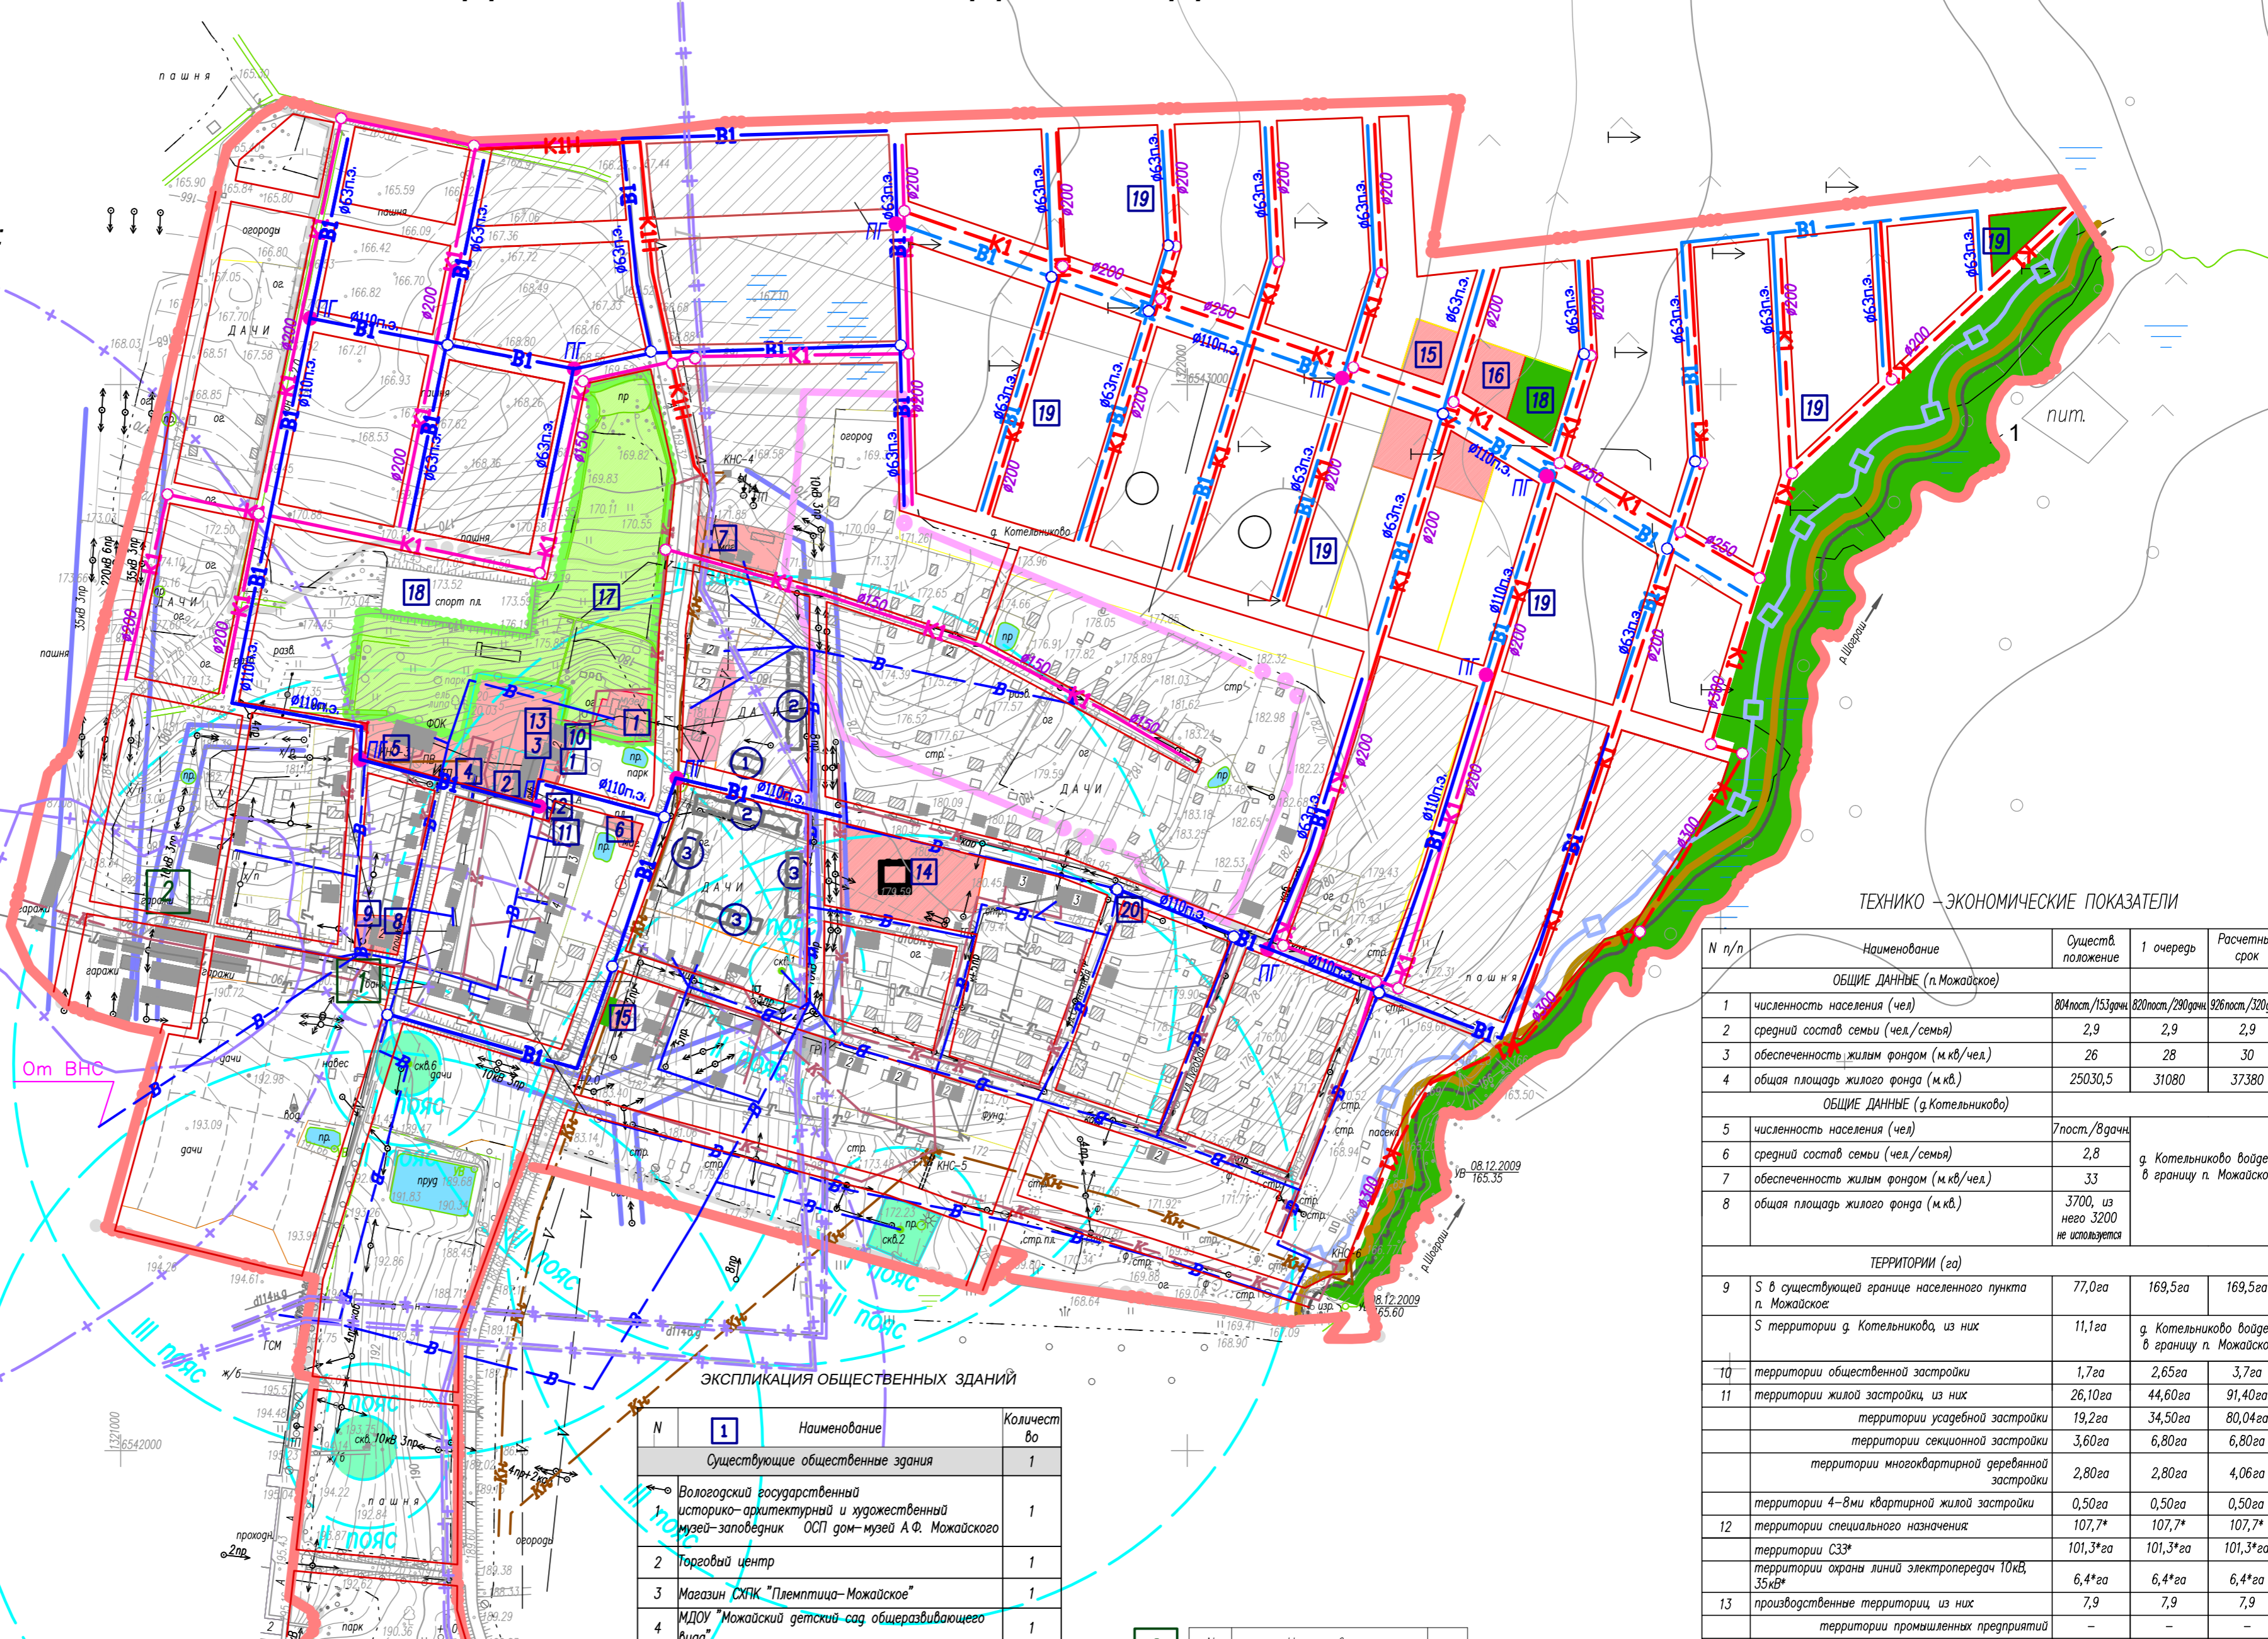

ЭКСПЛИКАЦИЯ ОБЩЕСТВЕННЫХ ЗДАНИЙ

N	Наименование	Количество
1	Существующие общественные здания	1
2	Вологодский государственный историко-архитектурный и художественный музей-заповедник ОСП дом-музей А.Ф. Можайского	1
3	Торговый центр	1
4	Магазин СХПК "Племтища-Можайское"	1
5	МДОУ "Можайский детский сад общеразвивающего вида"	1
6	Физкультурно-оздоровительный комплекс (ФОК)	1
7	Торговый павильон СХПК "Племтища-Можайское"	1
8	Магазин ООО "Аэропорт"	1
9	Библиотека на 12 читальных мест	1
10	Почта	1
11	Можайский медресит	1
12	Здравпункт СХПК "Племтища-Можайское"	1
13	Парикмахерская	1
14	Гостиница на 5 мест	1
15	Детский сад на 50 мест	1
16	Магазин до 100 м2 торговой площади	3
17	Кафе на 15 мест	1
18	Памятник природы "Старый парк" в с. Котельниково, S=2,8га	1
19	Спортивная площадка	2
20	Проектируемые площадки для отдыха и детские площадки	6
21	Прочие сооружения	1
22	Автобусная остановка	1

N	Наименование
1	Производственные и коммунально-складские территории
2	Улицы

ЭКСПЛИКАЦИЯ ЖИЛЫХ ЗДАНИЙ

N	Наименование	Кол-во шт.	Этажность	Мат. стен	Кол-во квартир	Примечания
1	Проектируемый 8-квартирный жилой дом (I очередь строительства)	1	3	кирпич	8	
2	Проектируемый 24-квартирный жилой дом (I очередь строительства)	2	3	кирпич	48	
3	Проектируемый 16-квартирный жилой дом (I очередь строительства)	3	3	кирпич	48	
ВСЕГО КВАРТИР (ПЕРВАЯ ОЧЕРЕДЬ СТРОИТЕЛЬСТВА)					104	

ТЕХНИКО-ЭКОНОМИЧЕСКИЕ ПОКАЗАТЕЛИ

N п/п	Наименование	Единица измерения	I очередь	Расчетный срок
ОБЩИЕ ДАННЫЕ (п. Можайское)				
1	численность населения (чел)	884чел/151зем	82чел/280зем	83чел/200зем
2	средний состав семьи (чел/семья)	2,9	2,9	2,9
3	обеспеченность жилищным фондом (к.кв./чел.)	26	28	30
4	общая площадь жилого фонда (к.кв.)	25030,5	31080	37380
ОБЩИЕ ДАННЫЕ (д. Котельниково)				
5	численность населения (чел)	Тпост./Врочел		
6	средний состав семьи (чел./семья)	2,8		
7	обеспеченность жилищным фондом (к.кв./чел.)	33		
8	общая площадь жилого фонда (к.кв.)	3700, из них 3200 не используется		
ТЕРРИТОРИИ (га)				
9	S в существующей границе населенного пункта п. Можайское	77,0га	169,5га	169,5га
	S территории д. Котельниково, из них	11,1га		
10	территории общественной застройки	1,7га	2,65га	3,7га
11	территории жилой застройки, из них	26,10га	44,60га	91,40га
	территории усадебной застройки	19,2га	34,50га	80,04га
	территории секционной застройки	3,60га	6,80га	6,80га
	территории многоквартирной дачной застройки	2,80га	2,80га	4,06га
	территории 4-вм. квартирной жилой застройки	0,50га	0,50га	0,50га
12	территории специального назначения	107,7*	107,7*	107,7*
	территории СЗЗ	101,3*	101,3*	101,3*
	территории охраны линий электропередач 10кВ, 35кВ*	6,4*	6,4*	6,4*
13	производственные территории, из них	7,9	7,9	7,9
	территории промышленных предприятий	-	-	-
	территории коммунально-складских зон	7,9	7,9	7,9
14	территории общего пользования, из них	35,06	37,40га	48,70га
	территории зеленых зон	3,6га	3,6га	14,10га
	улиц, мостов, лес	3,3га	3,3га	-
	улиц, дорог, проездов, площадей	28,16	30,50га	34,60га
15	территории особо охраняемых природных территорий	2,8га	2,8га	2,8га
	памятник природы "Старый парк" в с. Котельниково	2,8га	2,8га	2,8га
16	территории сельхозназначения	91,47га	84,38га	13,9га
	садоводы	2,3га	2,3га	2,3га
	дачи	11,6га	11,6га	11,6га
	пашни из них пашни в существующей границе населенного пункта	77,57га	70,48га	-
17	территории I-го пояса охраны водозабора	1,1га	1,1га	1,1га
18	прочие территории	2,57га	2,57га	2,57га

Объект N982					
Генеральный план муниципального образования Спасское сельское поселение Вологодского муниципального района Вологодской области					
Изм.	Код.уч.	Лист	N док.	Подпись	Дата
Ген. директор	Кузнецова				
Гл. архитектор	Пьянкова				
ГИП	Друговская				
Вед. инженер	Иванова				
Генеральный план п. Можайское			Стадия	Лист	Масштаб
Схема инженерной инфраструктуры. Водоснабжение и водоотведение.			ГП-1	ГП-ВК1	1:5000
			ОАО "Головное ХППП Боро"		