

Утверждена

Постановлением Администрации Спасского сельского поселения Вологодского муниципального района

от _____ № _____


Схема расположения земельного участка на кадастровом плане территории.

Условный номер земельного участка 35:25:0602080:3У1		Образование земельного участка осуществляется из земельного участка с кадастровым номером 35:25:0000000:293 (земли запаса).
Площадь земельного участка 273534 кв.м.		
Обозначение характерных точек границ	Координаты, м. (МСК-35)	
	X	Y
н1	334241	2318327
н2	334233	2318375
н3	334240	2318402
н4	334208	2318448
н5	334161	2318488
н6	334142	2318670
н7	334159	2318697
н8	334121	2318785
н9	333990	2318725
н10	333978	2318737
н11	334057	2318811
н12	333649	2319032
н13	333509	2318904
н14	333568	2318829
н15	333666	2318674
н16	333739	2318589
н17	333789	2318545
2	333980	2318231
3	334153	2318326
4	334154	2318267

Категория земель: земли сельскохозяйственного назначения.

Условные обозначения:

- граница образуемого земельного участка
- существующая граница земельного участка
- граница кадастрового квартала
- граница охранной зоны
- граница населенного пункта
- 2640426 - обозначение населенного пункта
- 35.25.2.105 - обозначение охранной зоны
- 35:25:0602080 - номер кадастрового квартала
- :729 - кадастровый номер земельного участка
- н1 - обозначение характерной точки границы земельного участка

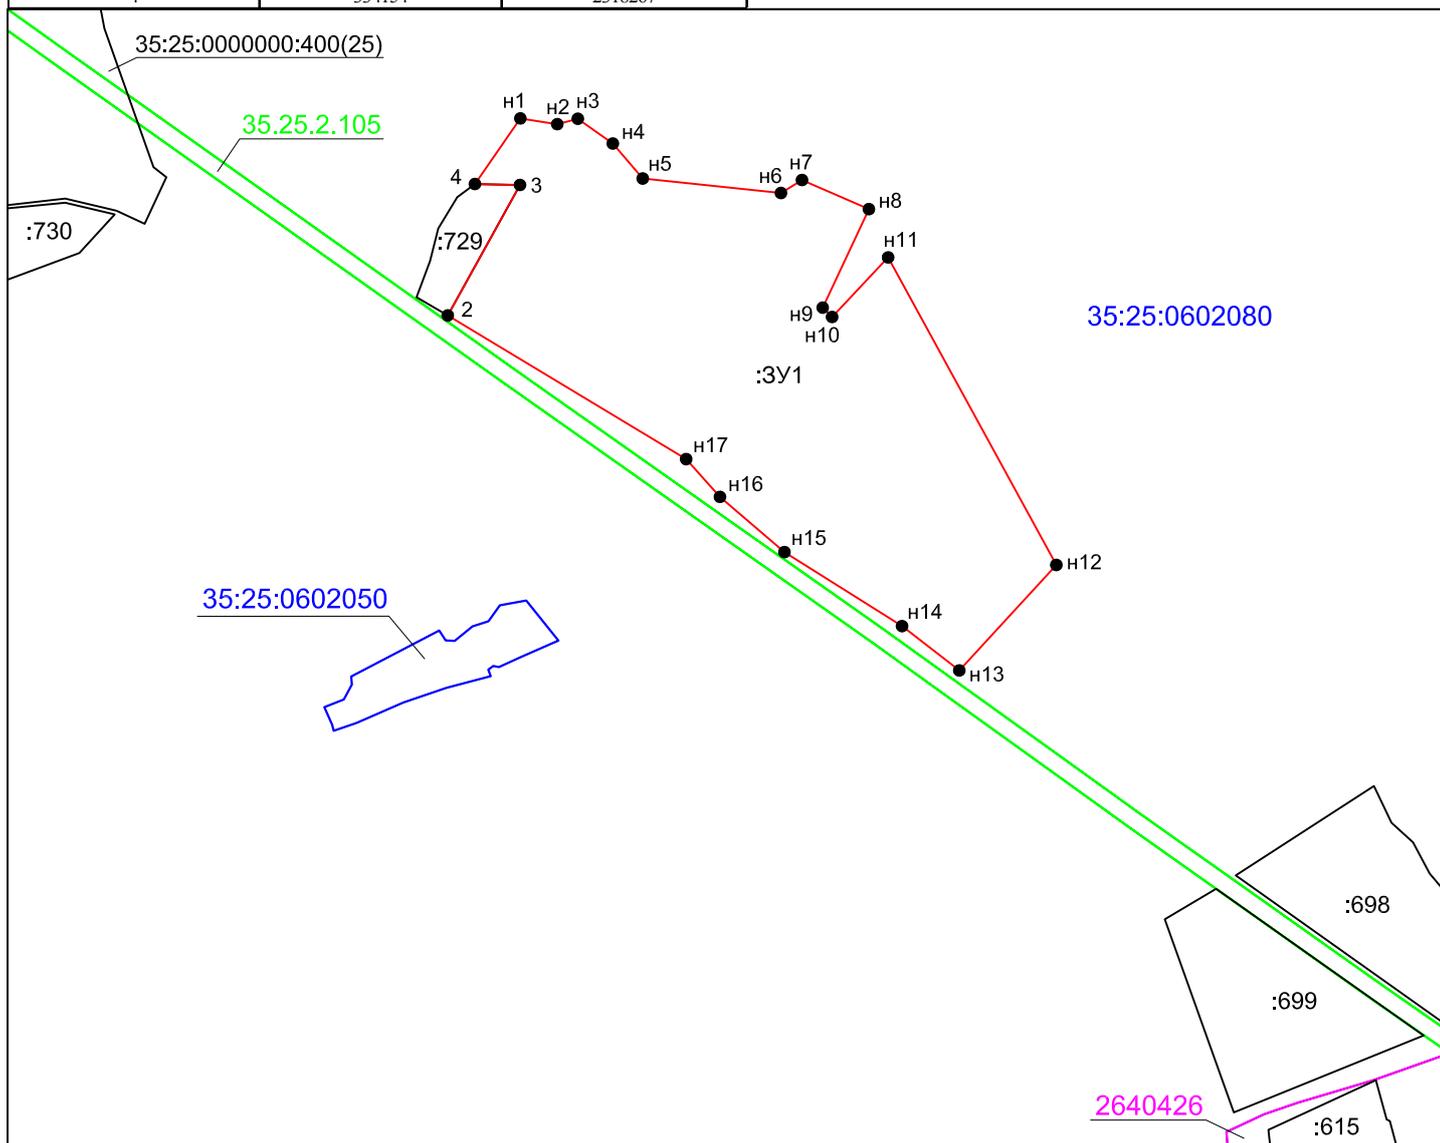

Масштаб 1:10000