

Утверждена

Постановлением Администрации Спасского сельского поселения Вологодского муниципального района

от _____ № _____

Схема расположения земельного участка на кадастровом плане территории.


Условный номер земельного участка 35:25:0602080:ЗУ1		
Площадь земельного участка 112407 кв.м.		
Обозначение характерных точек границ	Координаты, м. (МСК-35)	
	X	Y
н1	333672	2318611
н2	333491	2318866
н3	333411	2318877
н4	333345	2318867
н5	333309	2318836
н6	333286	2318717
н7	333227	2318620
н8	333186	2318575
н9	333139	2318489
н10	333144	2318365
н11	333557	2318670
н12	333617	2318574

Образование земельного участка осуществляется из земельного участка с кадастровым номером 35:25:0000000:293 (земли запаса).

Категория земель: земли сельскохозяйственного назначения.

Условные обозначения:

- - граница образуемого земельного участка
- - существующая граница земельного участка
- - граница кадастрового квартала
- - граница охранной зоны
- - граница населенного пункта
- 2640426 - обозначение населенного пункта
- 35.25.2.105 - обозначение охранной зоны
- 35:25:0602080 - номер кадастрового квартала
- :729 - кадастровый номер земельного участка
- н1 - обозначение характерной точки границы земельного участка

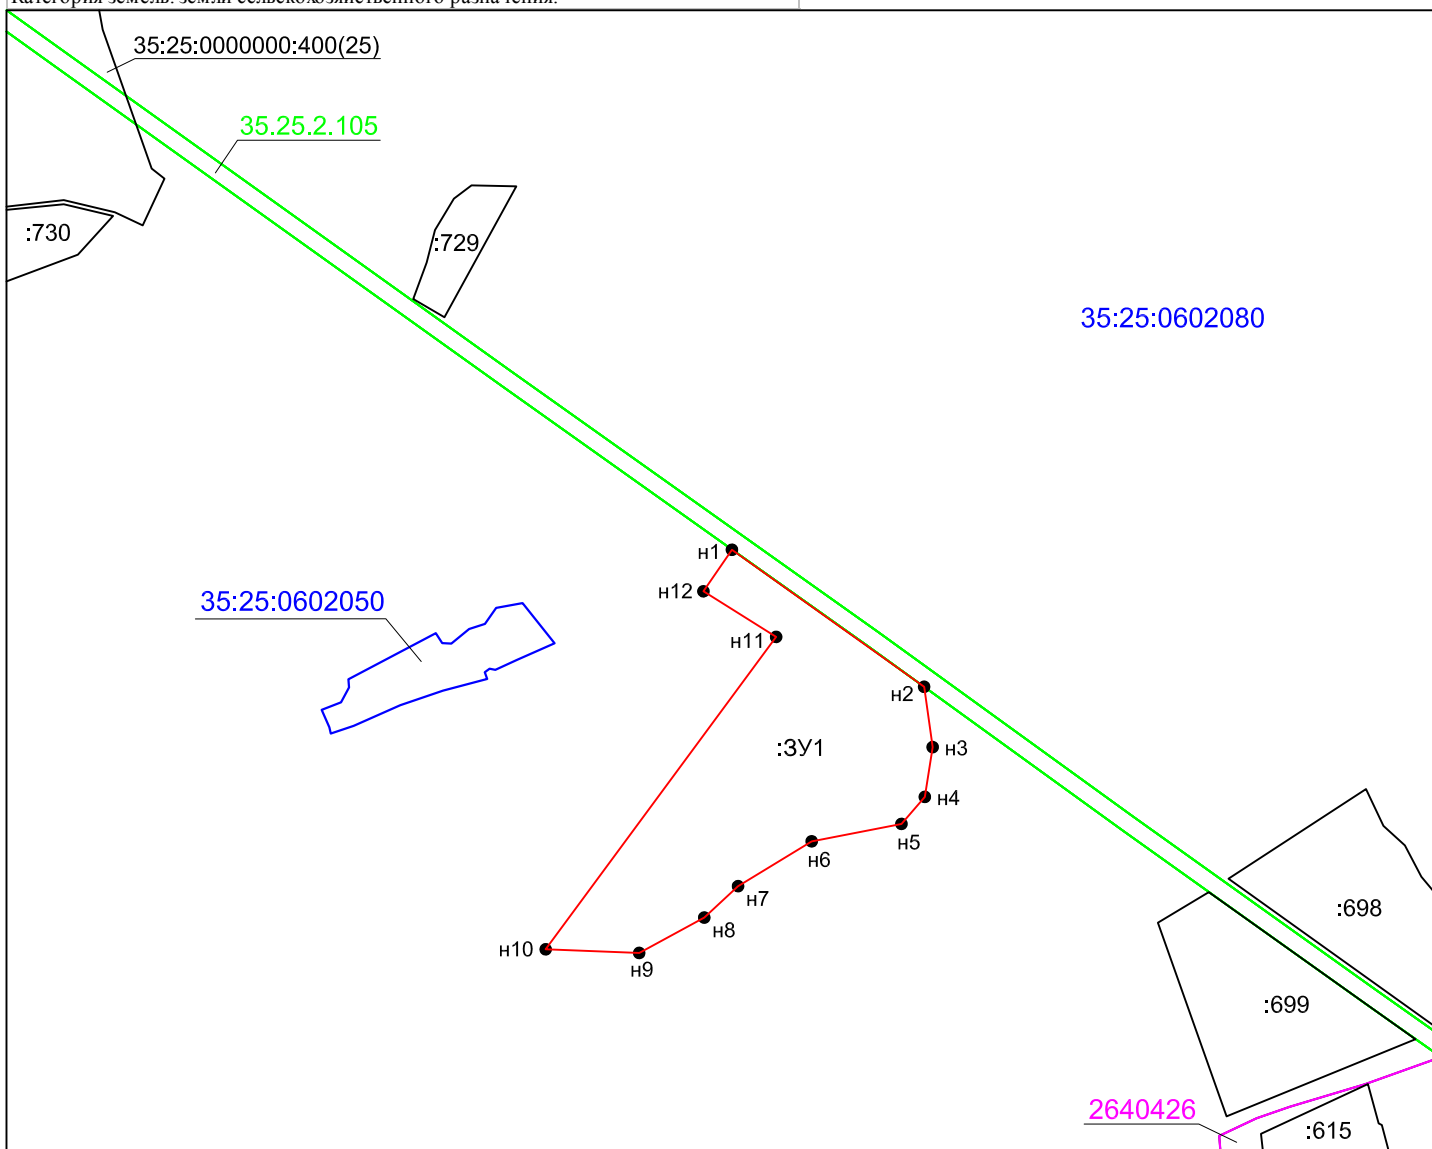

Масштаб 1:10000