


Схема расположения земельного участка или земельных участков на кадастровом плане территории

Условный номер земельного участка :3У1
 Площадь земельного участка 4936 кв.м

Обозначение характерных точек границ	Координаты, м	
	X	Y
1	319924.61	2305982.78
2	319904.47	2306011.39
3	319891.18	2306006.93
4	319858.50	2306051.06
5	319822.24	2306023.25
6	319878.23	2305944.71

Система координат МСК-35 2 зона

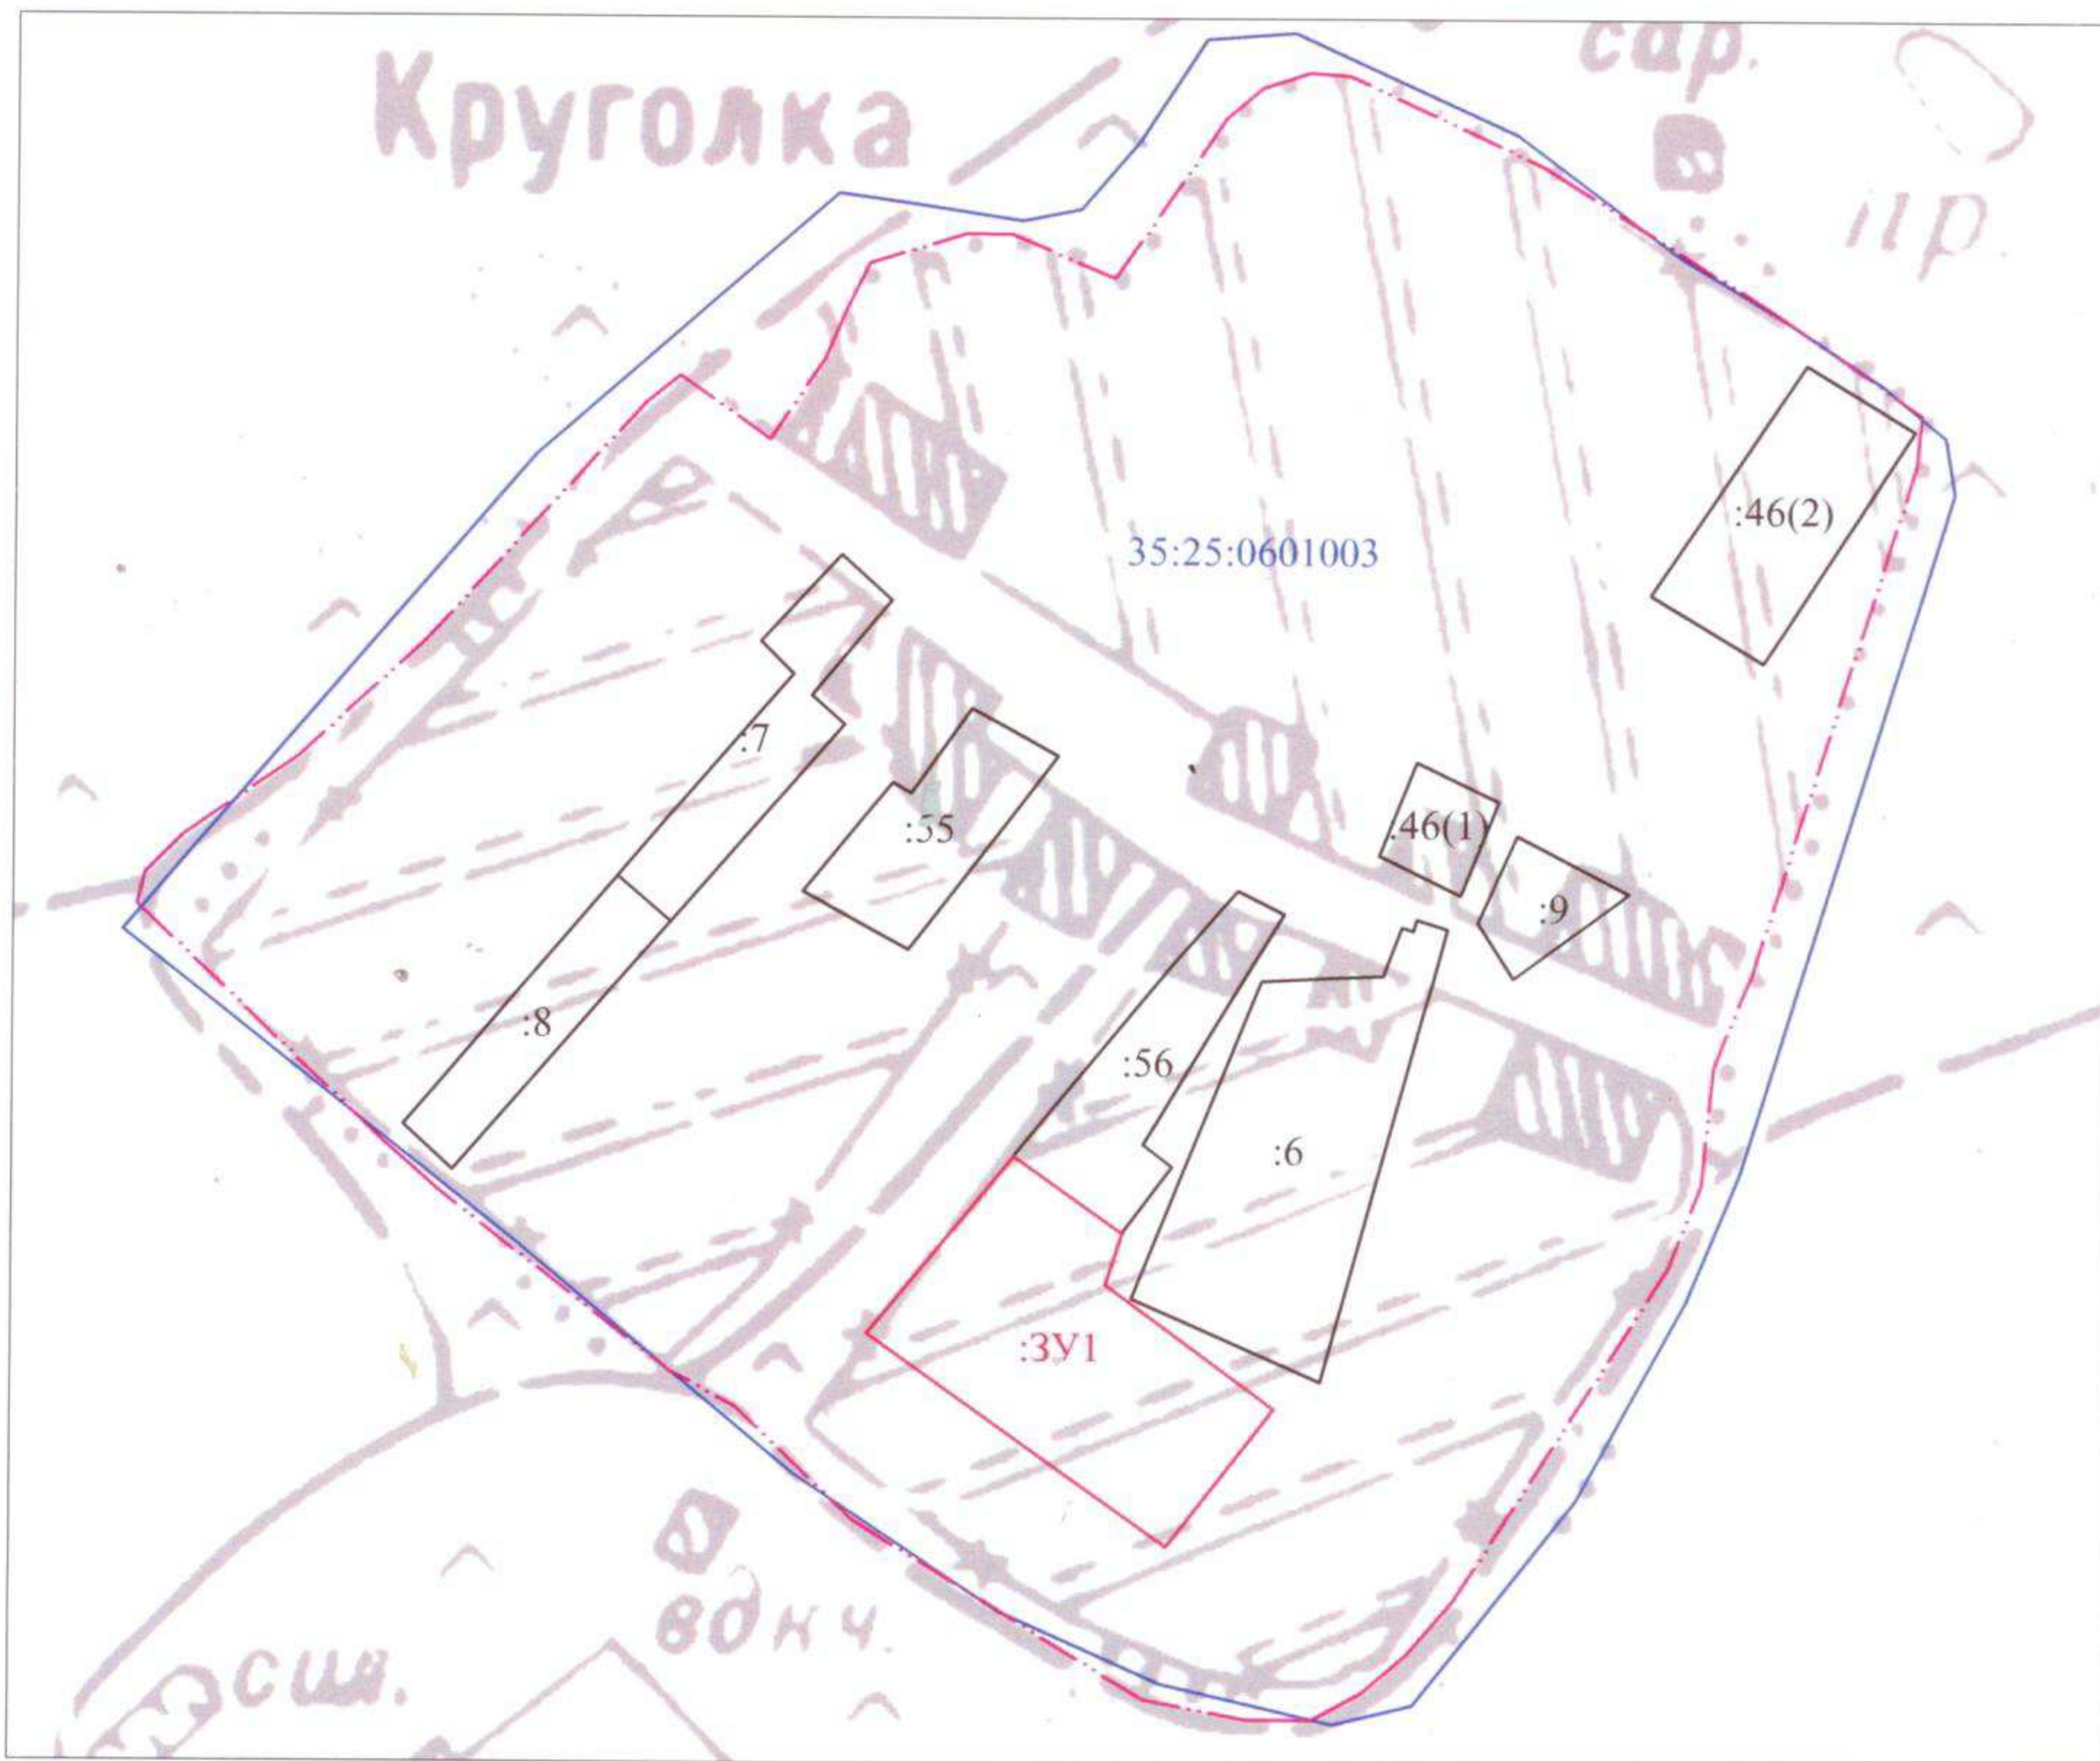

Условные обозначения:

Масштаб 1:3000

- - красные линии
- - - - границы населенных пунктов
- - обозначение границы образуемого земельного участка;
- - обозначение границы земельного участка, сведения о которых имеются в ГКН;
- - обозначение границы кадастрового квартала;
- :3У1 - условный номер образуемого земельного участка;
- 35:25:0000000:289 - кадастровый номер исходного земельного участка;
- :36 - кадастровый номер земельного участка, сведения о которых имеются в ГКН;
- 35:25:0501035 - кадастровый номер кадастрового квартала
- - доступ к землям общего пользования, дороги, проезды