

Утверждена

Постановлением Администрации Спасского сельского поселения Вологодского муниципального района


от _____ № _____

Схема расположения земельного участка на кадастровом плане территории.

Условный номер земельного участка 35:28:0101001:3У1		
Площадь земельного участка 586 кв.м.		
Обозначение характерных точек границ	Координаты, м. (МСК-35 3 зона)	
	X	Y
н1	329749	3147173
н2	329758	3147194
н3	329735	3147205
н4	329731	3147196
н5	329728	3147197
н6	329724	3147187
Образование земельного участка осуществляется из земель, находящихся в государственной собственности (до разграничения).		
Категория земель: земли населенных пунктов.		

Условные обозначения:

- - граница образуемого земельного участка
- - существующая граница земельного участка
- - граница кадастрового квартала
- - граница населенного пункта
- - граница охранной зоны
- 35.28.2.13 - обозначение объекта землеустройства
- 35:25:0602056 - номер кадастрового квартала
- 2640470 - обозначение населенного пункта
- :55 - кадастровый номер земельного участка
- н1 - обозначение характерной точки границы земельного участка

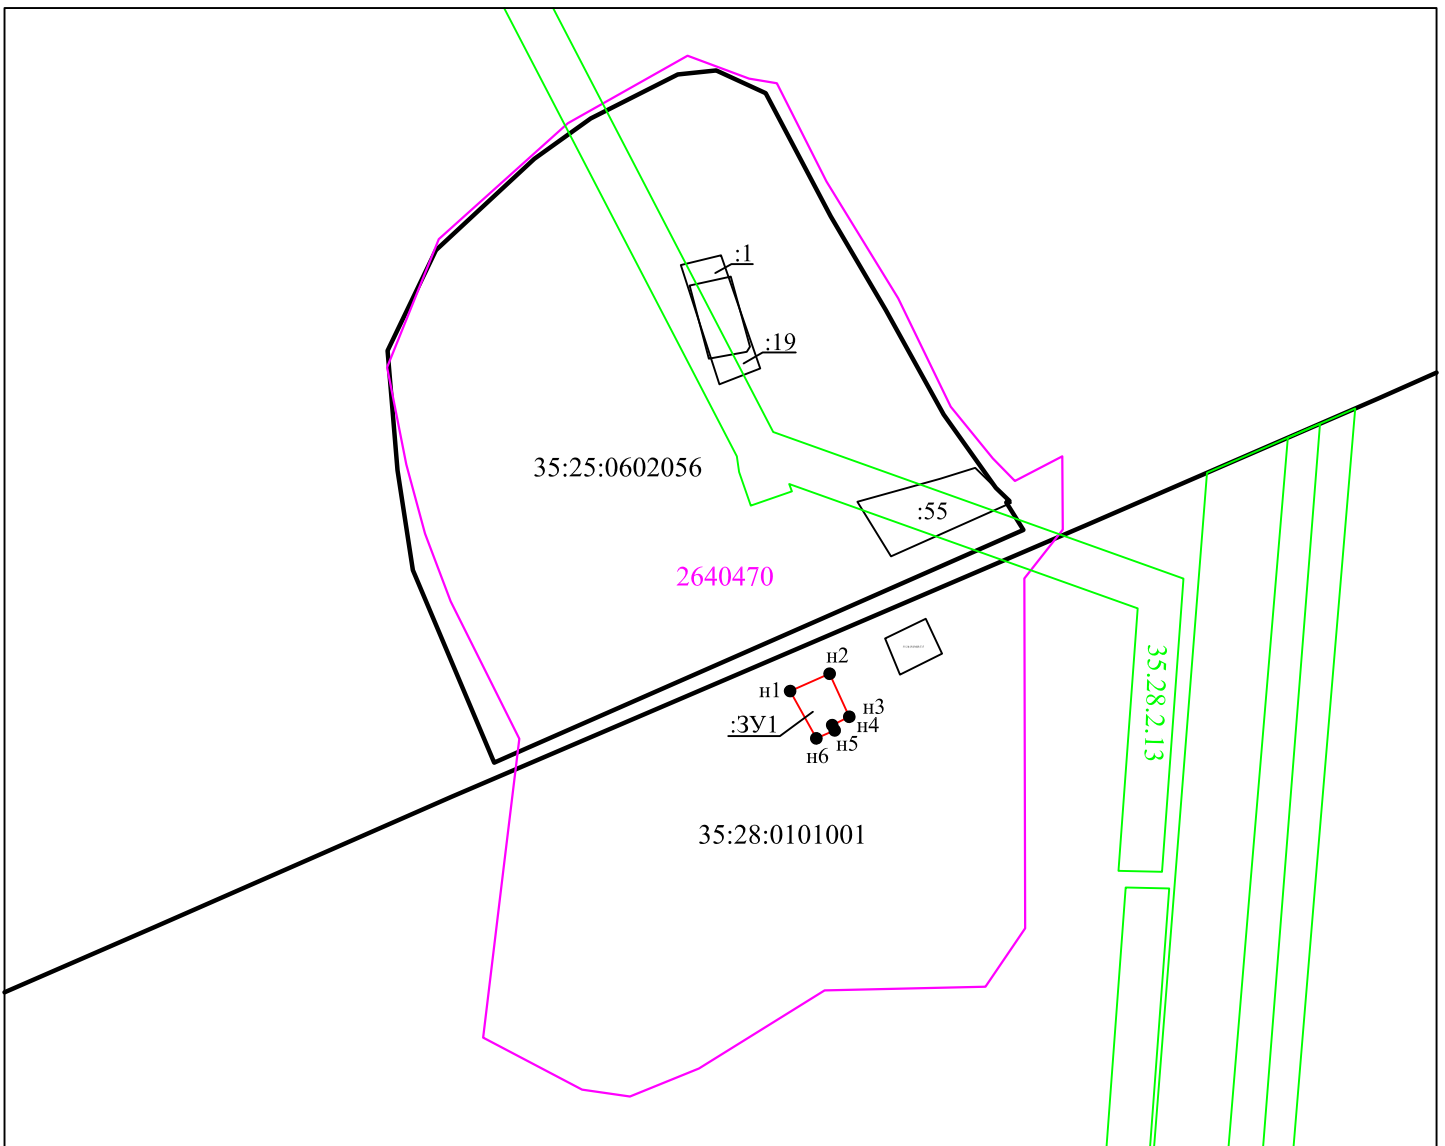

Масштаб 1:4000