

## ОПИСАНИЕ МЕСТОПОЛОЖЕНИЯ ГРАНИЦ

Публичный сервитут в целях размещения (эксплуатации) существующих линейных объектов системы газоснабжения «Северо-Европейский газопровод, участок Грязовец - Выборг, II нитка, км 0 - км 59», их неотъемлемых технологических частей

(наименование объекта, местоположение границ которого описано (далее - объект)

### Раздел 1

Сведения об объекте		
№ п/п	Характеристики объекта	Описание характеристик
1	2	3
1	Местоположение объекта	Вологодская область, Вологодский район
2	Площадь объекта +/- величина погрешности определения площади (Р+/- Дельта Р)	994013 кв.м ± 206 кв.м
3	Иные характеристики объекта	Публичный сервитут в целях размещения (эксплуатации) существующих линейных объектов системы газоснабжения «Северо-Европейский газопровод, участок Грязовец - Выборг, II нитка, км 0 - км 59», их неотъемлемых технологических частей сроком действия 49 лет в интересах ПАО "Газпром"

## Раздел 2

Сведения о местоположении границ объекта					
1. Система координат <u>МСК-35</u>					
2. Сведения о характерных точках границ объекта					
Обозначение характерных точек границ	Координаты, м		Метод определения координат характерной точки	Средняя квадратическая погрешность положения характерной точки ( $M_t$ ), м	Описание обозначения точки на местности (при наличии)
	X	Y			
1	2	3	4	5	6
1	339864.72	2306928.31	Аналитический метод	0.50	–
2	339887.56	2306951.28	Аналитический метод	0.50	–
3	339893.24	2306960.12	Аналитический метод	0.50	–
4	339894.77	2306970.68	Аналитический метод	0.50	–
5	339891.60	2306981.19	Аналитический метод	0.50	–
6	339886.68	2306987.37	Аналитический метод	0.50	–
7	339878.94	2306992.18	Аналитический метод	0.50	–
8	339868.55	2306993.87	Аналитический метод	0.50	–
9	339859.82	2306991.81	Аналитический метод	0.50	–
10	339852.10	2306986.53	Аналитический метод	0.50	–
11	339823.63	2306957.92	Аналитический метод	0.50	–
12	339814.53	2306967.14	Аналитический метод	0.50	–
13	339804.64	2306980.65	Аналитический метод	0.50	–
14	339788.58	2307001.99	Аналитический метод	0.50	–
15	339785.06	2307005.77	Аналитический метод	0.50	–
16	339780.21	2307009.10	Аналитический метод	0.50	–
17	339771.32	2307011.81	Аналитический метод	0.50	–
18	339765.37	2307011.75	Аналитический метод	0.50	–
19	339757.19	2307009.20	Аналитический метод	0.50	–
20	339752.56	2307006.13	Аналитический метод	0.50	–
21	339746.79	2306999.18	Аналитический метод	0.50	–
22	339744.08	2306991.83	Аналитический метод	0.50	–
23	339742.69	2306991.95	Аналитический метод	0.50	–
24	339733.28	2306990.64	Аналитический метод	0.50	–
25	339707.05	2307020.33	Аналитический метод	0.50	–
26	339687.82	2307088.01	Аналитический метод	0.50	–
27	339666.71	2307113.85	Аналитический метод	0.50	–
28	339639.42	2307142.51	Аналитический метод	0.50	–
29	339657.74	2307241.03	Аналитический метод	0.50	–
30	339658.33	2307248.01	Аналитический метод	0.50	–
31	339656.99	2307254.87	Аналитический метод	0.50	–
32	339653.80	2307261.09	Аналитический метод	0.50	–
33	339649.59	2307265.84	Аналитический метод	0.50	–
34	339594.18	2307322.21	Аналитический метод	0.50	–
35	339537.47	2307378.55	Аналитический метод	0.50	–
36	339240.62	2307671.49	Аналитический метод	0.50	–
37	339045.93	2307866.68	Аналитический метод	0.50	–
38	338825.23	2308093.53	Аналитический метод	0.50	–
39	338725.71	2308195.05	Аналитический метод	0.50	–
40	338543.35	2308384.06	Аналитический метод	0.50	–
41	338416.62	2308517.19	Аналитический метод	0.50	–
42	338345.11	2308591.76	Аналитический метод	0.50	–
43	338204.13	2308735.77	Аналитический метод	0.50	–
44	337777.09	2309169.89	Аналитический метод	0.50	–
45	337570.93	2309384.27	Аналитический метод	0.50	–
46	337479.02	2309479.19	Аналитический метод	0.50	–
47	337409.56	2309552.43	Аналитический метод	0.50	–
48	337085.51	2309897.57	Аналитический метод	0.50	–
49	336881.78	2310112.37	Аналитический метод	0.50	–
50	336645.84	2310350.91	Аналитический метод	0.50	–

51	336550.45	2310443.93	Аналитический метод	0.50	–
52	336450.84	2310545.13	Аналитический метод	0.50	–
53	336372.63	2310618.99	Аналитический метод	0.50	–
54	336238.53	2310750.37	Аналитический метод	0.50	–
55	336213.14	2310777.35	Аналитический метод	0.50	–
56	336207.50	2310781.72	Аналитический метод	0.50	–
57	336196.00	2310786.15	Аналитический метод	0.50	–
58	336181.69	2310788.39	Аналитический метод	0.50	–
59	336175.00	2310788.12	Аналитический метод	0.50	–
60	336148.60	2310780.54	Аналитический метод	0.50	–
61	336099.94	2310859.85	Аналитический метод	0.50	–
62	335949.55	2311113.86	Аналитический метод	0.50	–
63	335929.56	2311145.92	Аналитический метод	0.50	–
64	335876.95	2311202.89	Аналитический метод	0.50	–
65	335812.35	2311262.97	Аналитический метод	0.50	–
66	335801.73	2311269.98	Аналитический метод	0.50	–
67	335772.15	2311280.38	Аналитический метод	0.50	–
68	335680.27	2311304.82	Аналитический метод	0.50	–
69	335681.81	2311430.65	Аналитический метод	0.50	–
70	335678.45	2311556.84	Аналитический метод	0.50	–
71	335676.29	2311561.44	Аналитический метод	0.50	–
72	335673.05	2311576.73	Аналитический метод	0.50	–
73	335664.28	2311596.26	Аналитический метод	0.50	–
74	335649.23	2311622.94	Аналитический метод	0.50	–
75	335612.89	2311685.86	Аналитический метод	0.50	–
76	335523.48	2311838.02	Аналитический метод	0.50	–
77	335482.36	2311902.27	Аналитический метод	0.50	–
78	335366.64	2312104.82	Аналитический метод	0.50	–
79	335353.21	2312132.52	Аналитический метод	0.50	–
80	335371.52	2312142.87	Аналитический метод	0.50	–
81	335378.59	2312149.67	Аналитический метод	0.50	–
82	335383.92	2312166.30	Аналитический метод	0.50	–
83	335384.87	2312177.64	Аналитический метод	0.50	–
84	335380.18	2312191.55	Аналитический метод	0.50	–
85	335269.18	2312376.32	Аналитический метод	0.50	–
86	335194.22	2312503.60	Аналитический метод	0.50	–
87	335147.71	2312586.99	Аналитический метод	0.50	–
88	334888.02	2313031.47	Аналитический метод	0.50	–
89	334741.24	2313279.78	Аналитический метод	0.50	–
90	334663.05	2313415.43	Аналитический метод	0.50	–
91	334490.21	2313707.70	Аналитический метод	0.50	–
92	334471.12	2313735.01	Аналитический метод	0.50	–
93	334459.88	2313746.21	Аналитический метод	0.50	–
94	334384.93	2313793.26	Аналитический метод	0.50	–
95	334379.29	2313797.07	Аналитический метод	0.50	–
96	334354.76	2313829.08	Аналитический метод	0.50	–
97	334327.49	2313888.19	Аналитический метод	0.50	–
98	334327.93	2313925.32	Аналитический метод	0.50	–
99	334326.93	2313967.05	Аналитический метод	0.50	–
100	334323.84	2313984.91	Аналитический метод	0.50	–
101	334312.34	2314010.80	Аналитический метод	0.50	–
102	334284.75	2314061.39	Аналитический метод	0.50	–
103	334192.46	2314217.86	Аналитический метод	0.50	–
104	334141.27	2314307.65	Аналитический метод	0.50	–
105	334095.42	2314389.10	Аналитический метод	0.50	–
106	334049.69	2314473.71	Аналитический метод	0.50	–
107	333889.36	2314768.69	Аналитический метод	0.50	–
108	333793.63	2314948.58	Аналитический метод	0.50	–
109	333755.89	2315026.84	Аналитический метод	0.50	–
110	333748.48	2315038.82	Аналитический метод	0.50	–
111	333751.12	2315046.06	Аналитический метод	0.50	–
112	333762.53	2315070.91	Аналитический метод	0.50	–
113	333775.33	2315088.81	Аналитический метод	0.50	–
114	333815.91	2315159.69	Аналитический метод	0.50	–
115	333853.14	2315218.87	Аналитический метод	0.50	–
116	333857.67	2315228.52	Аналитический метод	0.50	–
117	333859.37	2315237.68	Аналитический метод	0.50	–

118	333857.77	2315250.78	Аналитический метод	0.50	–
119	333809.45	2315347.61	Аналитический метод	0.50	–
120	333753.47	2315455.92	Аналитический метод	0.50	–
121	333711.61	2315532.10	Аналитический метод	0.50	–
122	333626.75	2315680.63	Аналитический метод	0.50	–
123	333470.84	2315961.65	Аналитический метод	0.50	–
124	333455.81	2315972.35	Аналитический метод	0.50	–
125	333442.21	2315973.70	Аналитический метод	0.50	–
126	333323.68	2315946.41	Аналитический метод	0.50	–
127	333299.61	2315939.64	Аналитический метод	0.50	–
128	333294.30	2315939.60	Аналитический метод	0.50	–
129	333290.31	2315945.73	Аналитический метод	0.50	–
130	333286.00	2315951.57	Аналитический метод	0.50	–
131	333280.38	2315964.16	Аналитический метод	0.50	–
132	333215.88	2316081.26	Аналитический метод	0.50	–
133	333057.25	2316365.53	Аналитический метод	0.50	–
134	332964.10	2316531.36	Аналитический метод	0.50	–
135	332871.87	2316700.87	Аналитический метод	0.50	–
136	332788.66	2316859.96	Аналитический метод	0.50	–
137	332716.14	2316987.65	Аналитический метод	0.50	–
138	332634.32	2317139.32	Аналитический метод	0.50	–
139	332552.75	2317286.35	Аналитический метод	0.50	–
140	332539.97	2317297.83	Аналитический метод	0.50	–
141	332531.42	2317300.15	Аналитический метод	0.50	–
142	332503.42	2317298.78	Аналитический метод	0.50	–
143	332488.29	2317295.57	Аналитический метод	0.50	–
144	332248.32	2317729.61	Аналитический метод	0.50	–
145	332203.07	2317808.76	Аналитический метод	0.50	–
146	332178.60	2317845.51	Аналитический метод	0.50	–
147	332204.61	2317881.37	Аналитический метод	0.50	–
148	332206.26	2317889.21	Аналитический метод	0.50	–
149	332202.99	2317907.12	Аналитический метод	0.50	–
150	332198.73	2317916.96	Аналитический метод	0.50	–
151	332183.12	2317941.99	Аналитический метод	0.50	–
152	332016.04	2318197.18	Аналитический метод	0.50	–
153	331966.03	2318277.64	Аналитический метод	0.50	–
154	331792.79	2318575.78	Аналитический метод	0.50	–
155	331688.45	2318759.18	Аналитический метод	0.50	–
156	331597.50	2318919.75	Аналитический метод	0.50	–
157	331552.09	2319015.12	Аналитический метод	0.50	–
158	331511.89	2319064.94	Аналитический метод	0.50	–
159	331439.71	2319126.51	Аналитический метод	0.50	–
160	331427.29	2319214.07	Аналитический метод	0.50	–
161	331301.15	2319426.92	Аналитический метод	0.50	–
162	331269.26	2319471.12	Аналитический метод	0.50	–
163	331218.78	2319534.99	Аналитический метод	0.50	–
164	331089.21	2319689.39	Аналитический метод	0.50	–
165	331037.02	2319750.13	Аналитический метод	0.50	–
166	330967.68	2319827.47	Аналитический метод	0.50	–
167	330872.62	2319945.36	Аналитический метод	0.50	–
168	330843.89	2319979.10	Аналитический метод	0.50	–
169	330832.50	2319985.47	Аналитический метод	0.50	–
170	330812.91	2319988.14	Аналитический метод	0.50	–
171	330792.84	2319987.19	Аналитический метод	0.50	–
172	330765.21	2319979.98	Аналитический метод	0.50	–
173	330755.39	2319978.74	Аналитический метод	0.50	–
174	330753.46	2319981.13	Аналитический метод	0.50	–
175	330739.49	2320016.01	Аналитический метод	0.50	–
176	330700.33	2320099.32	Аналитический метод	0.50	–
177	330658.86	2320187.66	Аналитический метод	0.50	–
178	330656.42	2320193.31	Аналитический метод	0.50	–
179	330656.01	2320196.31	Аналитический метод	0.50	–
180	330656.71	2320200.67	Аналитический метод	0.50	–
181	330661.74	2320217.15	Аналитический метод	0.50	–
182	330665.74	2320238.30	Аналитический метод	0.50	–
183	330656.06	2320287.53	Аналитический метод	0.50	–
184	330596.11	2320500.35	Аналитический метод	0.50	–



185	330487.30	2320822.98	Аналитический метод	0.50	–
186	330454.36	2320918.94	Аналитический метод	0.50	–
187	330420.55	2321010.30	Аналитический метод	0.50	–
188	330386.98	2321087.63	Аналитический метод	0.50	–
189	330300.24	2321292.02	Аналитический метод	0.50	–
190	330262.87	2321385.31	Аналитический метод	0.50	–
191	330168.30	2321636.77	Аналитический метод	0.50	–
192	330132.74	2321723.02	Аналитический метод	0.50	–
193	330074.99	2321837.27	Аналитический метод	0.50	–
194	330097.14	2321774.95	Аналитический метод	0.50	–
195	330102.83	2321757.82	Аналитический метод	0.50	–
196	330083.79	2321709.24	Аналитический метод	0.50	–
197	330087.16	2321702.41	Аналитический метод	0.50	–
198	330121.92	2321618.04	Аналитический метод	0.50	–
199	330216.32	2321367.05	Аналитический метод	0.50	–
200	330254.04	2321272.89	Аналитический метод	0.50	–
201	330340.51	2321069.15	Аналитический метод	0.50	–
202	330374.13	2320991.66	Аналитический метод	0.50	–
203	330407.26	2320902.14	Аналитический метод	0.50	–
204	330440.22	2320806.12	Аналитический метод	0.50	–
205	330548.33	2320485.57	Аналитический метод	0.50	–
206	330607.39	2320275.91	Аналитический метод	0.50	–
207	330614.82	2320238.11	Аналитический метод	0.50	–
208	330607.89	2320212.01	Аналитический метод	0.50	–
209	330605.45	2320196.89	Аналитический метод	0.50	–
210	330607.82	2320179.74	Аналитический метод	0.50	–
211	330613.27	2320167.12	Аналитический метод	0.50	–
212	330655.08	2320078.05	Аналитический метод	0.50	–
213	330693.61	2319996.06	Аналитический метод	0.50	–
214	330709.85	2319955.55	Аналитический метод	0.50	–
215	330723.03	2319939.24	Аналитический метод	0.50	–
216	330734.97	2319930.86	Аналитический метод	0.50	–
217	330752.28	2319927.96	Аналитический метод	0.50	–
218	330774.69	2319930.78	Аналитический метод	0.50	–
219	330800.41	2319937.49	Аналитический метод	0.50	–
220	330814.77	2319936.17	Аналитический метод	0.50	–
221	330834.11	2319913.45	Аналитический метод	0.50	–
222	330929.58	2319795.07	Аналитический метод	0.50	–
223	330999.30	2319717.30	Аналитический метод	0.50	–
224	331056.45	2319650.79	Аналитический метод	0.50	–
225	331179.77	2319503.68	Аналитический метод	0.50	–
226	331229.69	2319440.56	Аналитический метод	0.50	–
227	331259.62	2319398.92	Аналитический метод	0.50	–
228	331379.57	2319196.02	Аналитический метод	0.50	–
229	331390.77	2319115.41	Аналитический метод	0.50	–
230	331393.17	2319105.98	Аналитический метод	0.50	–
231	331404.18	2319090.70	Аналитический метод	0.50	–
232	331475.61	2319030.27	Аналитический метод	0.50	–
233	331509.48	2318988.30	Аналитический метод	0.50	–
234	331553.12	2318896.66	Аналитический метод	0.50	–
235	331644.97	2318734.50	Аналитический метод	0.50	–
236	331749.45	2318550.85	Аналитический метод	0.50	–
237	331923.17	2318251.88	Аналитический метод	0.50	–
238	331973.86	2318170.33	Аналитический метод	0.50	–
239	332089.53	2317994.30	Аналитический метод	0.50	–
240	332153.38	2317894.96	Аналитический метод	0.50	–
241	332131.24	2317865.80	Аналитический метод	0.50	–
242	332126.61	2317856.06	Аналитический метод	0.50	–
243	332125.29	2317842.98	Аналитический метод	0.50	–
244	332125.97	2317837.45	Аналитический метод	0.50	–
245	332128.17	2317831.47	Аналитический метод	0.50	–
246	332160.33	2317782.72	Аналитический метод	0.50	–
247	332204.73	2317705.11	Аналитический метод	0.50	–
248	332452.99	2317256.17	Аналитический метод	0.50	–
249	332464.59	2317246.83	Аналитический метод	0.50	–
250	332480.85	2317243.18	Аналитический метод	0.50	–
251	332493.67	2317245.60	Аналитический метод	0.50	–

252	332510.09	2317249.08	Аналитический метод	0.50	–
253	332516.05	2317249.43	Аналитический метод	0.50	–
254	332590.45	2317115.32	Аналитический метод	0.50	–
255	332672.40	2316963.44	Аналитический метод	0.50	–
256	332744.76	2316836.02	Аналитический метод	0.50	–
257	332827.76	2316677.33	Аналитический метод	0.50	–
258	332920.34	2316507.16	Аналитический метод	0.50	–
259	333013.61	2316341.14	Аналитический метод	0.50	–
260	333172.17	2316056.99	Аналитический метод	0.50	–
261	333235.62	2315941.77	Аналитический метод	0.50	–
262	333242.56	2315926.23	Аналитический метод	0.50	–
263	333249.21	2315917.22	Аналитический метод	0.50	–
264	333260.94	2315899.53	Аналитический метод	0.50	–
265	333265.89	2315894.99	Аналитический метод	0.50	–
266	333281.25	2315889.52	Аналитический метод	0.50	–
267	333306.67	2315889.68	Аналитический метод	0.50	–
268	333336.07	2315897.95	Аналитический метод	0.50	–
269	333436.21	2315921.01	Аналитический метод	0.50	–
270	333583.18	2315656.10	Аналитический метод	0.50	–
271	333667.99	2315507.66	Аналитический метод	0.50	–
272	333709.34	2315432.39	Аналитический метод	0.50	–
273	333764.90	2315324.90	Аналитический метод	0.50	–
274	333807.30	2315239.89	Аналитический метод	0.50	–
275	333773.04	2315185.44	Аналитический метод	0.50	–
276	333733.20	2315115.85	Аналитический метод	0.50	–
277	333719.08	2315096.12	Аналитический метод	0.50	–
278	333704.84	2315065.09	Аналитический метод	0.50	–
279	333698.07	2315046.52	Аналитический метод	0.50	–
280	333696.60	2315040.86	Аналитический метод	0.50	–
281	333696.44	2315035.51	Аналитический метод	0.50	–
282	333697.67	2315029.46	Аналитический метод	0.50	–
283	333702.92	2315017.37	Аналитический метод	0.50	–
284	333711.49	2315003.79	Аналитический метод	0.50	–
285	333749.02	2314925.97	Аналитический метод	0.50	–
286	333845.32	2314745.01	Аналитический метод	0.50	–
287	334005.73	2314449.88	Аналитический метод	0.50	–
288	334051.64	2314364.95	Аналитический метод	0.50	–
289	334097.76	2314283.00	Аналитический метод	0.50	–
290	334149.21	2314192.77	Аналитический метод	0.50	–
291	334240.91	2314037.29	Аналитический метод	0.50	–
292	334267.39	2313988.78	Аналитический метод	0.50	–
293	334275.86	2313968.92	Аналитический метод	0.50	–
294	334277.03	2313962.16	Аналитический метод	0.50	–
295	334277.92	2313925.02	Аналитический метод	0.50	–
296	334277.36	2313877.50	Аналитический метод	0.50	–
297	334311.68	2313803.12	Аналитический метод	0.50	–
298	334344.11	2313760.48	Аналитический метод	0.50	–
299	334357.65	2313751.35	Аналитический метод	0.50	–
300	334428.56	2313706.84	Аналитический метод	0.50	–
301	334432.68	2313702.73	Аналитический метод	0.50	–
302	334448.14	2313680.62	Аналитический метод	0.50	–
303	334619.93	2313390.11	Аналитический метод	0.50	–
304	334698.20	2313254.33	Аналитический метод	0.50	–
305	334844.84	2313006.25	Аналитический метод	0.50	–
306	335104.27	2312562.22	Аналитический метод	0.50	–
307	335150.90	2312478.62	Аналитический метод	0.50	–
308	335226.15	2312350.85	Аналитический метод	0.50	–
309	335330.48	2312177.29	Аналитический метод	0.50	–
310	335317.65	2312169.88	Аналитический метод	0.50	–
311	335311.18	2312164.89	Аналитический метод	0.50	–
312	335306.52	2312157.74	Аналитический метод	0.50	–
313	335299.66	2312140.63	Аналитический метод	0.50	–
314	335299.08	2312134.79	Аналитический метод	0.50	–
315	335300.09	2312128.27	Аналитический метод	0.50	–
316	335322.39	2312081.49	Аналитический метод	0.50	–
317	335439.56	2311876.38	Аналитический метод	0.50	–
318	335480.85	2311811.87	Аналитический метод	0.50	–

319	335569.69	2311660.69	Аналитический метод	0.50	–
320	335605.81	2311598.16	Аналитический метод	0.50	–
321	335619.61	2311573.69	Аналитический метод	0.50	–
322	335625.25	2311561.13	Аналитический метод	0.50	–
323	335628.57	2311545.43	Аналитический метод	0.50	–
324	335628.74	2311545.07	Аналитический метод	0.50	–
325	335631.80	2311430.27	Аналитический метод	0.50	–
326	335630.82	2311380.69	Аналитический метод	0.50	–
327	335631.23	2311301.03	Аналитический метод	0.50	–
328	335630.52	2311297.92	Аналитический метод	0.50	–
329	335630.35	2311292.00	Аналитический метод	0.50	–
330	335631.30	2311286.37	Аналитический метод	0.50	–
331	335634.97	2311276.87	Аналитический метод	0.50	–
332	335638.90	2311270.63	Аналитический метод	0.50	–
333	335652.61	2311260.23	Аналитический метод	0.50	–
334	335757.45	2311232.55	Аналитический метод	0.50	–
335	335779.32	2311224.86	Аналитический метод	0.50	–
336	335781.33	2311223.53	Аналитический метод	0.50	–
337	335841.47	2311167.61	Аналитический метод	0.50	–
338	335890.10	2311114.83	Аналитический метод	0.50	–
339	336057.17	2310833.94	Аналитический метод	0.50	–
340	336115.42	2310739.74	Аналитический метод	0.50	–
341	336130.70	2310729.97	Аналитический метод	0.50	–
342	336146.49	2310728.36	Аналитический метод	0.50	–
343	336181.48	2310738.00	Аналитический метод	0.50	–
344	336202.82	2310715.35	Аналитический метод	0.50	–
345	336337.97	2310582.96	Аналитический метод	0.50	–
346	336416.03	2310509.23	Аналитический метод	0.50	–
347	336515.14	2310408.52	Аналитический метод	0.50	–
348	336610.43	2310315.61	Аналитический метод	0.50	–
349	336845.87	2310077.58	Аналитический метод	0.50	–
350	337049.15	2309863.26	Аналитический метод	0.50	–
351	337373.30	2309518.01	Аналитический метод	0.50	–
352	337442.92	2309444.60	Аналитический метод	0.50	–
353	337534.87	2309349.63	Аналитический метод	0.50	–
354	337741.25	2309135.03	Аналитический метод	0.50	–
355	338168.39	2308700.81	Аналитический метод	0.50	–
356	338309.17	2308557.00	Аналитический метод	0.50	–
357	338380.58	2308482.53	Аналитический метод	0.50	–
358	338507.25	2308349.46	Аналитический метод	0.50	–
359	338689.87	2308160.19	Аналитический метод	0.50	–
360	338789.45	2308058.59	Аналитический метод	0.50	–
361	339010.31	2307831.59	Аналитический метод	0.50	–
362	339205.36	2307636.04	Аналитический метод	0.50	–
363	339460.39	2307384.44	Аналитический метод	0.50	–
364	339458.79	2307379.28	Аналитический метод	0.50	–
365	339458.33	2307374.18	Аналитический метод	0.50	–
366	339458.91	2307369.17	Аналитический метод	0.50	–
367	339462.06	2307361.37	Аналитический метод	0.50	–
368	339465.79	2307356.82	Аналитический метод	0.50	–
369	339468.75	2307354.20	Аналитический метод	0.50	–
370	339475.53	2307350.76	Аналитический метод	0.50	–
371	339481.17	2307349.61	Аналитический метод	0.50	–
372	339497.38	2307334.38	Аналитический метод	0.50	–
373	339502.06	2307331.70	Аналитический метод	0.50	–
374	339507.83	2307329.98	Аналитический метод	0.50	–
375	339515.54	2307329.86	Аналитический метод	0.50	–
376	339558.73	2307286.95	Аналитический метод	0.50	–
377	339606.37	2307238.48	Аналитический метод	0.50	–
378	339587.75	2307138.07	Аналитический метод	0.50	–
379	339588.46	2307127.71	Аналитический метод	0.50	–
380	339593.72	2307118.03	Аналитический метод	0.50	–
381	339629.19	2307080.74	Аналитический метод	0.50	–
382	339642.55	2307064.39	Аналитический метод	0.50	–
383	339662.05	2306995.74	Аналитический метод	0.50	–
384	339704.84	2306947.32	Аналитический метод	0.50	–
385	339713.44	2306941.03	Аналитический метод	0.50	–

386	339722.65	2306938.59	Аналитический метод	0.50	–
387	339742.61	2306941.52	Аналитический метод	0.50	–
388	339774.49	2306935.37	Аналитический метод	0.50	–
389	339794.04	2306916.79	Аналитический метод	0.50	–
390	339806.33	2306903.83	Аналитический метод	0.50	–
391	339828.31	2306882.63	Аналитический метод	0.50	–
392	339856.50	2306855.45	Аналитический метод	0.50	–
393	339911.38	2306799.53	Аналитический метод	0.50	–
394	339965.55	2306743.30	Аналитический метод	0.50	–
395	339992.76	2306716.28	Аналитический метод	0.50	–
396	339999.48	2306711.53	Аналитический метод	0.50	–
397	340010.69	2306709.03	Аналитический метод	0.50	–
398	340021.79	2306711.79	Аналитический метод	0.50	–
399	340031.03	2306719.95	Аналитический метод	0.50	–
400	340034.56	2306727.69	Аналитический метод	0.50	–
401	340035.13	2306737.54	Аналитический метод	0.50	–
402	340032.17	2306746.04	Аналитический метод	0.50	–
403	340040.10	2306738.84	Аналитический метод	0.50	–
404	340055.03	2306723.11	Аналитический метод	0.50	–
405	340085.33	2306694.51	Аналитический метод	0.50	–
406	340096.64	2306680.47	Аналитический метод	0.50	–
407	340128.29	2306649.09	Аналитический метод	0.50	–
408	340141.92	2306636.86	Аналитический метод	0.50	–
409	340171.14	2306606.50	Аналитический метод	0.50	–
410	340202.65	2306575.10	Аналитический метод	0.50	–
411	340235.05	2306542.81	Аналитический метод	0.50	–
412	340303.25	2306479.26	Аналитический метод	0.50	–
413	340316.83	2306464.97	Аналитический метод	0.50	–
414	340332.08	2306450.13	Аналитический метод	0.50	–
415	340406.10	2306376.10	Аналитический метод	0.50	–
416	340461.89	2306318.94	Аналитический метод	0.50	–
417	340506.66	2306274.21	Аналитический метод	0.50	–
418	340547.21	2306235.40	Аналитический метод	0.50	–
419	340586.36	2306195.51	Аналитический метод	0.50	–
420	340633.61	2306149.82	Аналитический метод	0.50	–
421	340742.60	2306041.77	Аналитический метод	0.50	–
422	340768.99	2306015.68	Аналитический метод	0.50	–
423	340786.47	2305995.69	Аналитический метод	0.50	–
424	340807.97	2305974.73	Аналитический метод	0.50	–
425	340851.89	2305930.46	Аналитический метод	0.50	–
426	340862.97	2305917.42	Аналитический метод	0.50	–
427	340889.59	2305892.45	Аналитический метод	0.50	–
428	340916.79	2305864.63	Аналитический метод	0.50	–
429	340945.13	2305836.04	Аналитический метод	0.50	–
430	341029.39	2305751.20	Аналитический метод	0.50	–
431	341044.21	2305733.96	Аналитический метод	0.50	–
432	341049.16	2305728.53	Аналитический метод	0.50	–
433	341053.01	2305724.13	Аналитический метод	0.50	–
434	341057.14	2305719.39	Аналитический метод	0.50	–
435	341080.68	2305690.06	Аналитический метод	0.50	–
436	341115.61	2305644.80	Аналитический метод	0.50	–
437	341126.12	2305629.14	Аналитический метод	0.50	–
438	341138.54	2305614.65	Аналитический метод	0.50	–
439	341198.81	2305539.18	Аналитический метод	0.50	–
440	341240.78	2305484.08	Аналитический метод	0.50	–
441	341253.70	2305465.78	Аналитический метод	0.50	–
442	341297.79	2305400.85	Аналитический метод	0.50	–
443	341317.61	2305369.94	Аналитический метод	0.50	–
444	341339.14	2305338.15	Аналитический метод	0.50	–
445	341369.48	2305298.79	Аналитический метод	0.50	–
446	341389.31	2305277.92	Аналитический метод	0.50	–
447	341438.14	2305236.03	Аналитический метод	0.50	–
448	341452.29	2305219.78	Аналитический метод	0.50	–
449	341476.64	2305189.74	Аналитический метод	0.50	–
450	341488.72	2305173.42	Аналитический метод	0.50	–
451	341512.36	2305143.20	Аналитический метод	0.50	–
452	341537.00	2305110.48	Аналитический метод	0.50	–

453	341599.99	2305029.95	Аналитический метод	0.50	–
454	341641.20	2304975.99	Аналитический метод	0.50	–
455	341753.80	2304835.51	Аналитический метод	0.50	–
456	341812.22	2304762.14	Аналитический метод	0.50	–
457	341835.72	2304731.53	Аналитический метод	0.50	–
458	341847.63	2304717.07	Аналитический метод	0.50	–
459	341883.42	2304669.85	Аналитический метод	0.50	–
460	341928.45	2304614.13	Аналитический метод	0.50	–
461	341982.82	2304545.20	Аналитический метод	0.50	–
462	342060.52	2304451.02	Аналитический метод	0.50	–
463	342071.33	2304436.96	Аналитический метод	0.50	–
464	342078.24	2304429.32	Аналитический метод	0.50	–
465	342089.94	2304414.73	Аналитический метод	0.50	–
466	342102.80	2304399.22	Аналитический метод	0.50	–
467	342129.77	2304363.42	Аналитический метод	0.50	–
468	342163.01	2304322.90	Аналитический метод	0.50	–
469	342174.69	2304307.41	Аналитический метод	0.50	–
470	342188.80	2304292.29	Аналитический метод	0.50	–
471	342211.80	2304265.06	Аналитический метод	0.50	–
472	342223.17	2304250.43	Аналитический метод	0.50	–
473	342232.86	2304237.59	Аналитический метод	0.50	–
474	342245.40	2304223.32	Аналитический метод	0.50	–
475	342264.32	2304194.43	Аналитический метод	0.50	–
476	342270.42	2304180.19	Аналитический метод	0.50	–
477	342276.37	2304158.26	Аналитический метод	0.50	–
478	342279.26	2304139.49	Аналитический метод	0.50	–
479	342279.22	2304133.10	Аналитический метод	0.50	–
480	342282.94	2304117.74	Аналитический метод	0.50	–
481	342285.10	2304108.83	Аналитический метод	0.50	–
482	342288.14	2304090.20	Аналитический метод	0.50	–
483	342291.57	2304073.58	Аналитический метод	0.50	–
484	342296.47	2304057.04	Аналитический метод	0.50	–
485	342307.77	2304041.07	Аналитический метод	0.50	–
486	342320.35	2304030.13	Аналитический метод	0.50	–
487	342354.86	2304007.86	Аналитический метод	0.50	–
488	342363.43	2304002.74	Аналитический метод	0.50	–
489	342444.75	2303954.23	Аналитический метод	0.50	–
490	342457.37	2303941.64	Аналитический метод	0.50	–
491	342536.92	2303825.02	Аналитический метод	0.50	–
492	342542.60	2303816.93	Аналитический метод	0.50	–
493	342593.53	2303742.29	Аналитический метод	0.50	–
494	342607.29	2303723.38	Аналитический метод	0.50	–
495	342611.08	2303717.07	Аналитический метод	0.50	–
496	342627.83	2303689.15	Аналитический метод	0.50	–
497	342636.68	2303673.33	Аналитический метод	0.50	–
498	342645.17	2303656.77	Аналитический метод	0.50	–
499	342651.96	2303642.59	Аналитический метод	0.50	–
500	342662.76	2303622.95	Аналитический метод	0.50	–
501	342676.67	2303592.24	Аналитический метод	0.50	–
502	342678.21	2303587.79	Аналитический метод	0.50	–
503	342677.98	2303585.65	Аналитический метод	0.50	–
504	342691.54	2303591.33	Аналитический метод	0.50	–
505	342689.68	2303592.73	Аналитический метод	0.50	–
506	342686.97	2303595.91	Аналитический метод	0.50	–
507	342682.13	2303610.91	Аналитический метод	0.50	–
508	342678.56	2303619.60	Аналитический метод	0.50	–
509	342674.61	2303629.21	Аналитический метод	0.50	–
510	342656.17	2303665.60	Аналитический метод	0.50	–
511	342653.24	2303670.34	Аналитический метод	0.50	–
512	342648.09	2303679.36	Аналитический метод	0.50	–
513	342635.97	2303698.31	Аналитический метод	0.50	–
514	342626.21	2303712.75	Аналитический метод	0.50	–
515	342625.63	2303713.54	Аналитический метод	0.50	–
516	342614.55	2303728.71	Аналитический метод	0.50	–
517	342565.82	2303803.17	Аналитический метод	0.50	–
518	342544.06	2303833.17	Аналитический метод	0.50	–
519	342520.34	2303870.13	Аналитический метод	0.50	–


520	342498.85	2303901.90	Аналитический метод	0.50	–
521	342471.49	2303940.77	Аналитический метод	0.50	–
522	342452.41	2303963.66	Аналитический метод	0.50	–
523	342432.78	2303979.08	Аналитический метод	0.50	–
524	342426.45	2303980.95	Аналитический метод	0.50	–
525	342375.71	2304010.09	Аналитический метод	0.50	–
526	342343.61	2304029.14	Аналитический метод	0.50	–
527	342328.33	2304039.16	Аналитический метод	0.50	–
528	342316.42	2304048.91	Аналитический метод	0.50	–
529	342312.91	2304053.39	Аналитический метод	0.50	–
530	342307.20	2304062.08	Аналитический метод	0.50	–
531	342303.24	2304076.77	Аналитический метод	0.50	–
532	342300.72	2304091.98	Аналитический метод	0.50	–
533	342298.32	2304110.85	Аналитический метод	0.50	–
534	342297.66	2304119.11	Аналитический метод	0.50	–
535	342296.03	2304139.47	Аналитический метод	0.50	–
536	342288.46	2304161.47	Аналитический метод	0.50	–
537	342282.94	2304184.82	Аналитический метод	0.50	–
538	342275.02	2304200.26	Аналитический метод	0.50	–
539	342254.04	2304229.70	Аналитический метод	0.50	–
540	342232.16	2304256.81	Аналитический метод	0.50	–
541	342209.04	2304286.35	Аналитический метод	0.50	–
542	342197.06	2304299.44	Аналитический метод	0.50	–
543	342184.07	2304315.19	Аналитический метод	0.50	–
544	342171.61	2304330.89	Аналитический метод	0.50	–
545	342139.10	2304371.51	Аналитический метод	0.50	–
546	342122.13	2304391.39	Аналитический метод	0.50	–
547	342099.23	2304420.86	Аналитический метод	0.50	–
548	342068.59	2304458.55	Аналитический метод	0.50	–
549	342047.82	2304484.13	Аналитический метод	0.50	–
550	342014.88	2304524.54	Аналитический метод	0.50	–
551	341923.56	2304635.54	Аналитический метод	0.50	–
552	341833.50	2304752.41	Аналитический метод	0.50	–
553	341821.53	2304769.94	Аналитический метод	0.50	–
554	341811.12	2304781.05	Аналитический метод	0.50	–
555	341786.34	2304811.76	Аналитический метод	0.50	–
556	341762.51	2304842.60	Аналитический метод	0.50	–
557	341716.32	2304900.60	Аналитический метод	0.50	–
558	341678.77	2304947.42	Аналитический метод	0.50	–
559	341608.37	2305037.56	Аналитический метод	0.50	–
560	341532.51	2305133.71	Аналитический метод	0.50	–
561	341472.71	2305211.59	Аналитический метод	0.50	–
562	341460.03	2305228.40	Аналитический метод	0.50	–
563	341447.63	2305242.66	Аналитический метод	0.50	–
564	341428.27	2305259.61	Аналитический метод	0.50	–
565	341409.33	2305275.10	Аналитический метод	0.50	–
566	341383.64	2305299.11	Аналитический метод	0.50	–
567	341370.56	2305315.03	Аналитический метод	0.50	–
568	341348.44	2305345.97	Аналитический метод	0.50	–
569	341295.03	2305423.95	Аналитический метод	0.50	–
570	341283.45	2305440.16	Аналитический метод	0.50	–
571	341262.55	2305473.42	Аналитический метод	0.50	–
572	341231.23	2305514.87	Аналитический метод	0.50	–
573	341182.30	2305576.43	Аналитический метод	0.50	–
574	341159.44	2305606.46	Аналитический метод	0.50	–
575	341135.73	2305635.48	Аналитический метод	0.50	–
576	341076.72	2305710.84	Аналитический метод	0.50	–
577	341052.72	2305739.67	Аналитический метод	0.50	–
578	341045.76	2305747.48	Аналитический метод	0.50	–
579	341036.80	2305757.53	Аналитический метод	0.50	–
580	341007.23	2305787.60	Аналитический метод	0.50	–
581	340910.36	2305885.69	Аналитический метод	0.50	–
582	340830.22	2305966.73	Аналитический метод	0.50	–
583	340774.40	2306021.99	Аналитический метод	0.50	–
584	340627.24	2306172.21	Аналитический метод	0.50	–
585	340575.33	2306224.45	Аналитический метод	0.50	–
586	340415.20	2306382.67	Аналитический метод	0.50	–

587	340355.72	2306441.73	Аналитический метод	0.50	–
588	340325.53	2306470.88	Аналитический метод	0.50	–
589	340303.32	2306492.93	Аналитический метод	0.50	–
590	340243.53	2306552.30	Аналитический метод	0.50	–
591	340230.47	2306565.74	Аналитический метод	0.50	–
592	340180.28	2306617.40	Аналитический метод	0.50	–
593	340164.84	2306631.87	Аналитический метод	0.50	–
594	340122.27	2306675.31	Аналитический метод	0.50	–
595	340079.34	2306716.79	Аналитический метод	0.50	–
596	340049.32	2306747.58	Аналитический метод	0.50	–
597	340006.05	2306792.84	Аналитический метод	0.50	–
598	339977.91	2306821.94	Аналитический метод	0.50	–
599	339962.31	2306836.15	Аналитический метод	0.50	–
600	339941.60	2306857.46	Аналитический метод	0.50	–
601	339917.03	2306875.81	Аналитический метод	0.50	–
602	339900.29	2306886.29	Аналитический метод	0.50	–
603	339893.81	2306892.06	Аналитический метод	0.50	–
604	339888.94	2306897.70	Аналитический метод	0.50	–
605	339891.38	2306911.25	Аналитический метод	0.50	–
606	339882.09	2306917.68	Аналитический метод	0.50	–
607	339876.30	2306924.03	Аналитический метод	0.50	–
608	339870.88	2306922.04	Аналитический метод	0.50	–
1	339864.72	2306928.31	Аналитический метод	0.50	–

3. Сведения о характерных точках части (частей) границы объекта

Обозначение характерных точек части границы	Координаты, м		Метод определения координат характерной точки	Средняя квадратическая погрешность положения характерной точки ( $M_t$ ), м	Описание обозначения точки на местности (при наличии)
	X	Y			
1	2	3	4	5	6
–	–	–	–	–	–



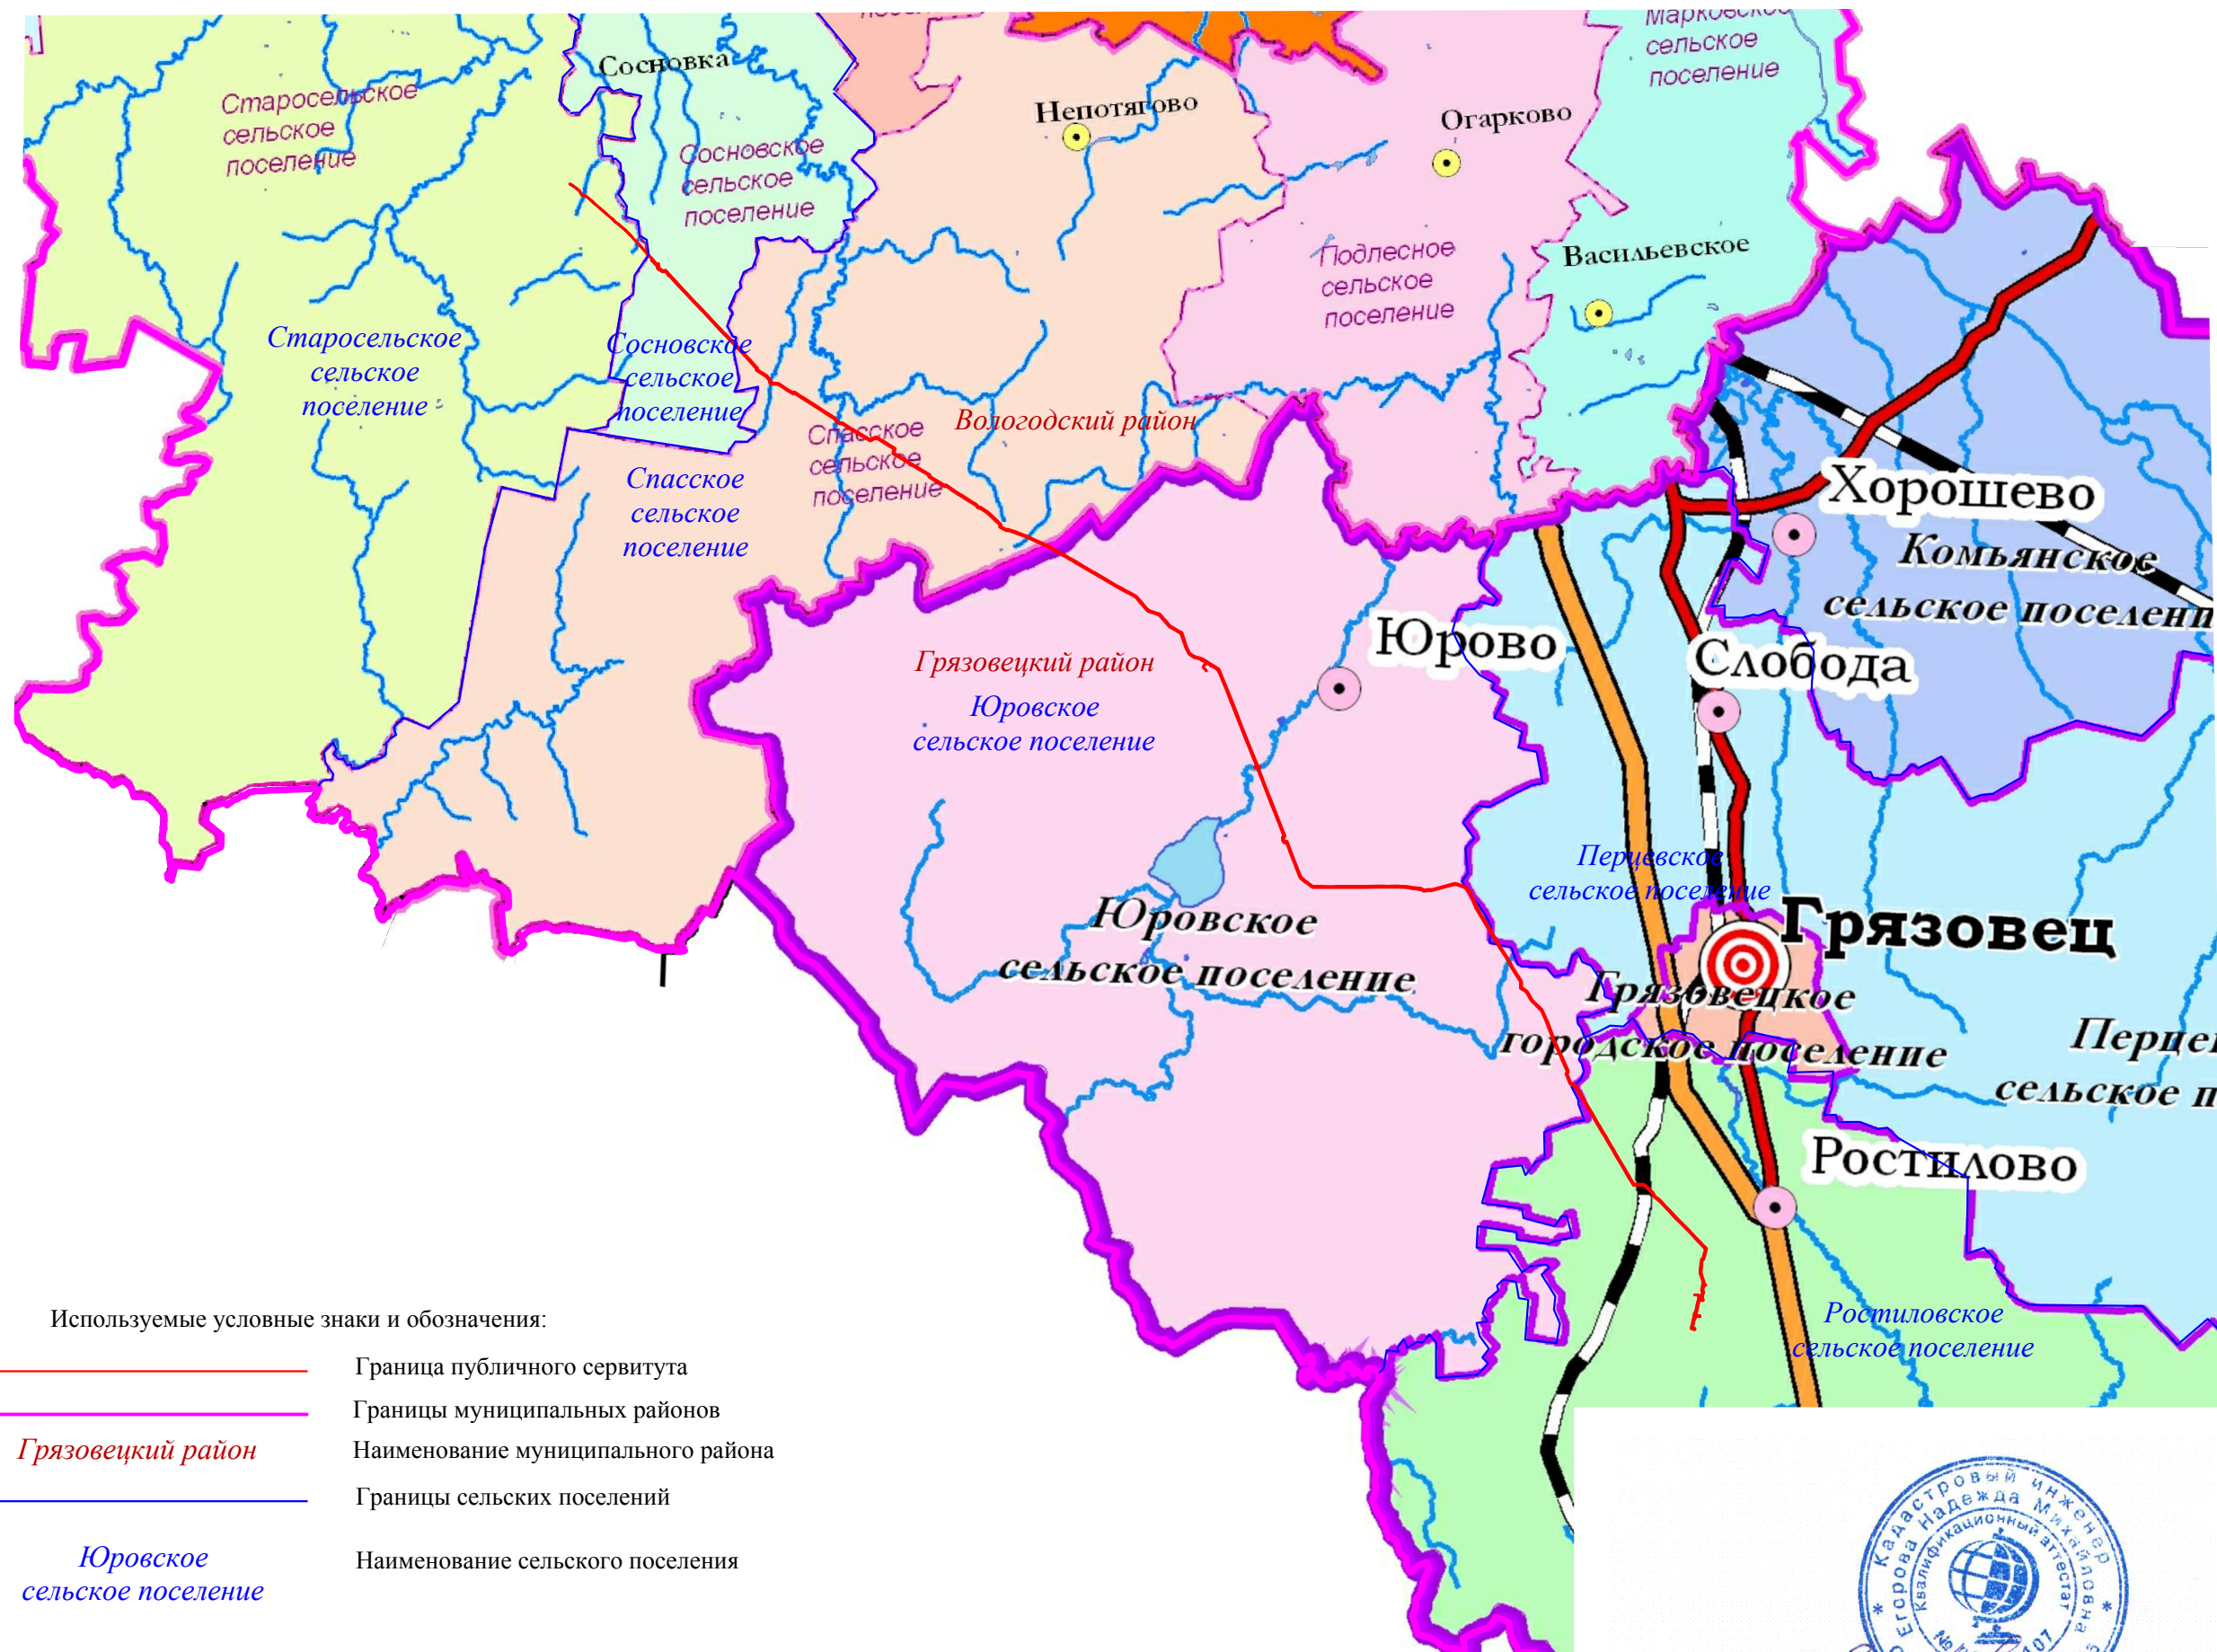

Используемые условные знаки и обозначения:

- Граница публичного сервитута
- Границы муниципальных районов
- Грязовецкий район* Наименование муниципального района
- Границы сельских поселений
- Юровское сельское поселение* Наименование сельского поселения

М:1:250000

Подпись




Дата: "22" сентября 2020 г.


Место для оттиска печати (при наличии) лица, составившего описание местоположения границ объекта





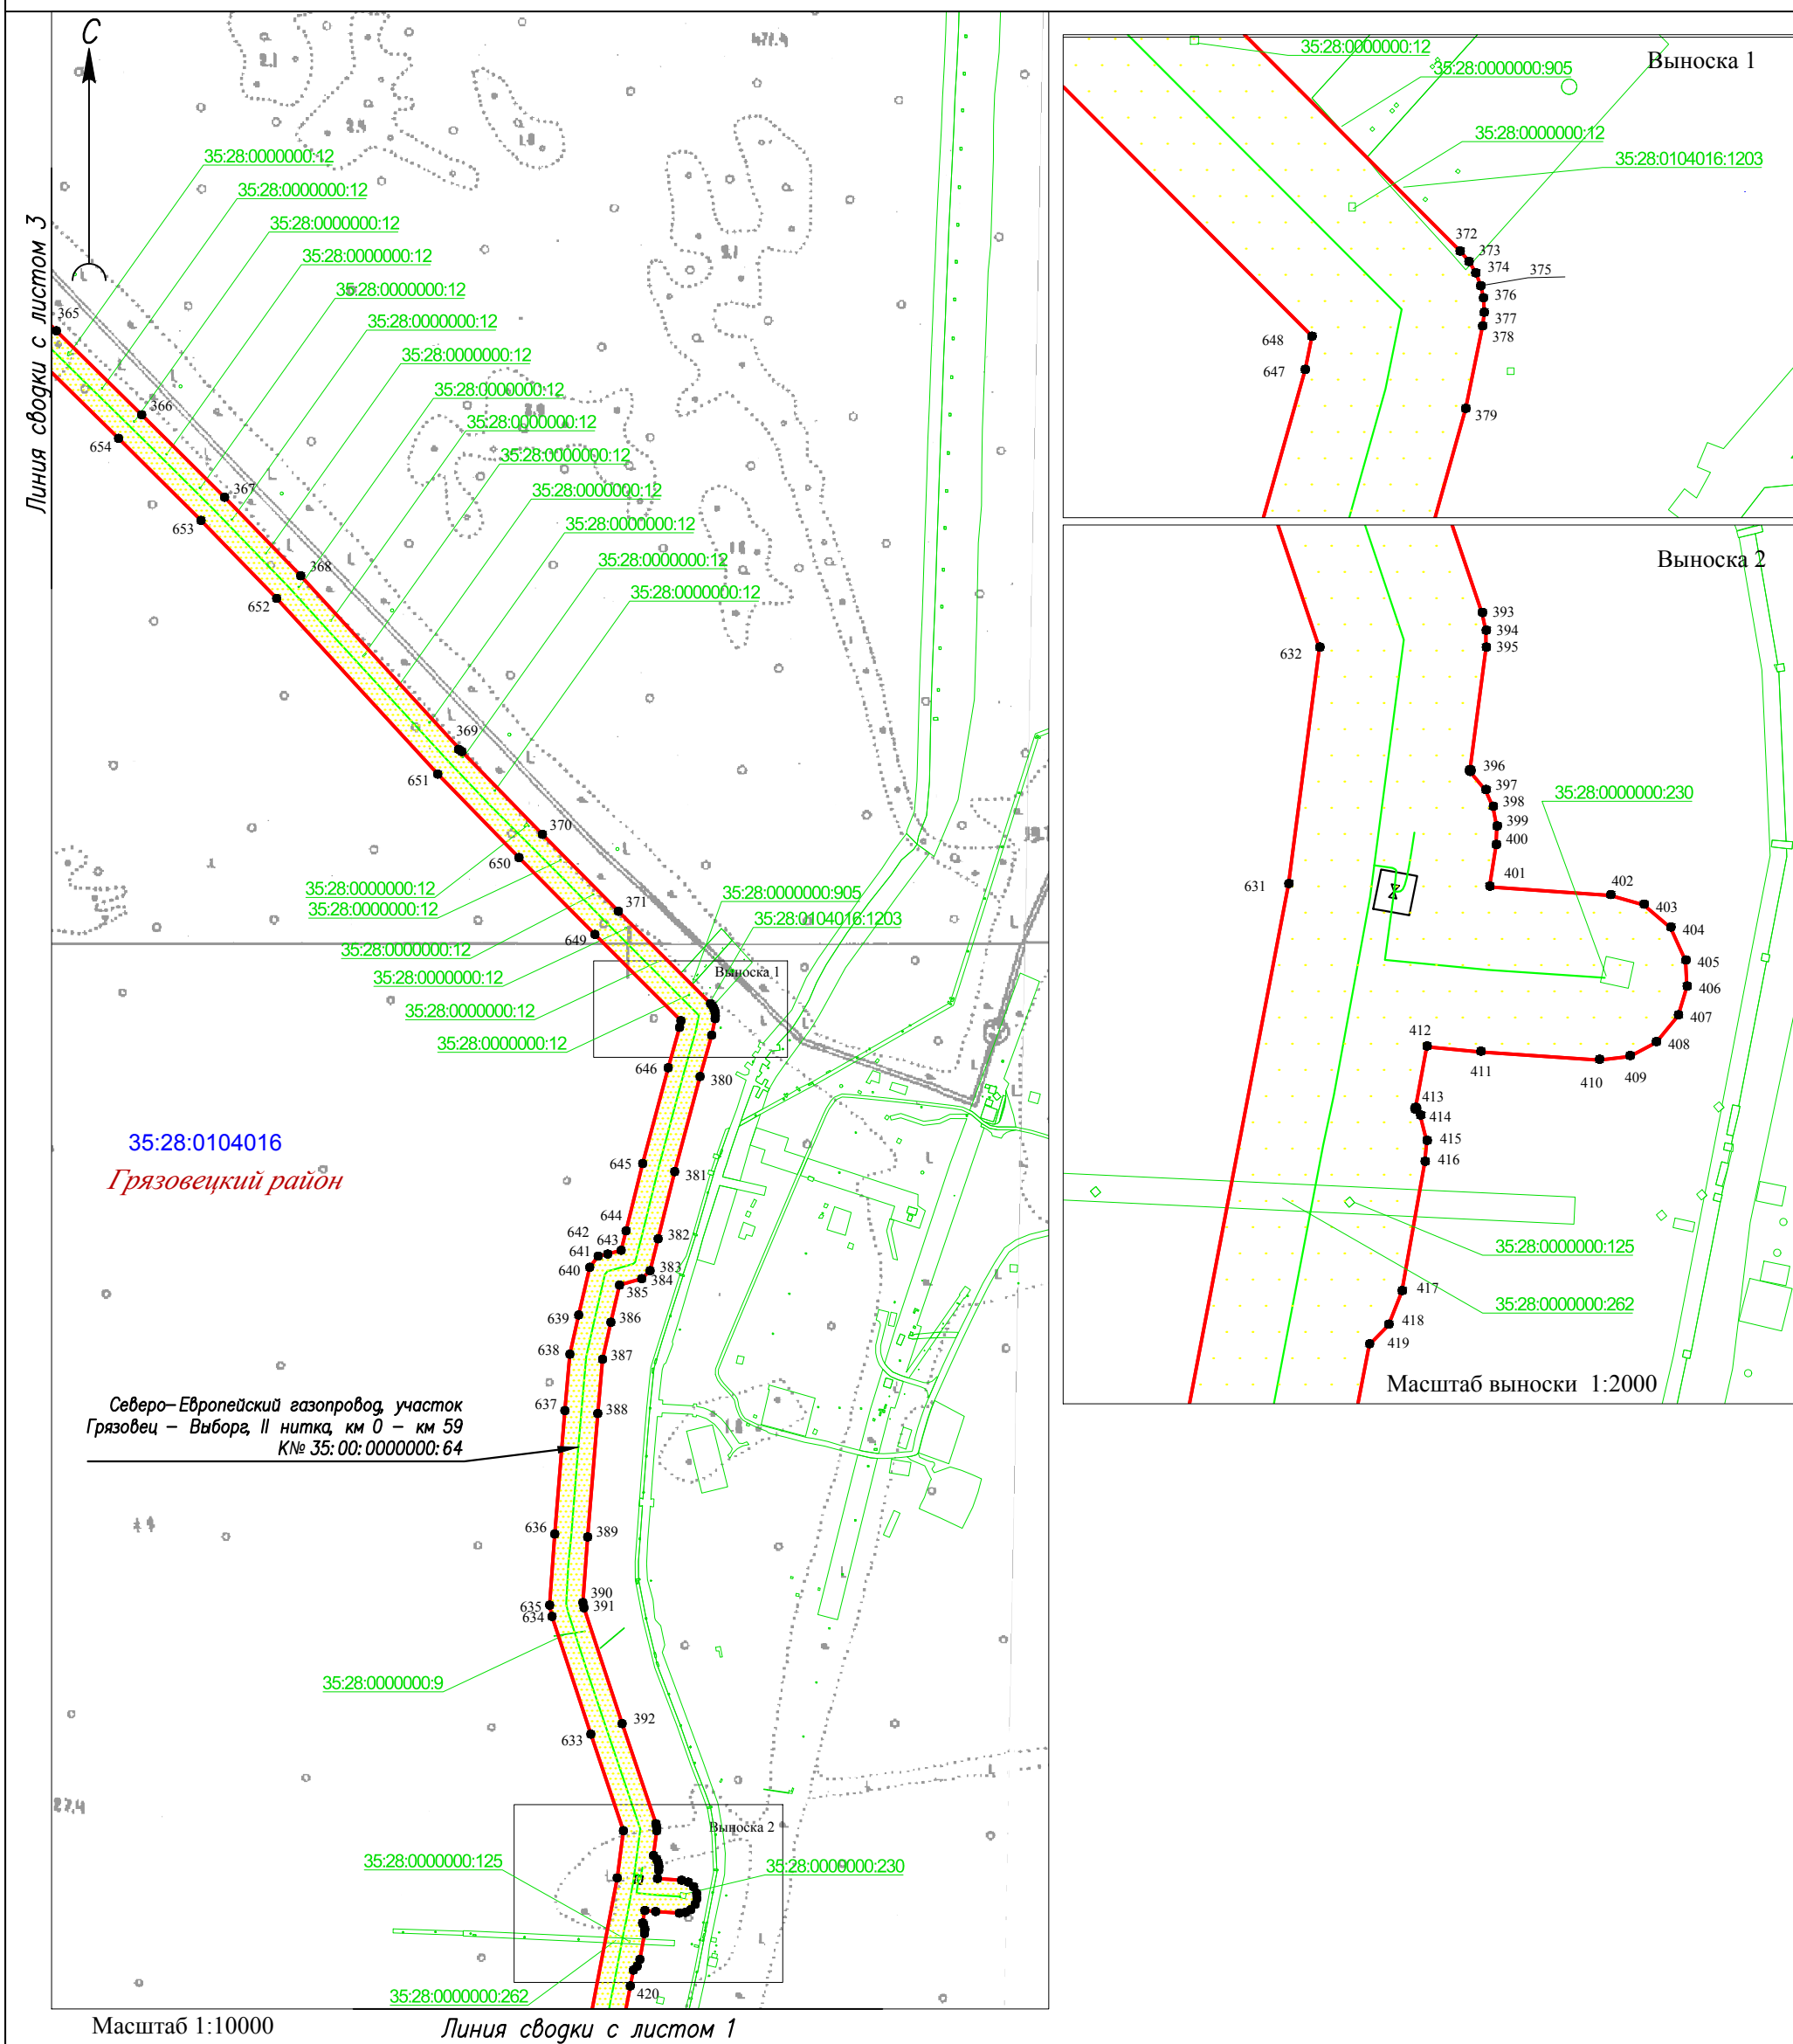

Линия сводки с листом 4

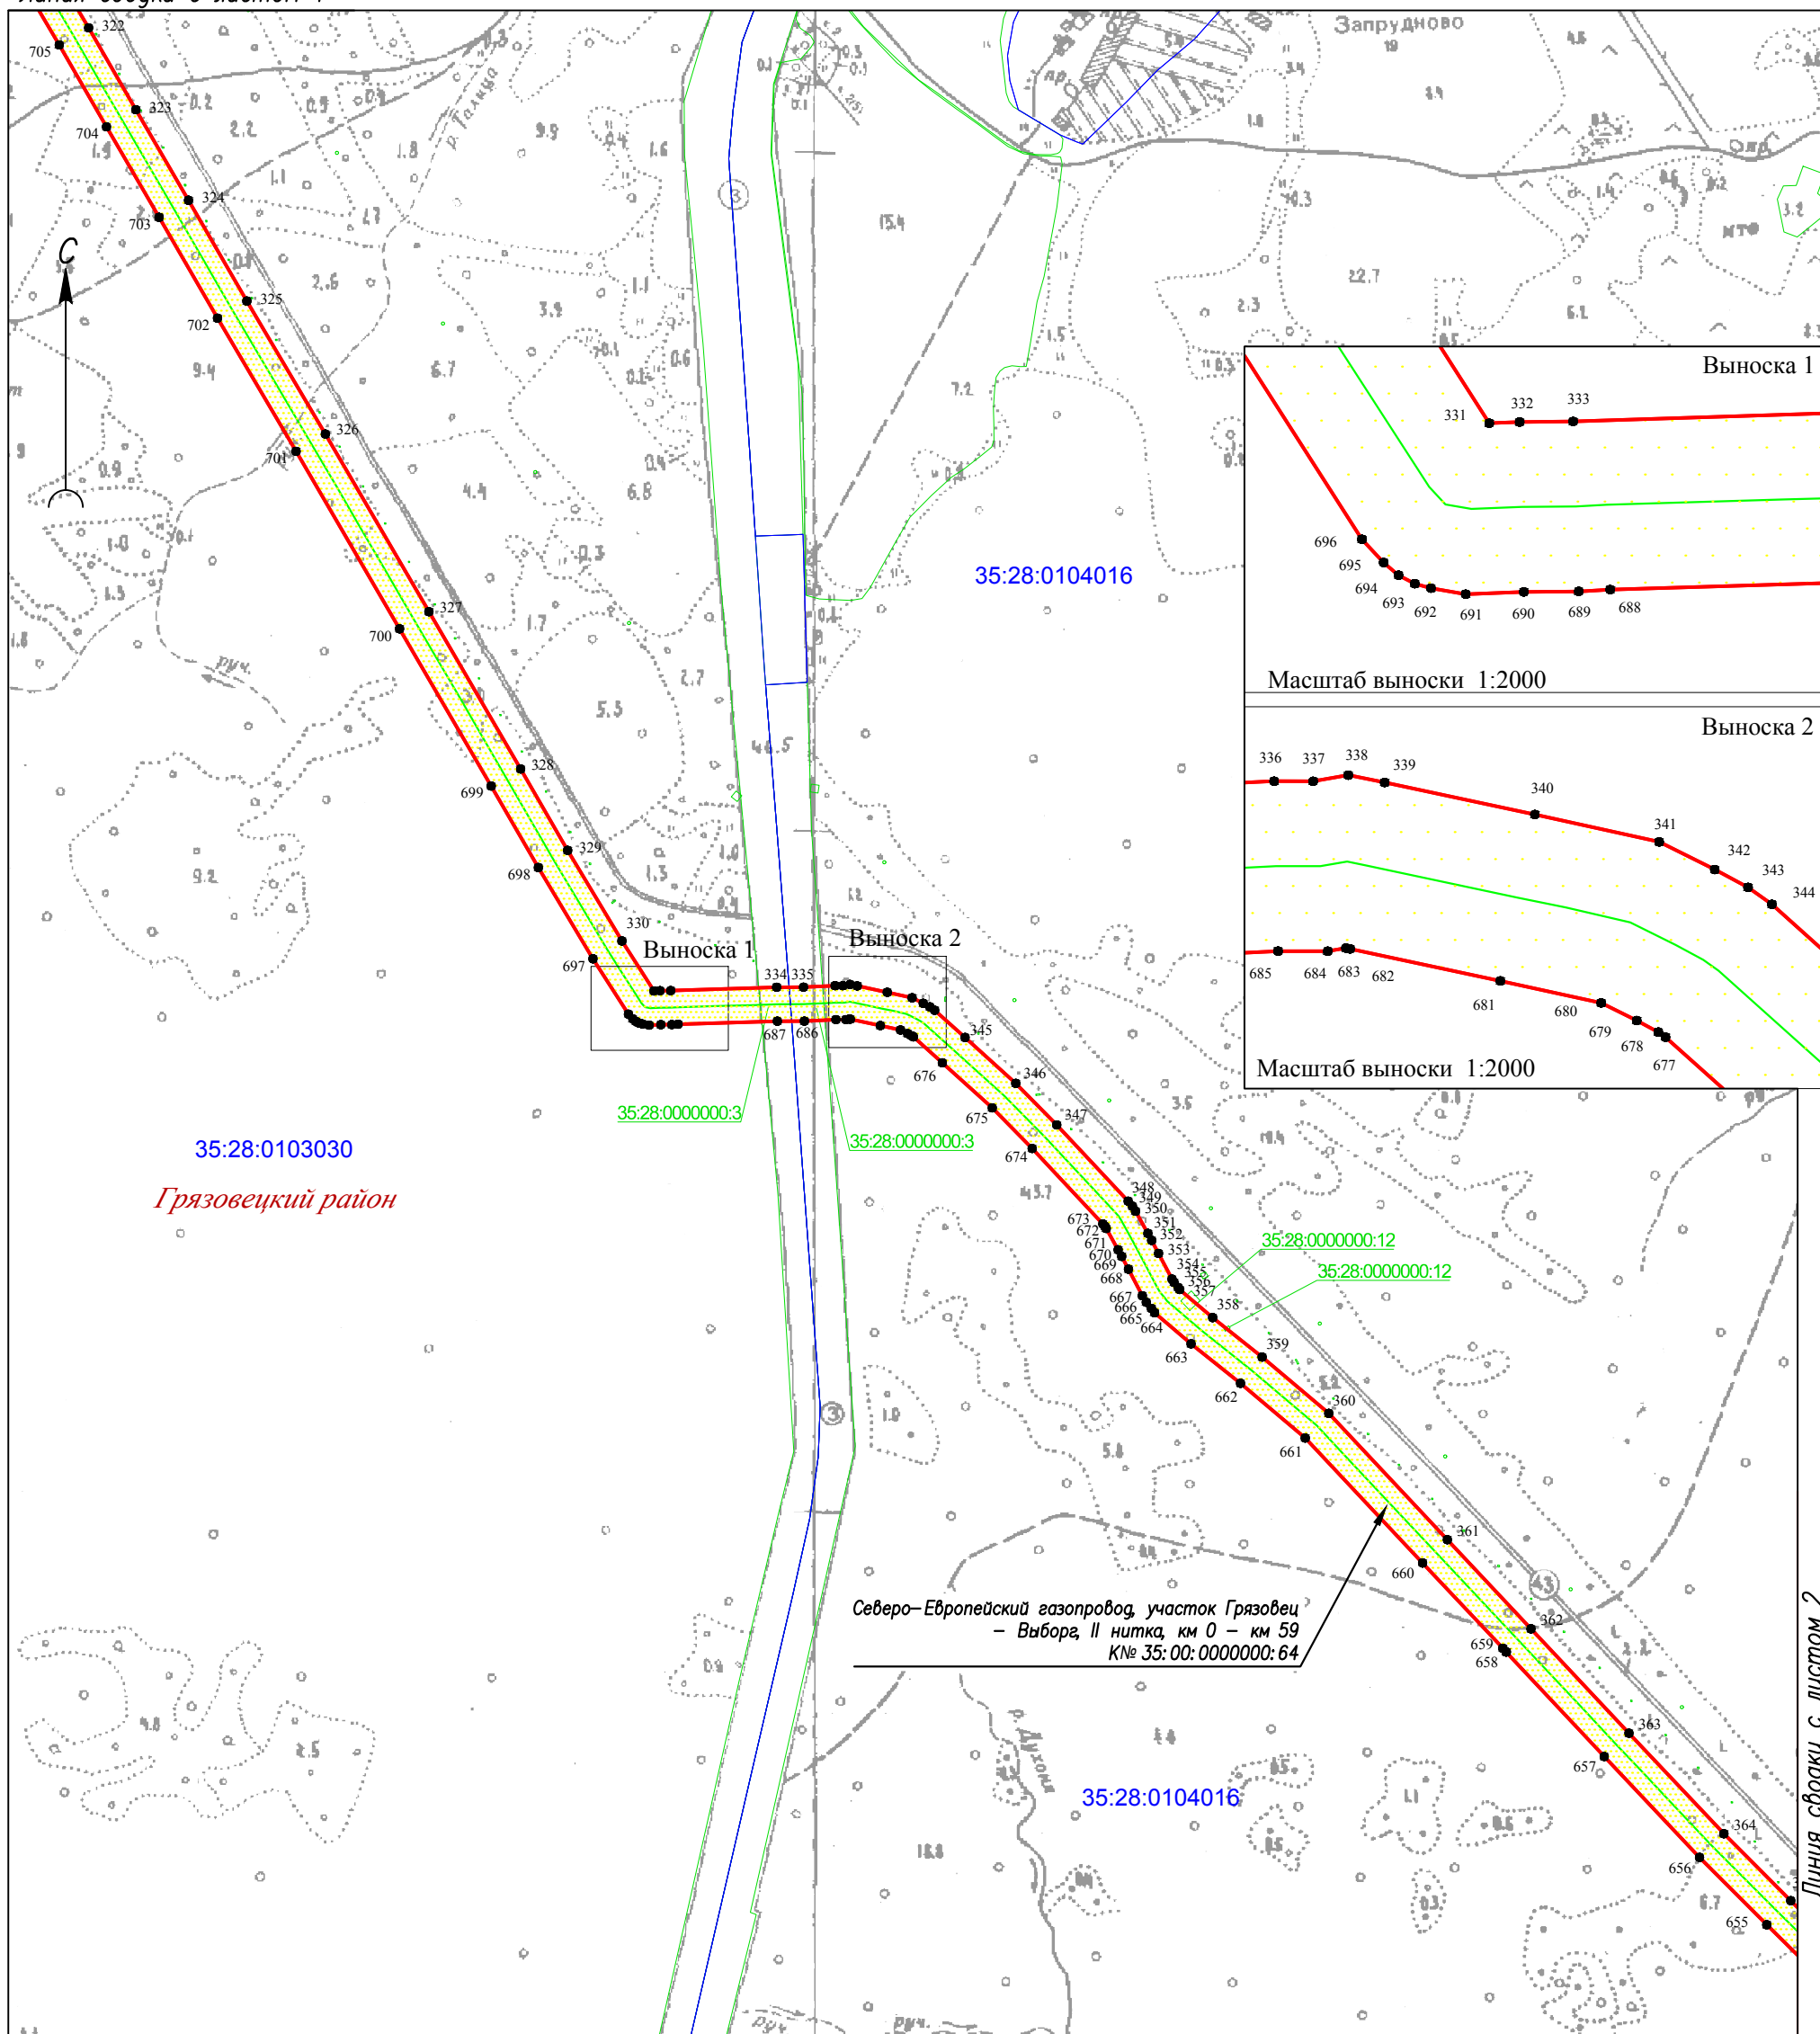

Масштаб 1:10000

Линия сводки с листом 2






Подпись

Дата: "22" сентября 2020 г.

Используемые условные знаки и обозначения приведены на листе 20

Место для оттиска печати (при наличии) лица, составившего описание местоположения границ объекта



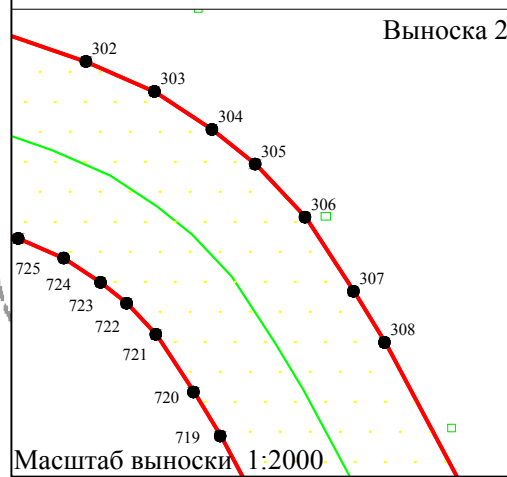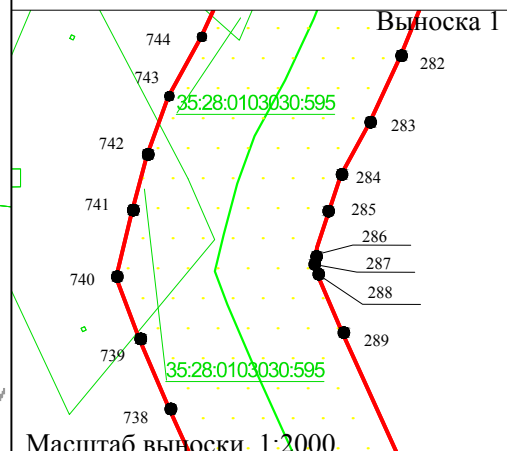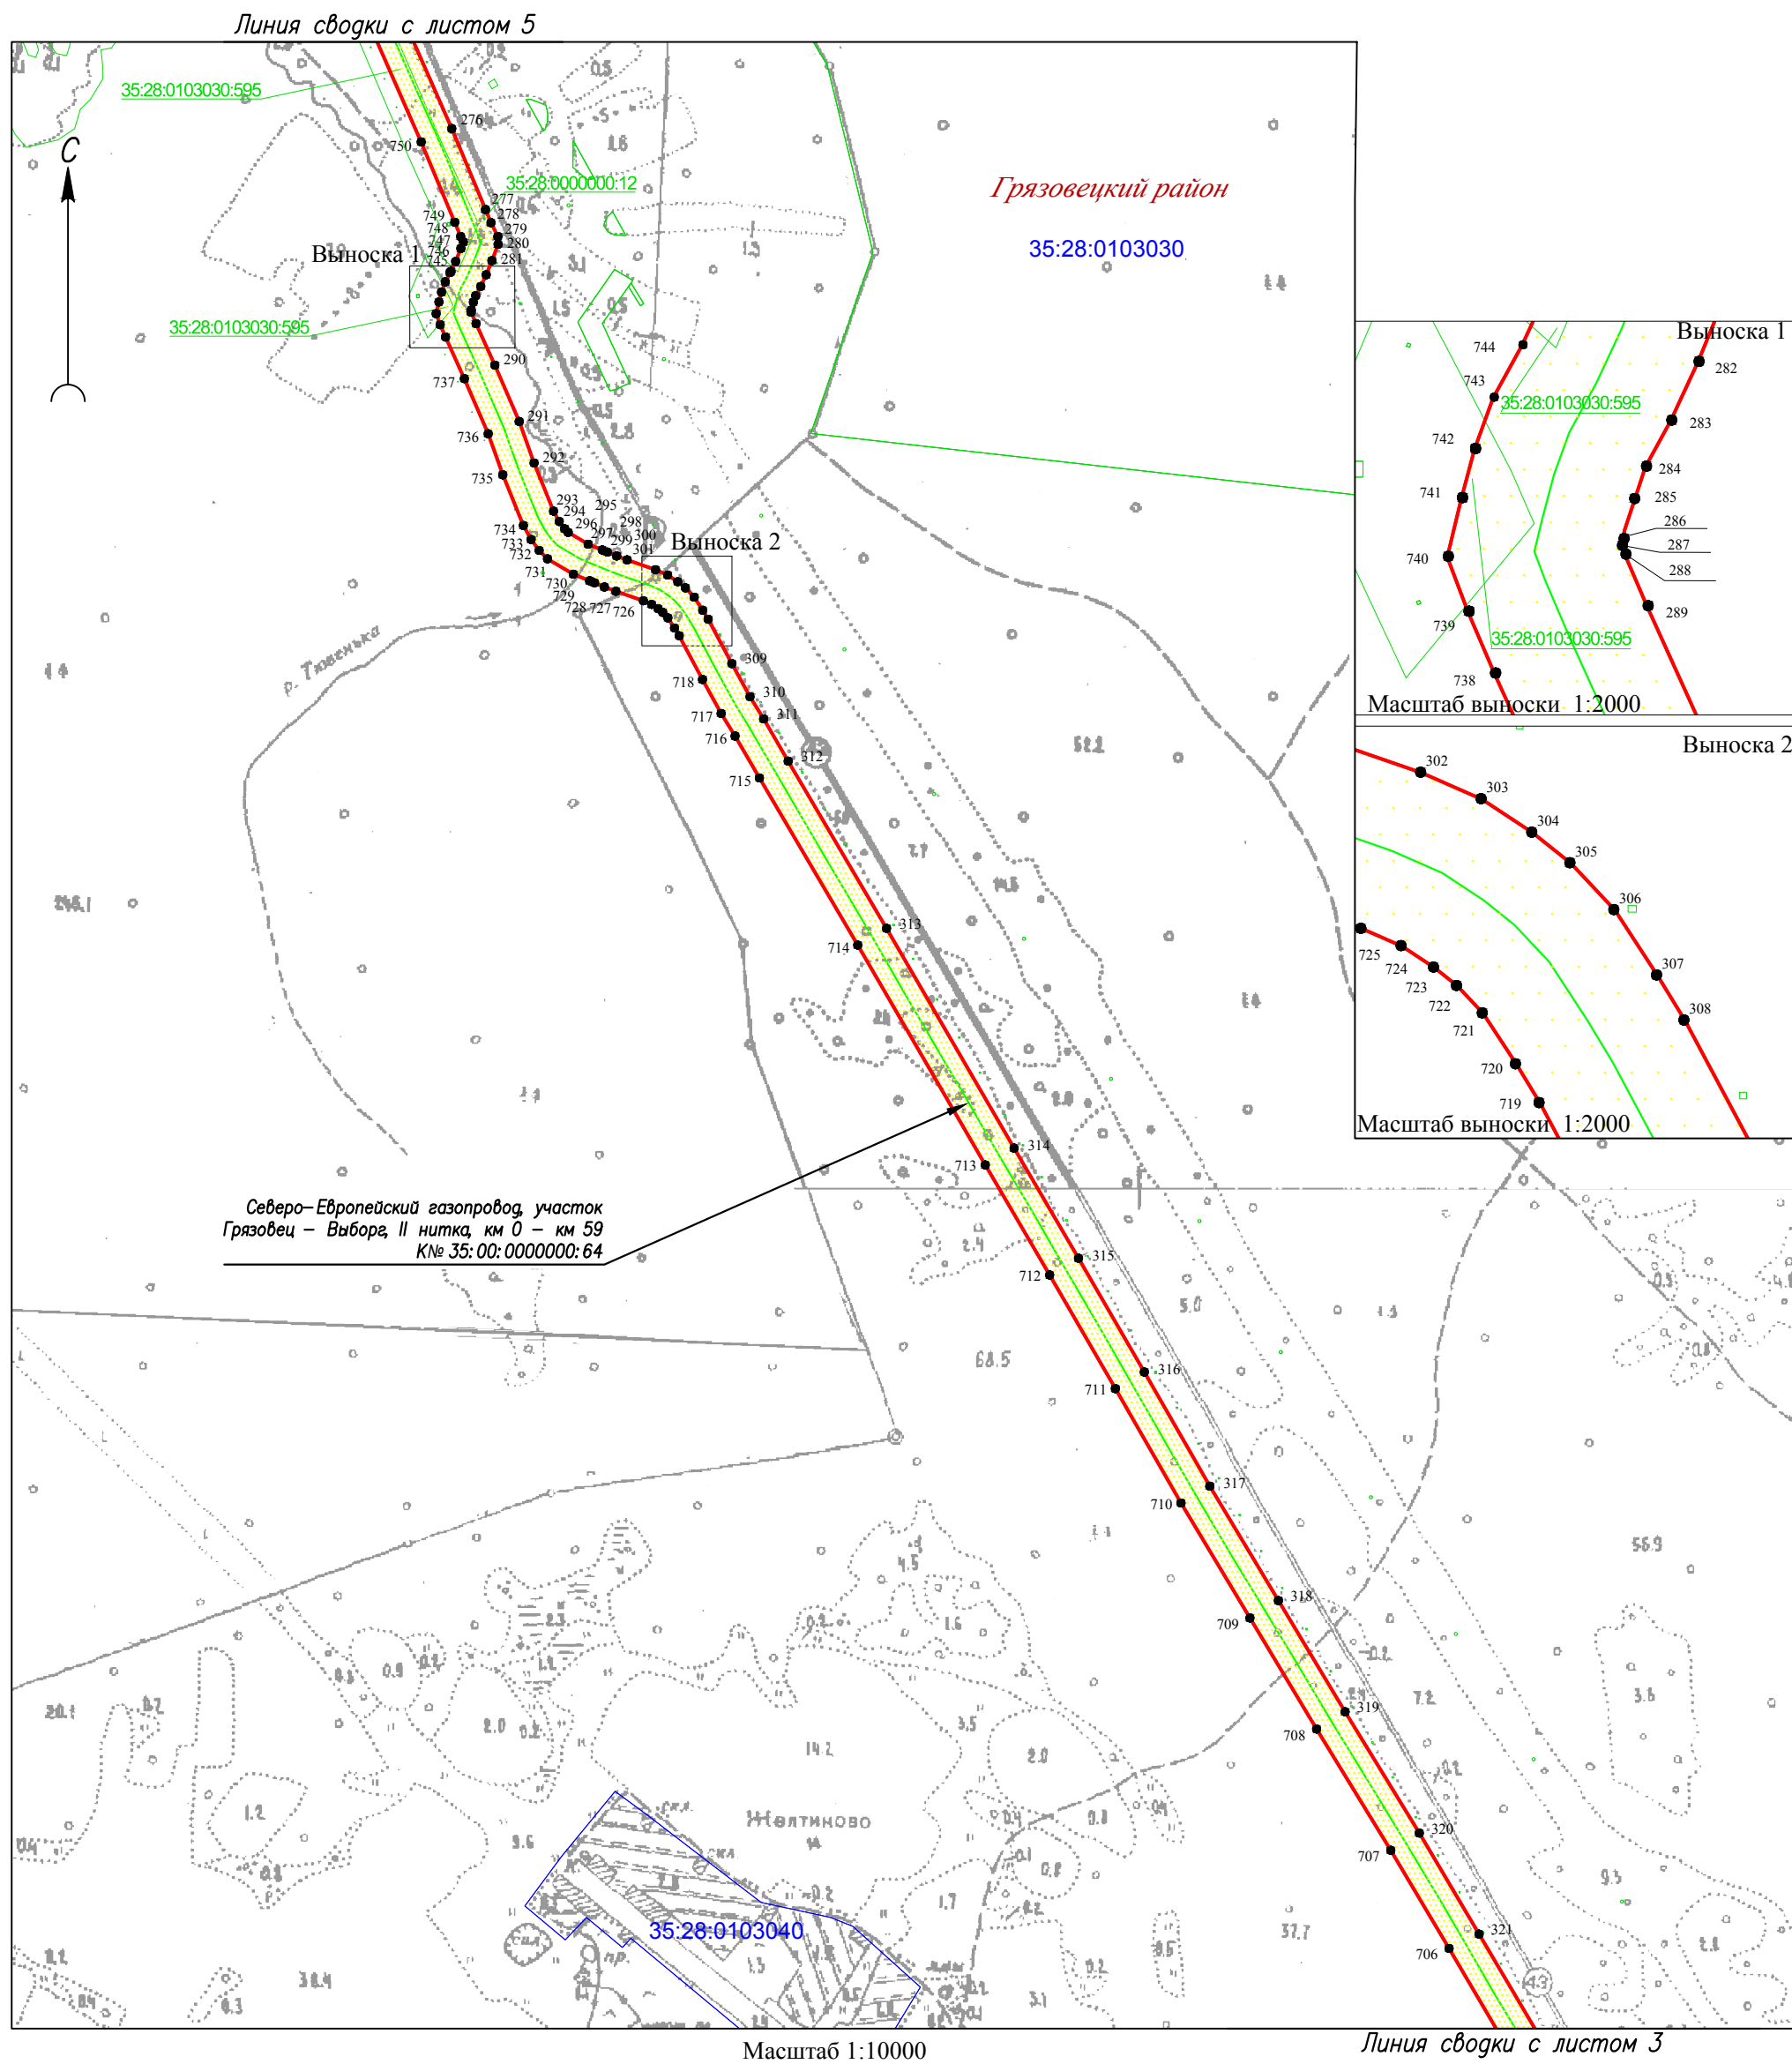

Северо-Европейский газопровод, участок  
Грязовец - Выборг, II нитка, км 0 - км 59  
К№ 35:00:0000000:64


Масштаб 1:10000

Линия сводки с листом 3



Подпись \_\_\_\_\_  
Место для оттиска печати (при наличии) лица,  
составившего описание местоположения границ объекта

Дата: "22" сентября 2020 г.

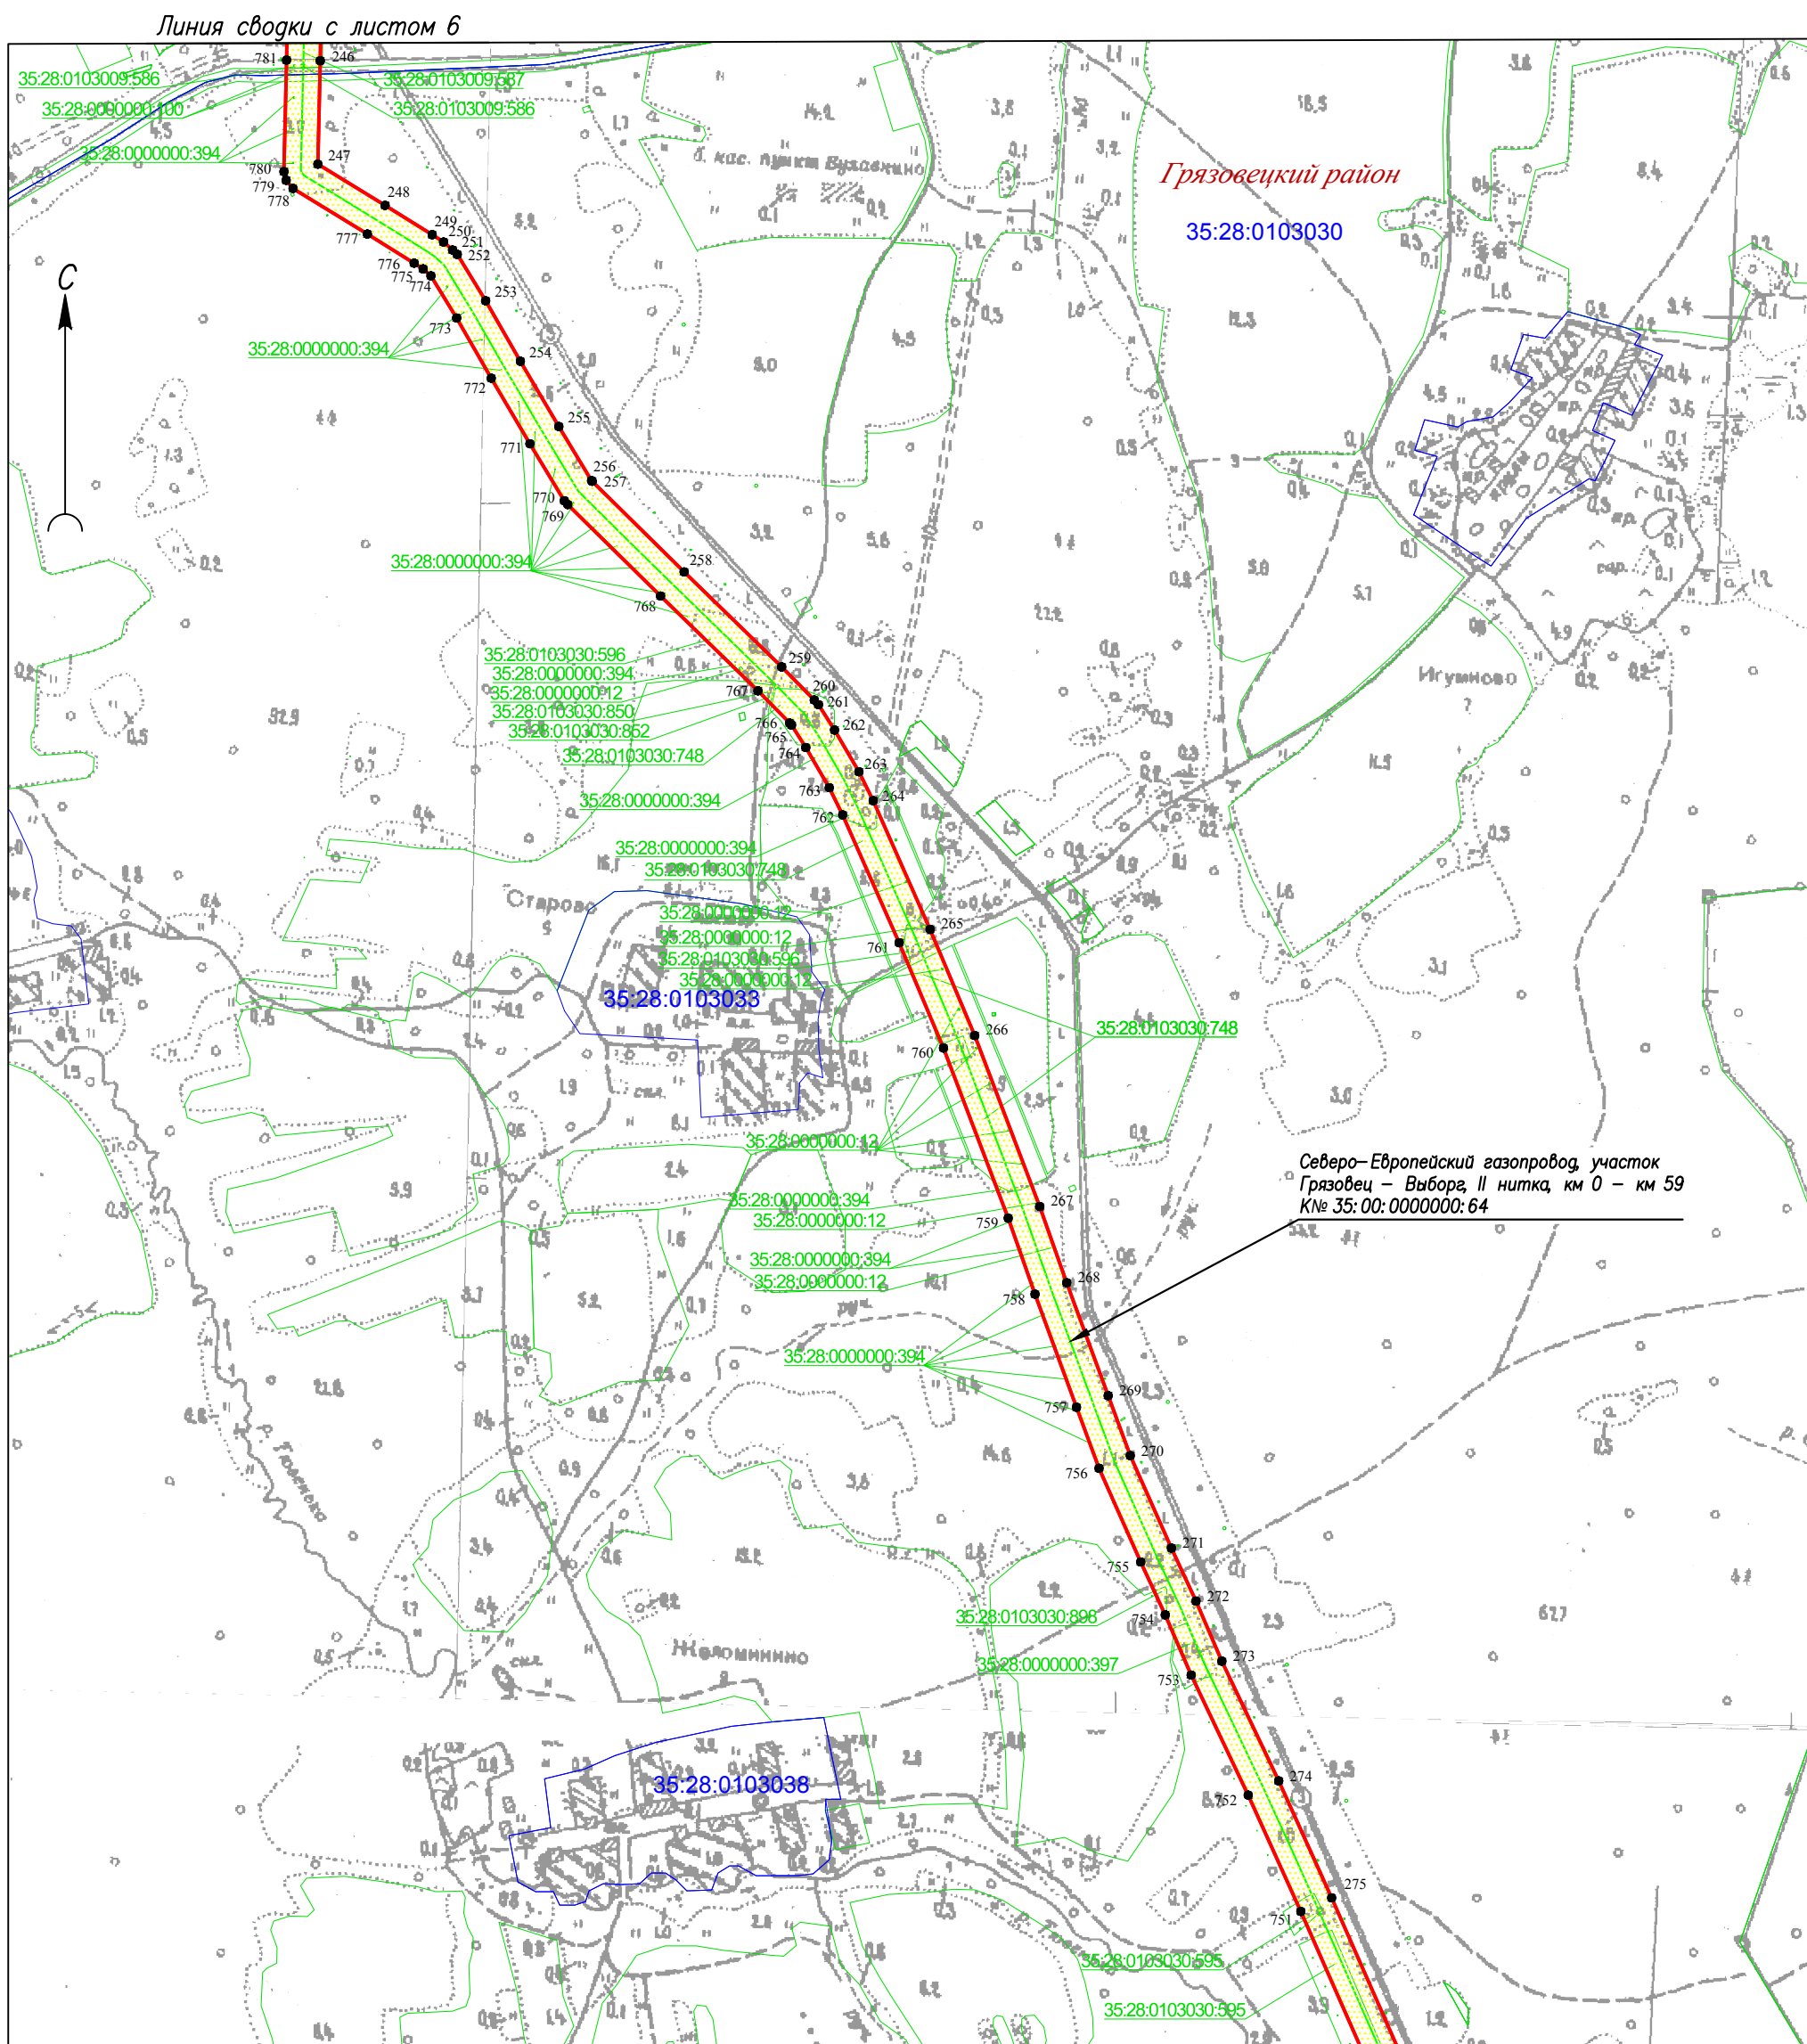

Используемые условные знаки и обозначения приведены на листе 20

Подпись




Место для оттиска печати (при наличии) лица, составившего описание местоположения границ объекта

Дата: "22" сентября 2020 г.



Линия сводки с листом 7

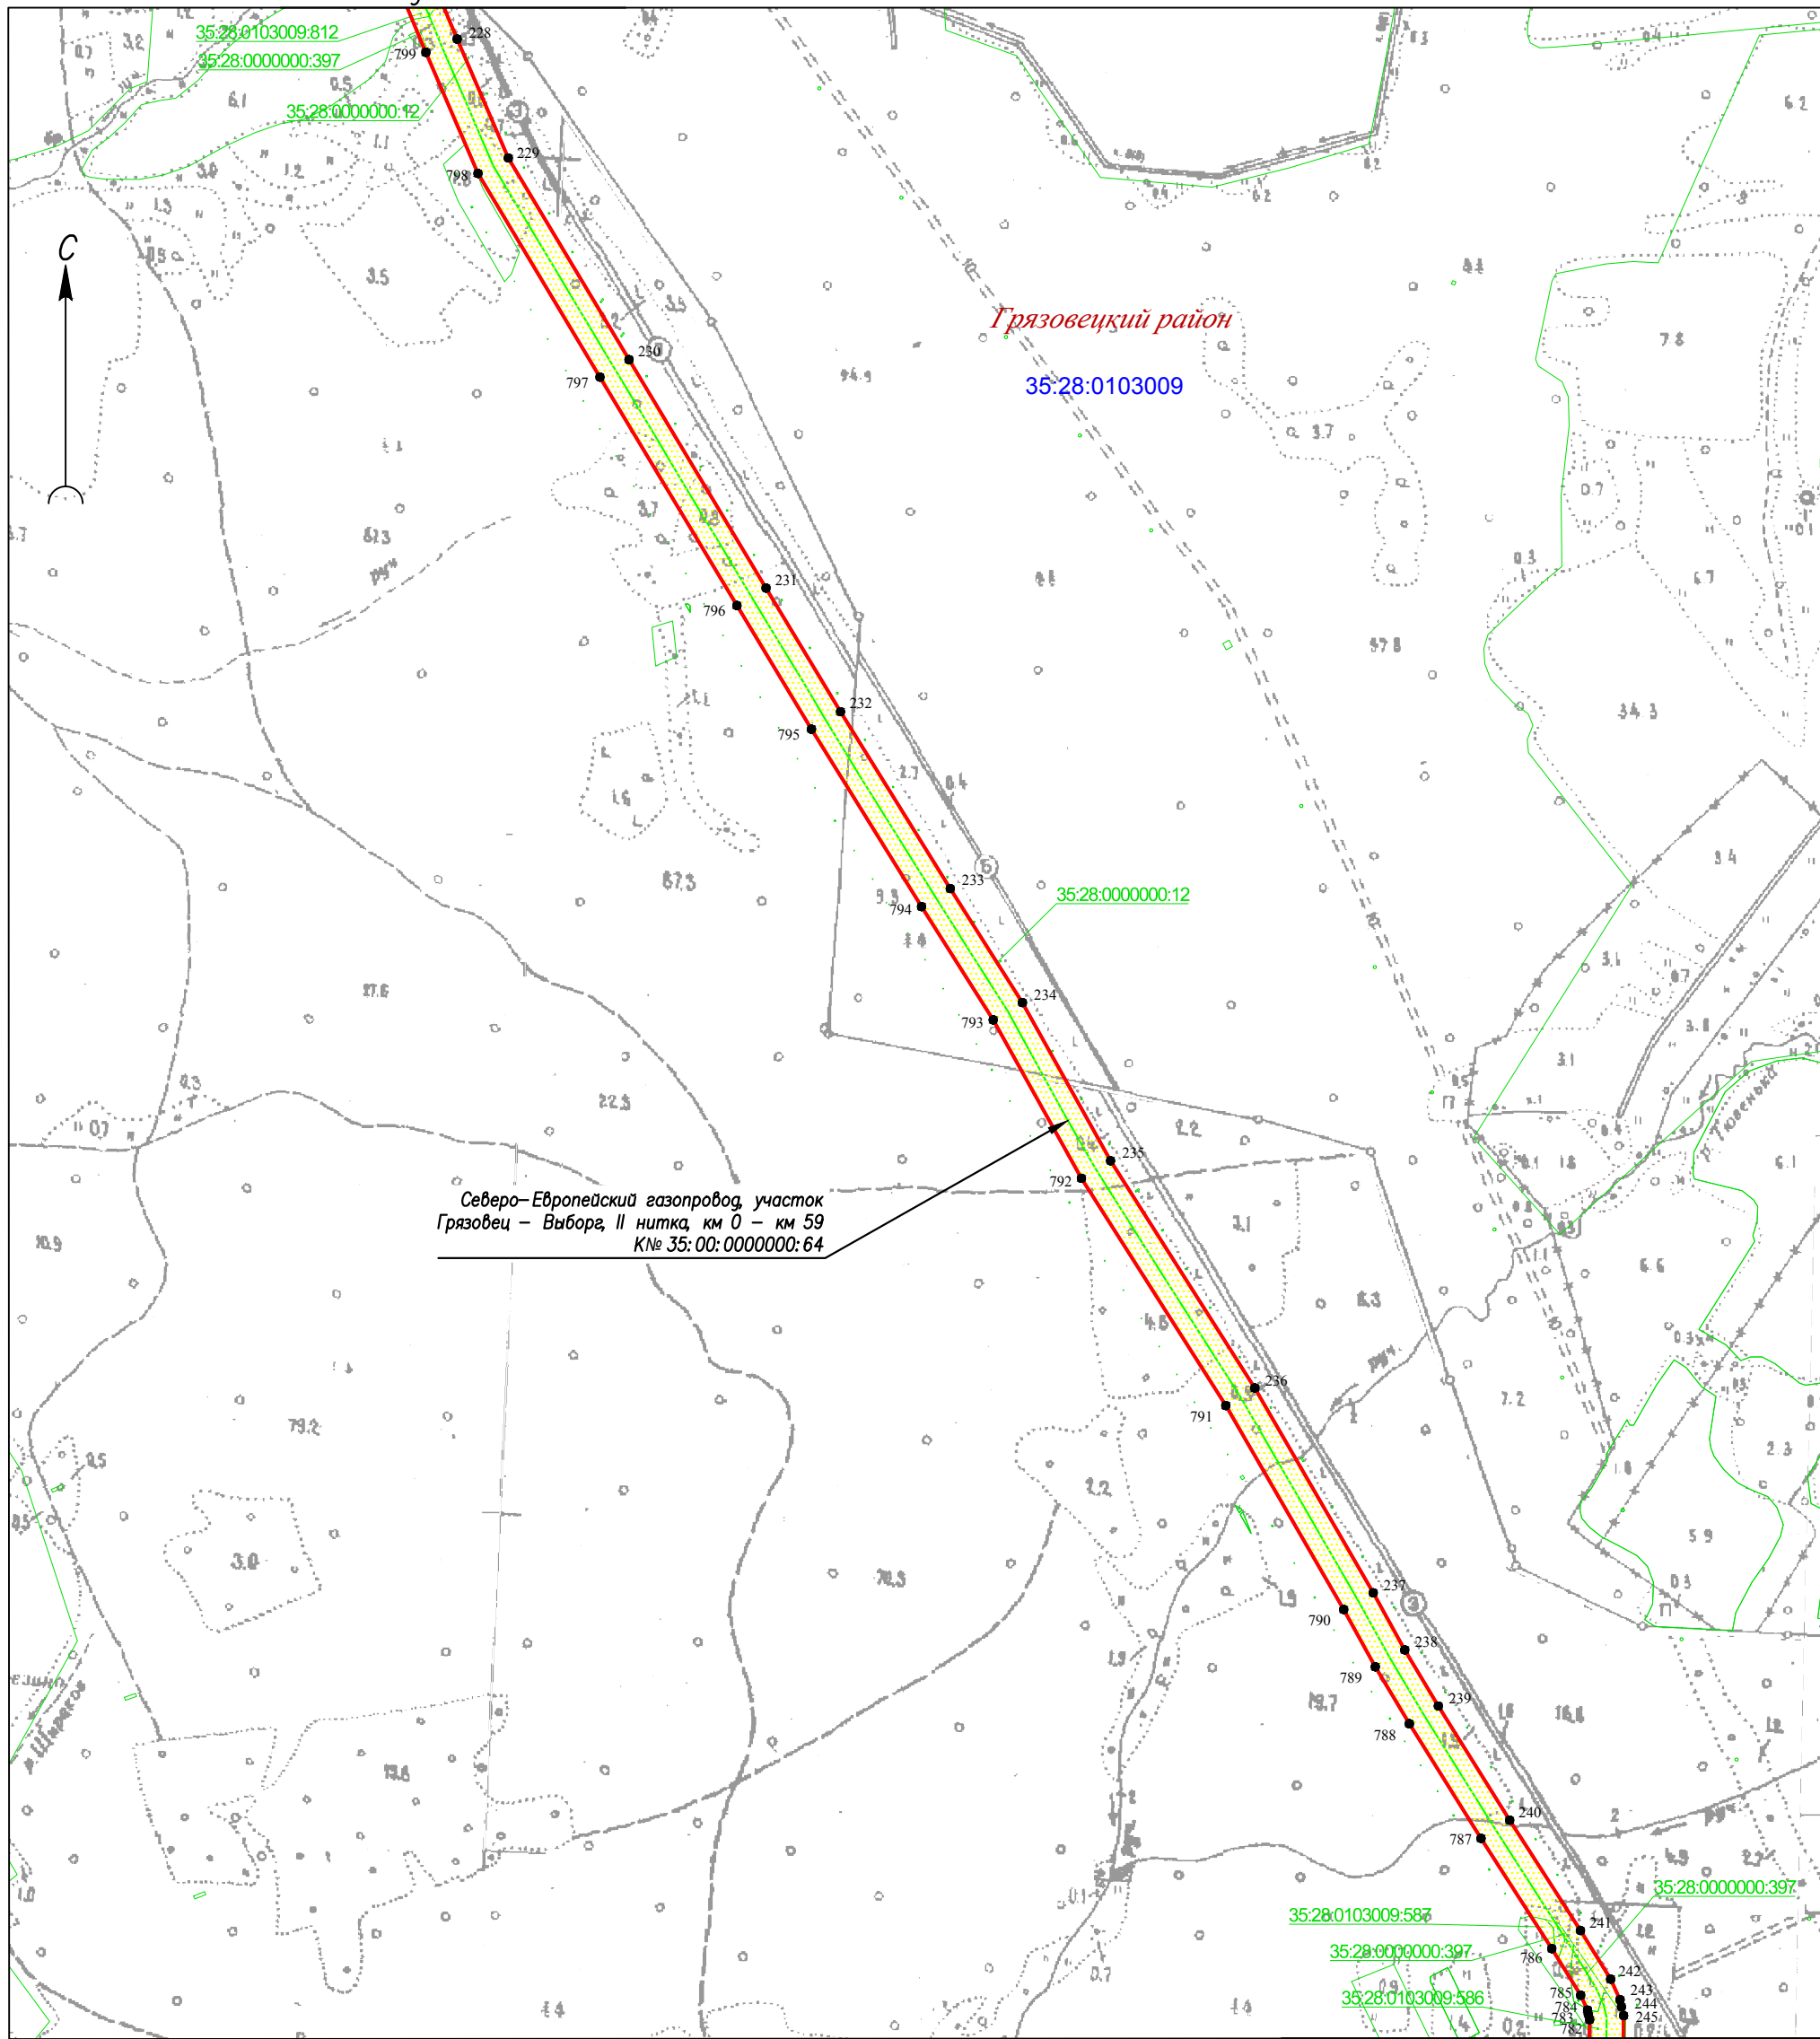

Масштаб 1:10000

Линия сводки с листом 5







Подпись

Место для оттиска печати (при наличии) лица, составившего описание местоположения границ объекта

Дата: "22" сентября 2020 г.

Используемые условные знаки и обозначения приведены на листе 20

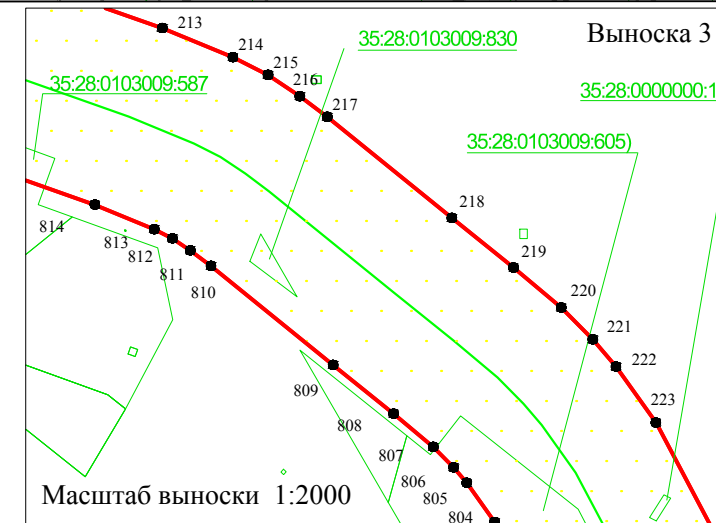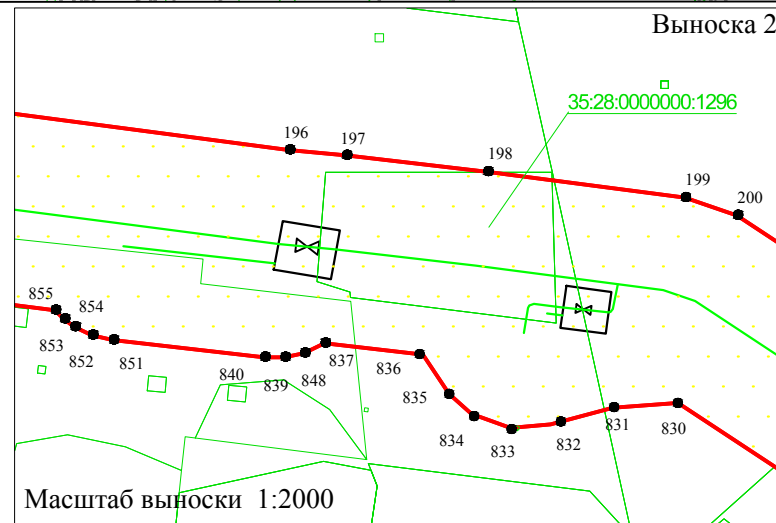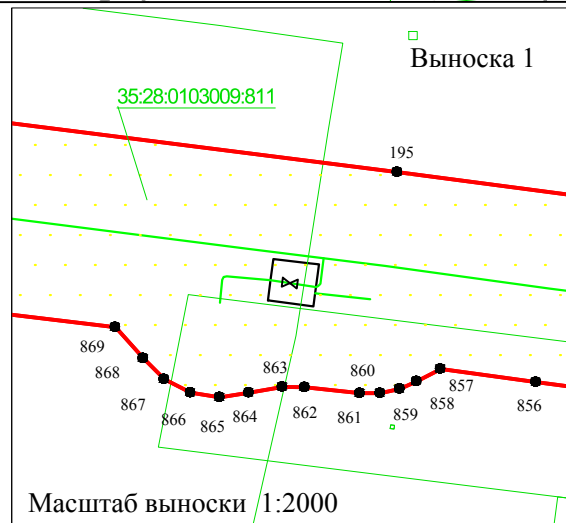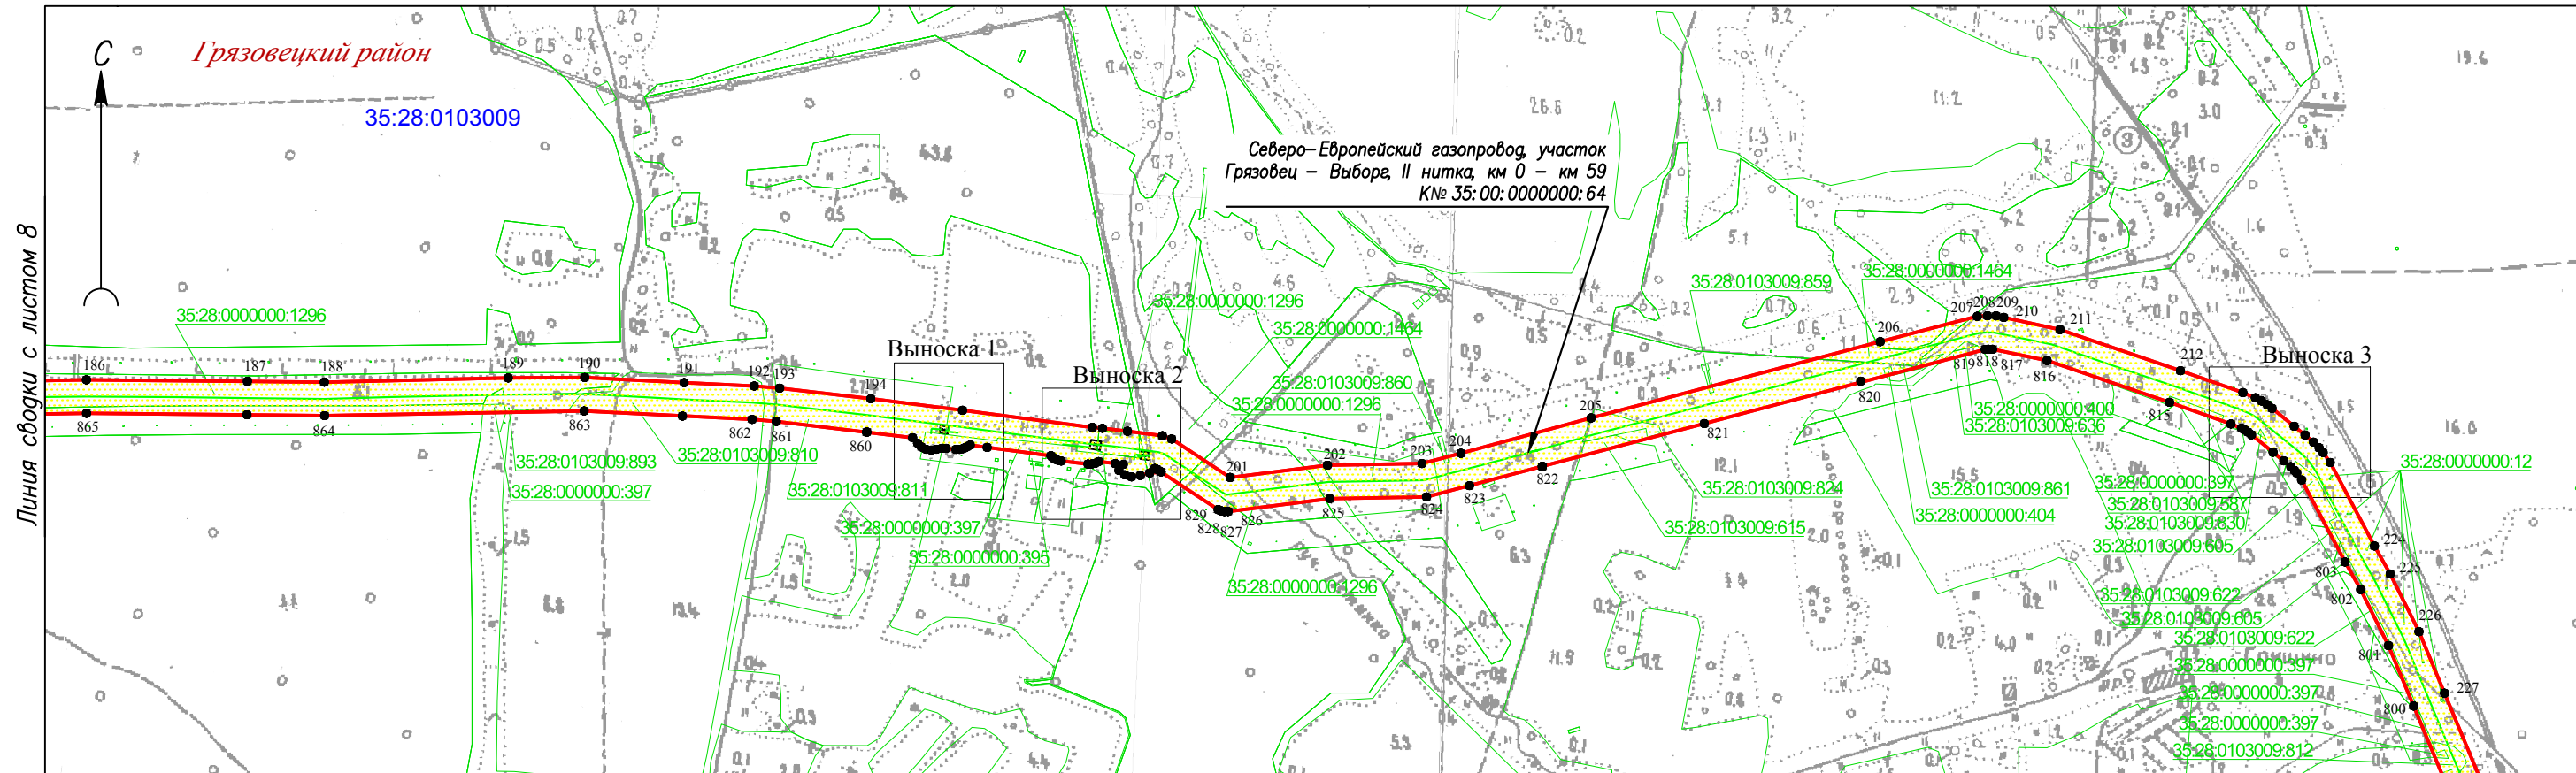

Линия сводки с листом 6

Масштаб 1:10000



Используемые условные знаки и обозначения приведены на листе 20

Подпись



Дата: "22" сентября 2020 г.



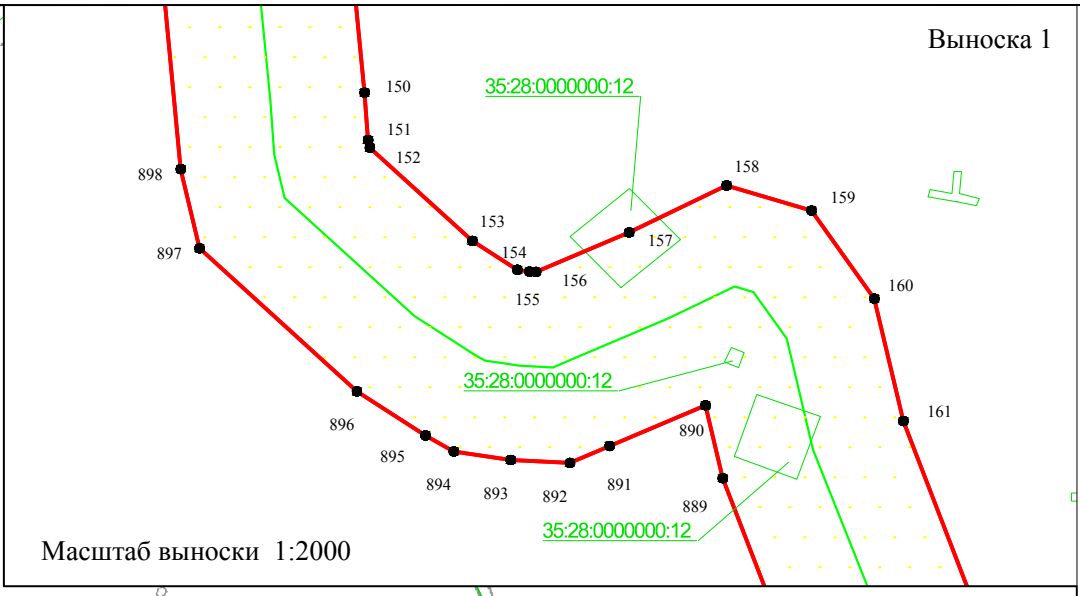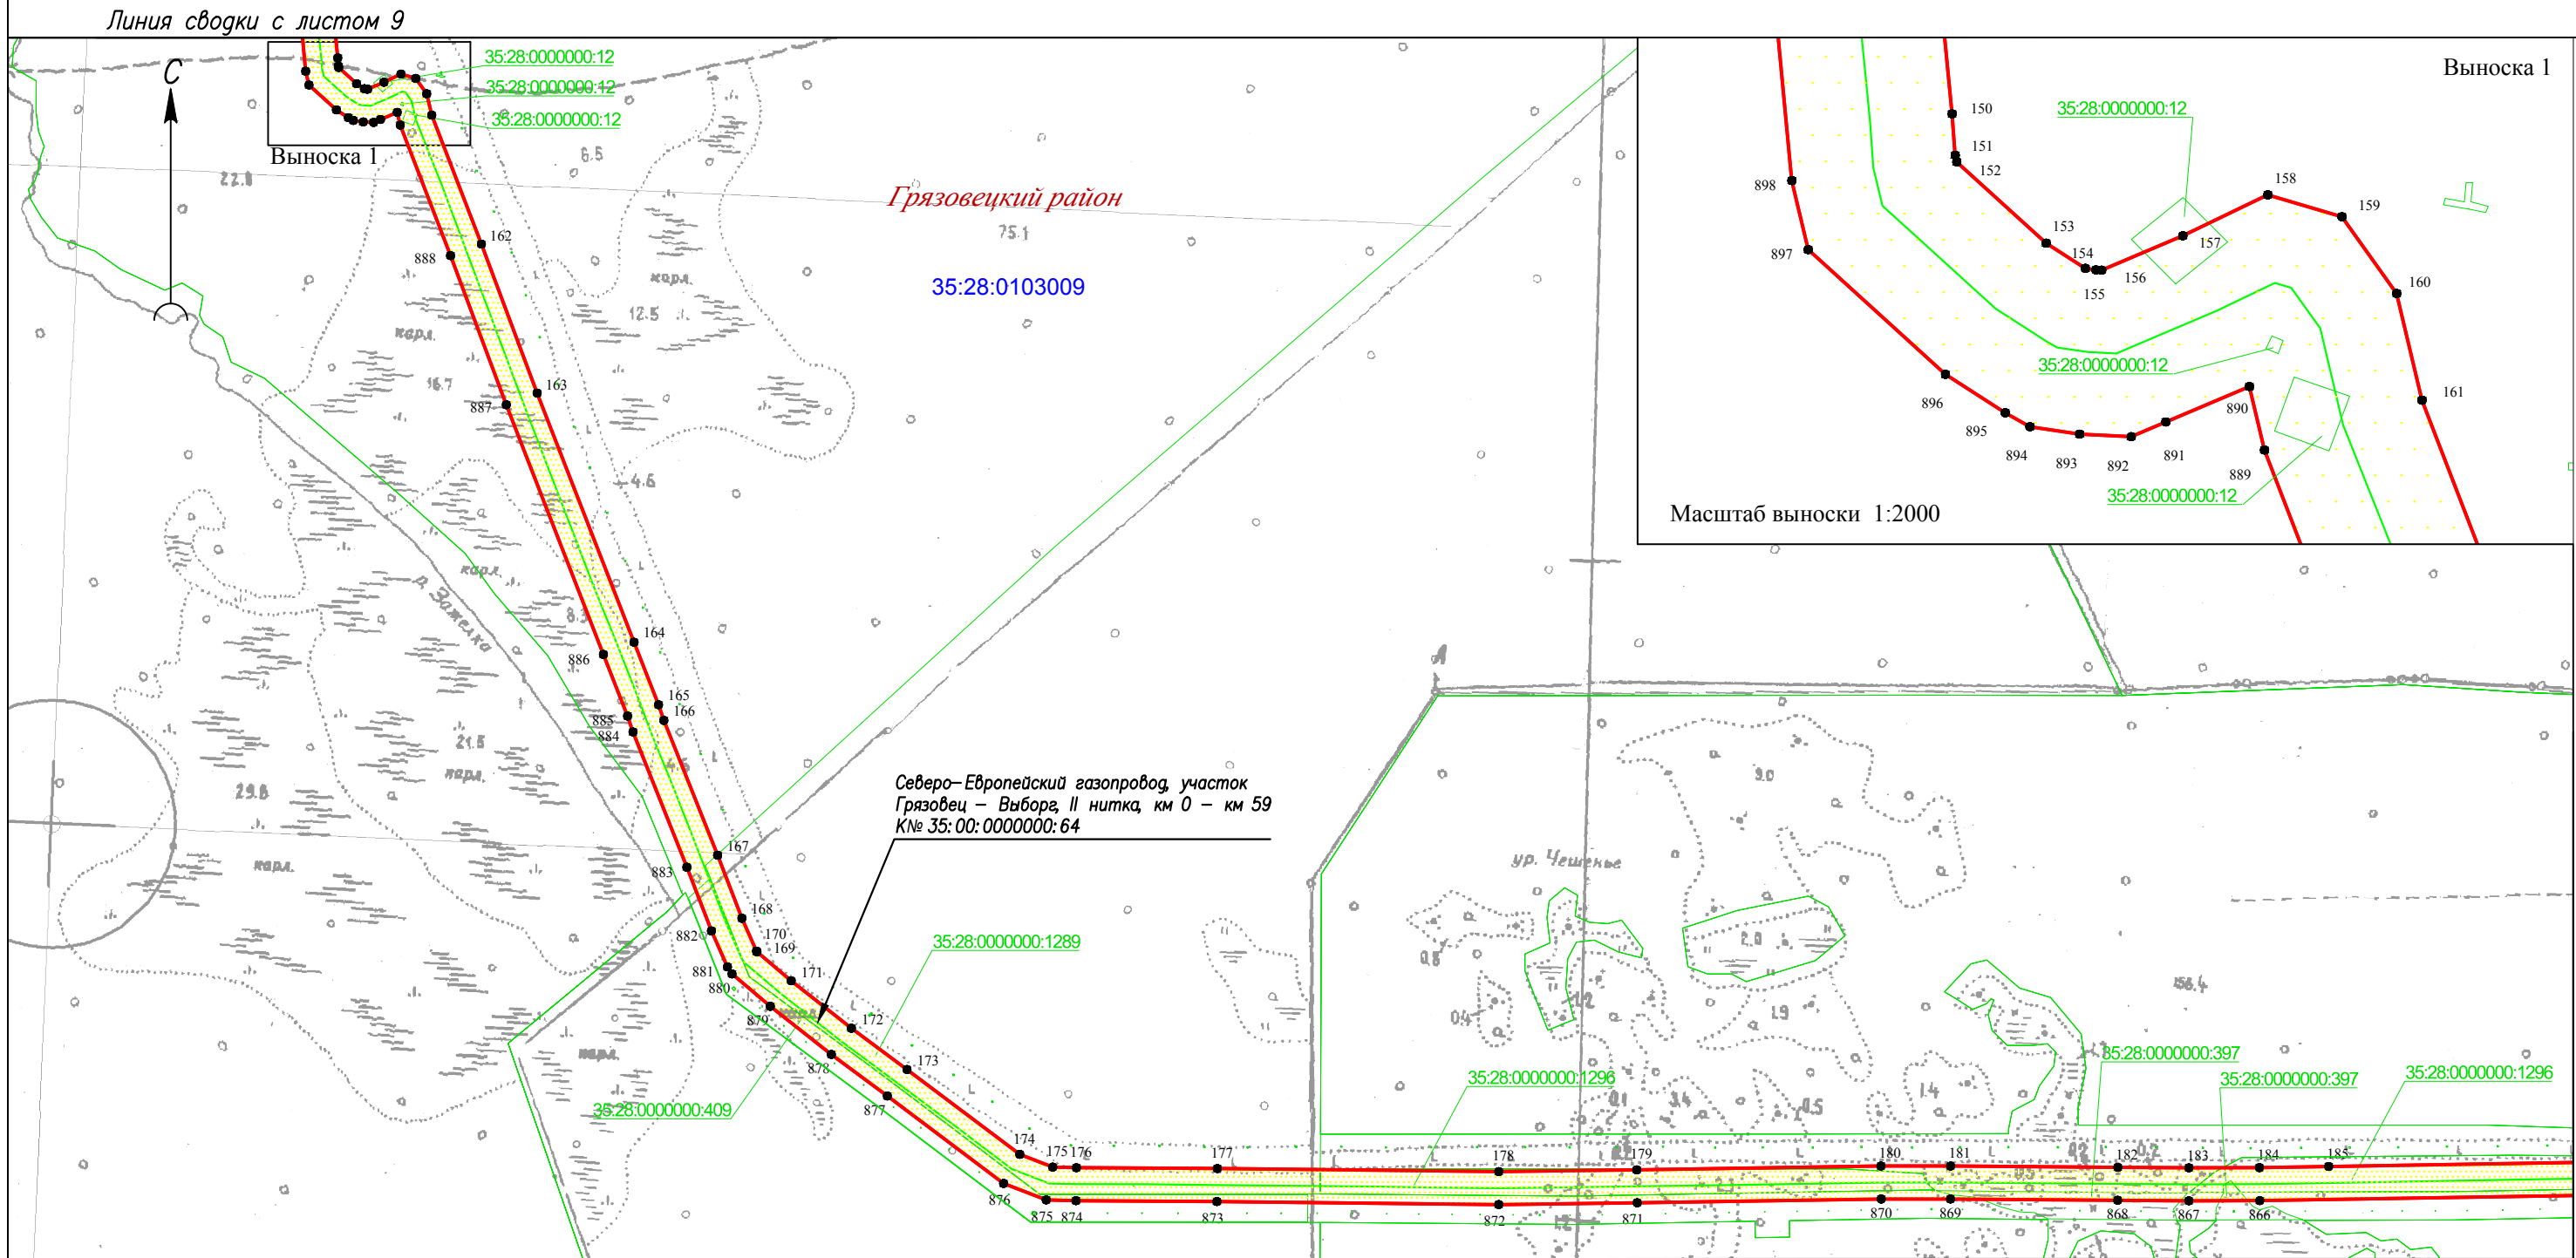

Линия сводки с листом 7

Используемые условные знаки и обозначения приведены на листе 20




Подпись \_\_\_\_\_

Место для оттиска печати (при наличии) лица, составившего описание местоположения границ объекта

Дата: "22" сентября 2020 г.



Линия сводки с листом 10

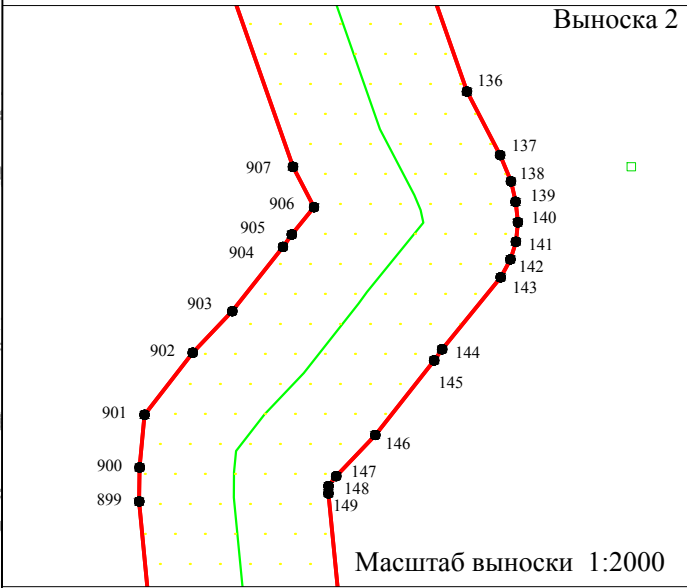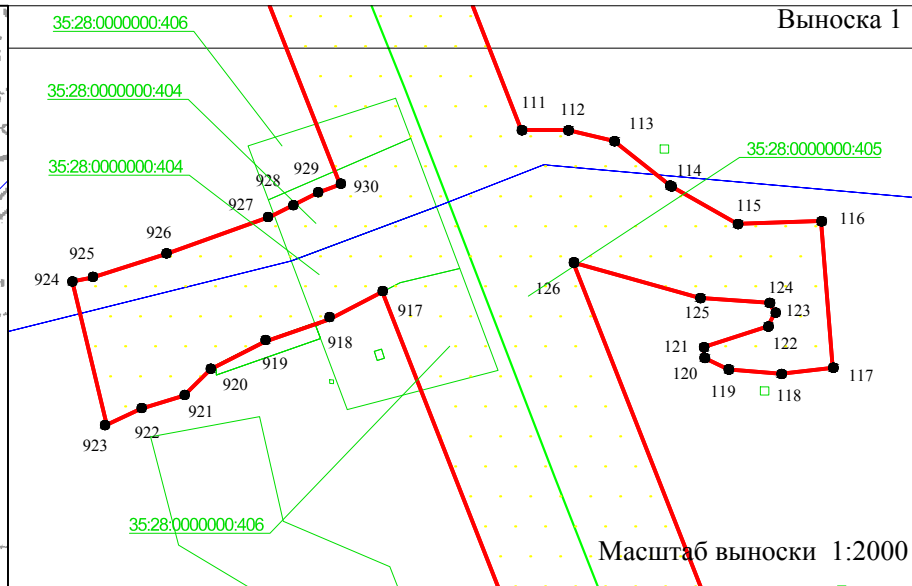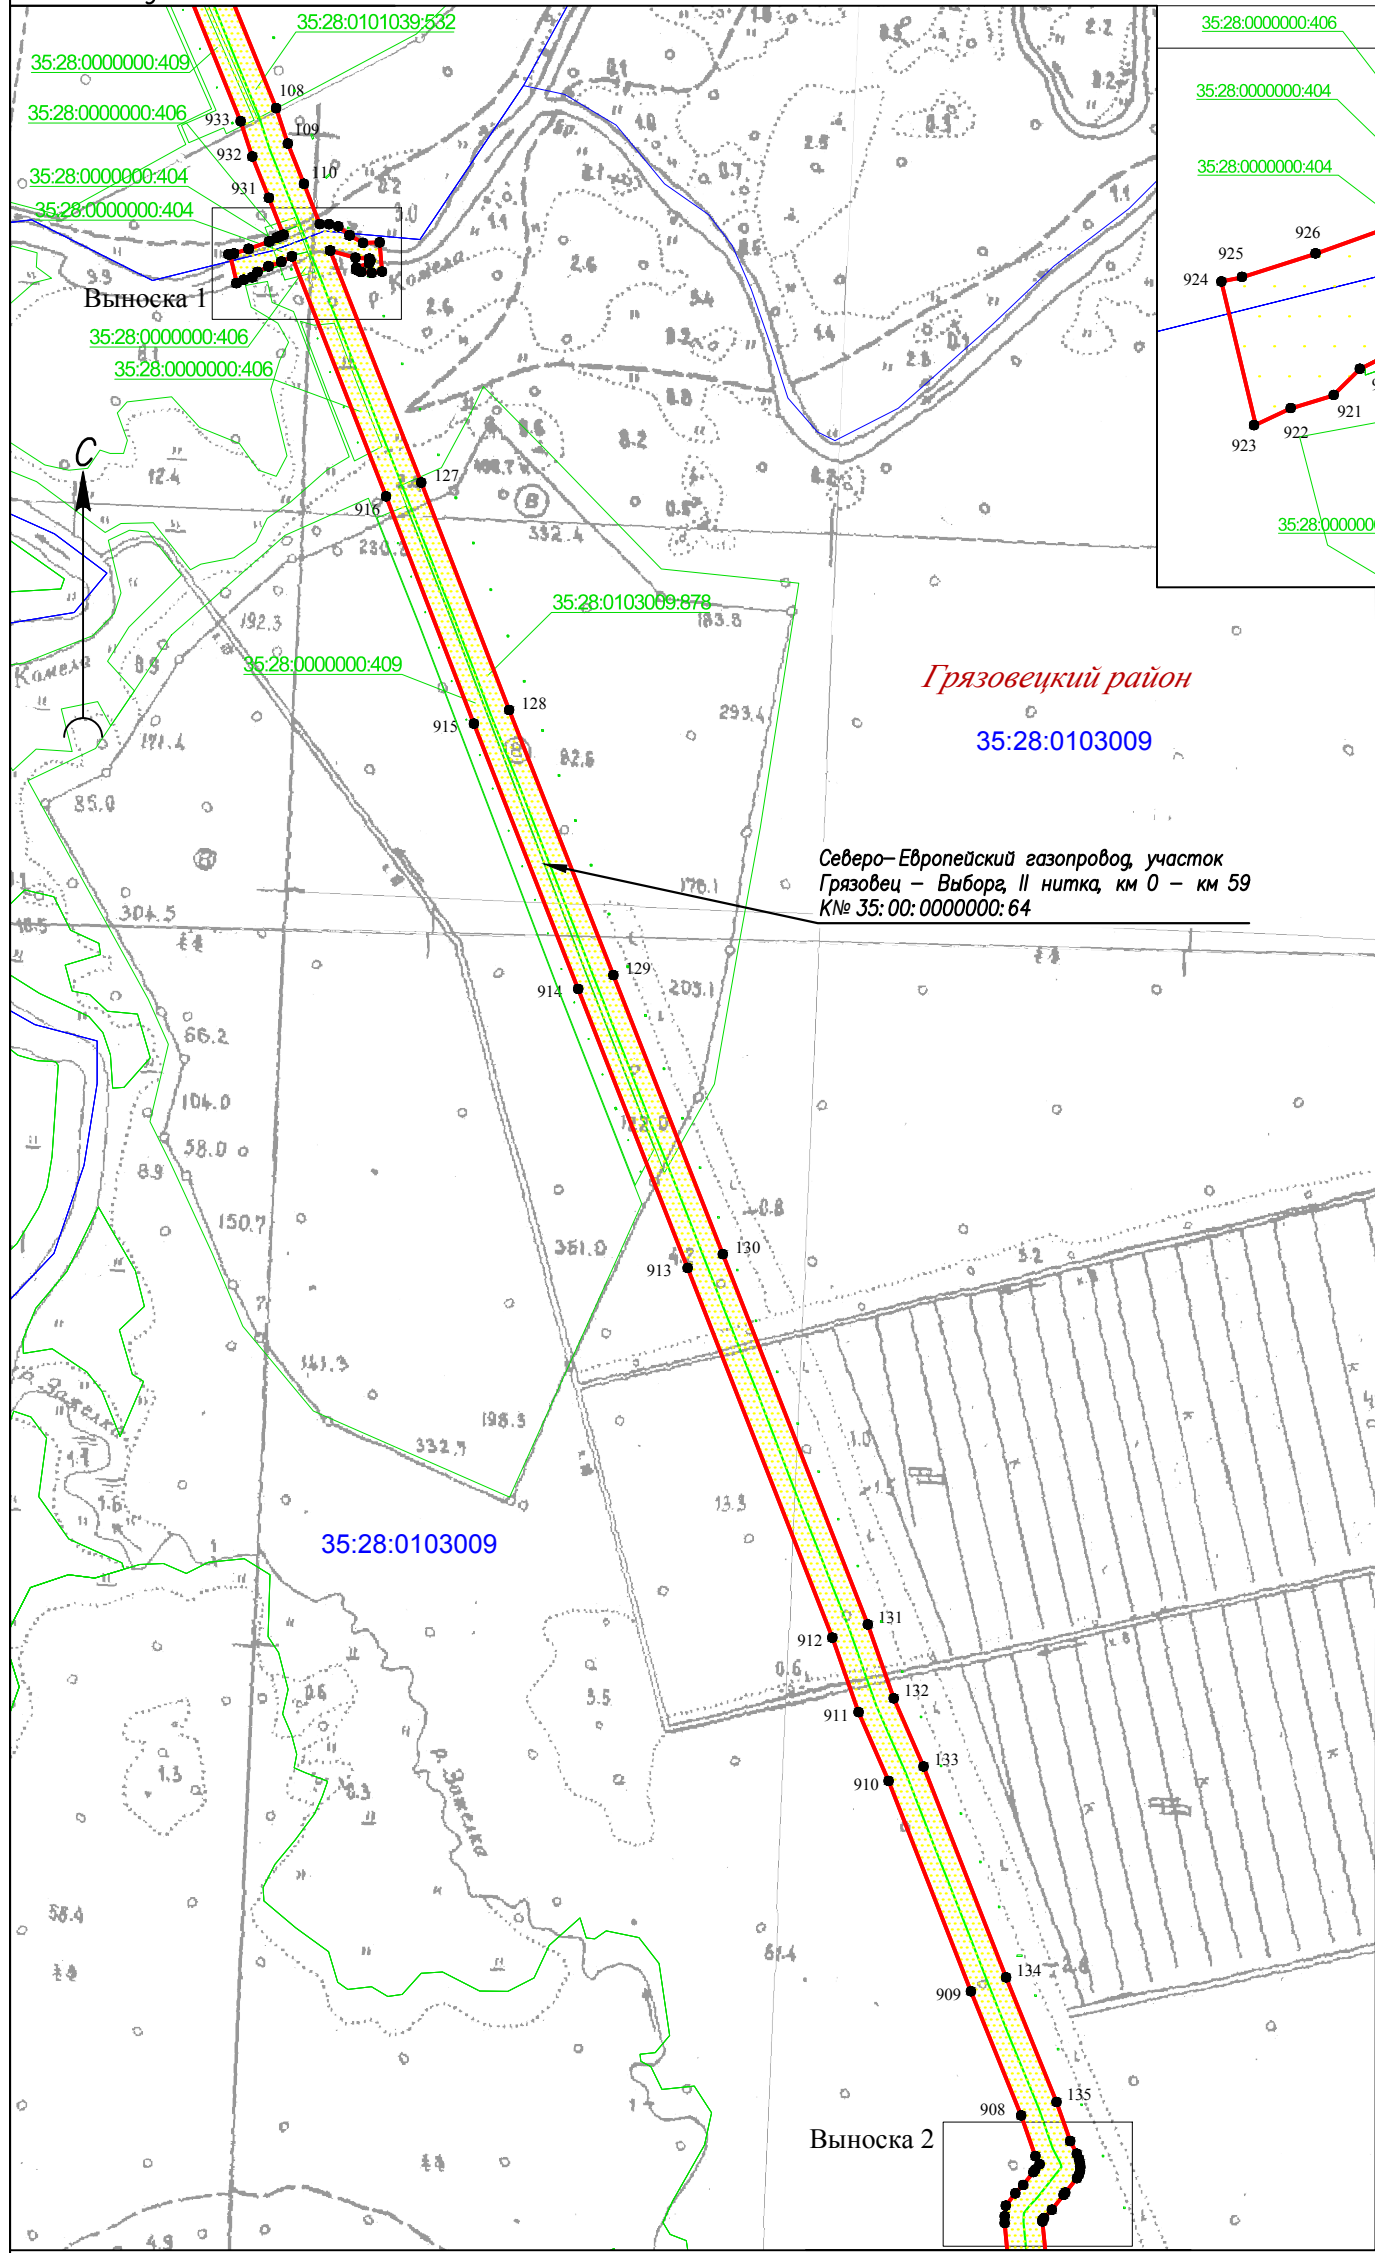

Масштаб 1:10000

Линия сводки с листом 8




Подпись

Дата: "22" сентября 2020 г.

Место для оттиска печати (при наличии) лица, составившего описание местоположения границы объекта

Используемые условные знаки и обозначения приведены на листе 20

Линия сводки с листом 11

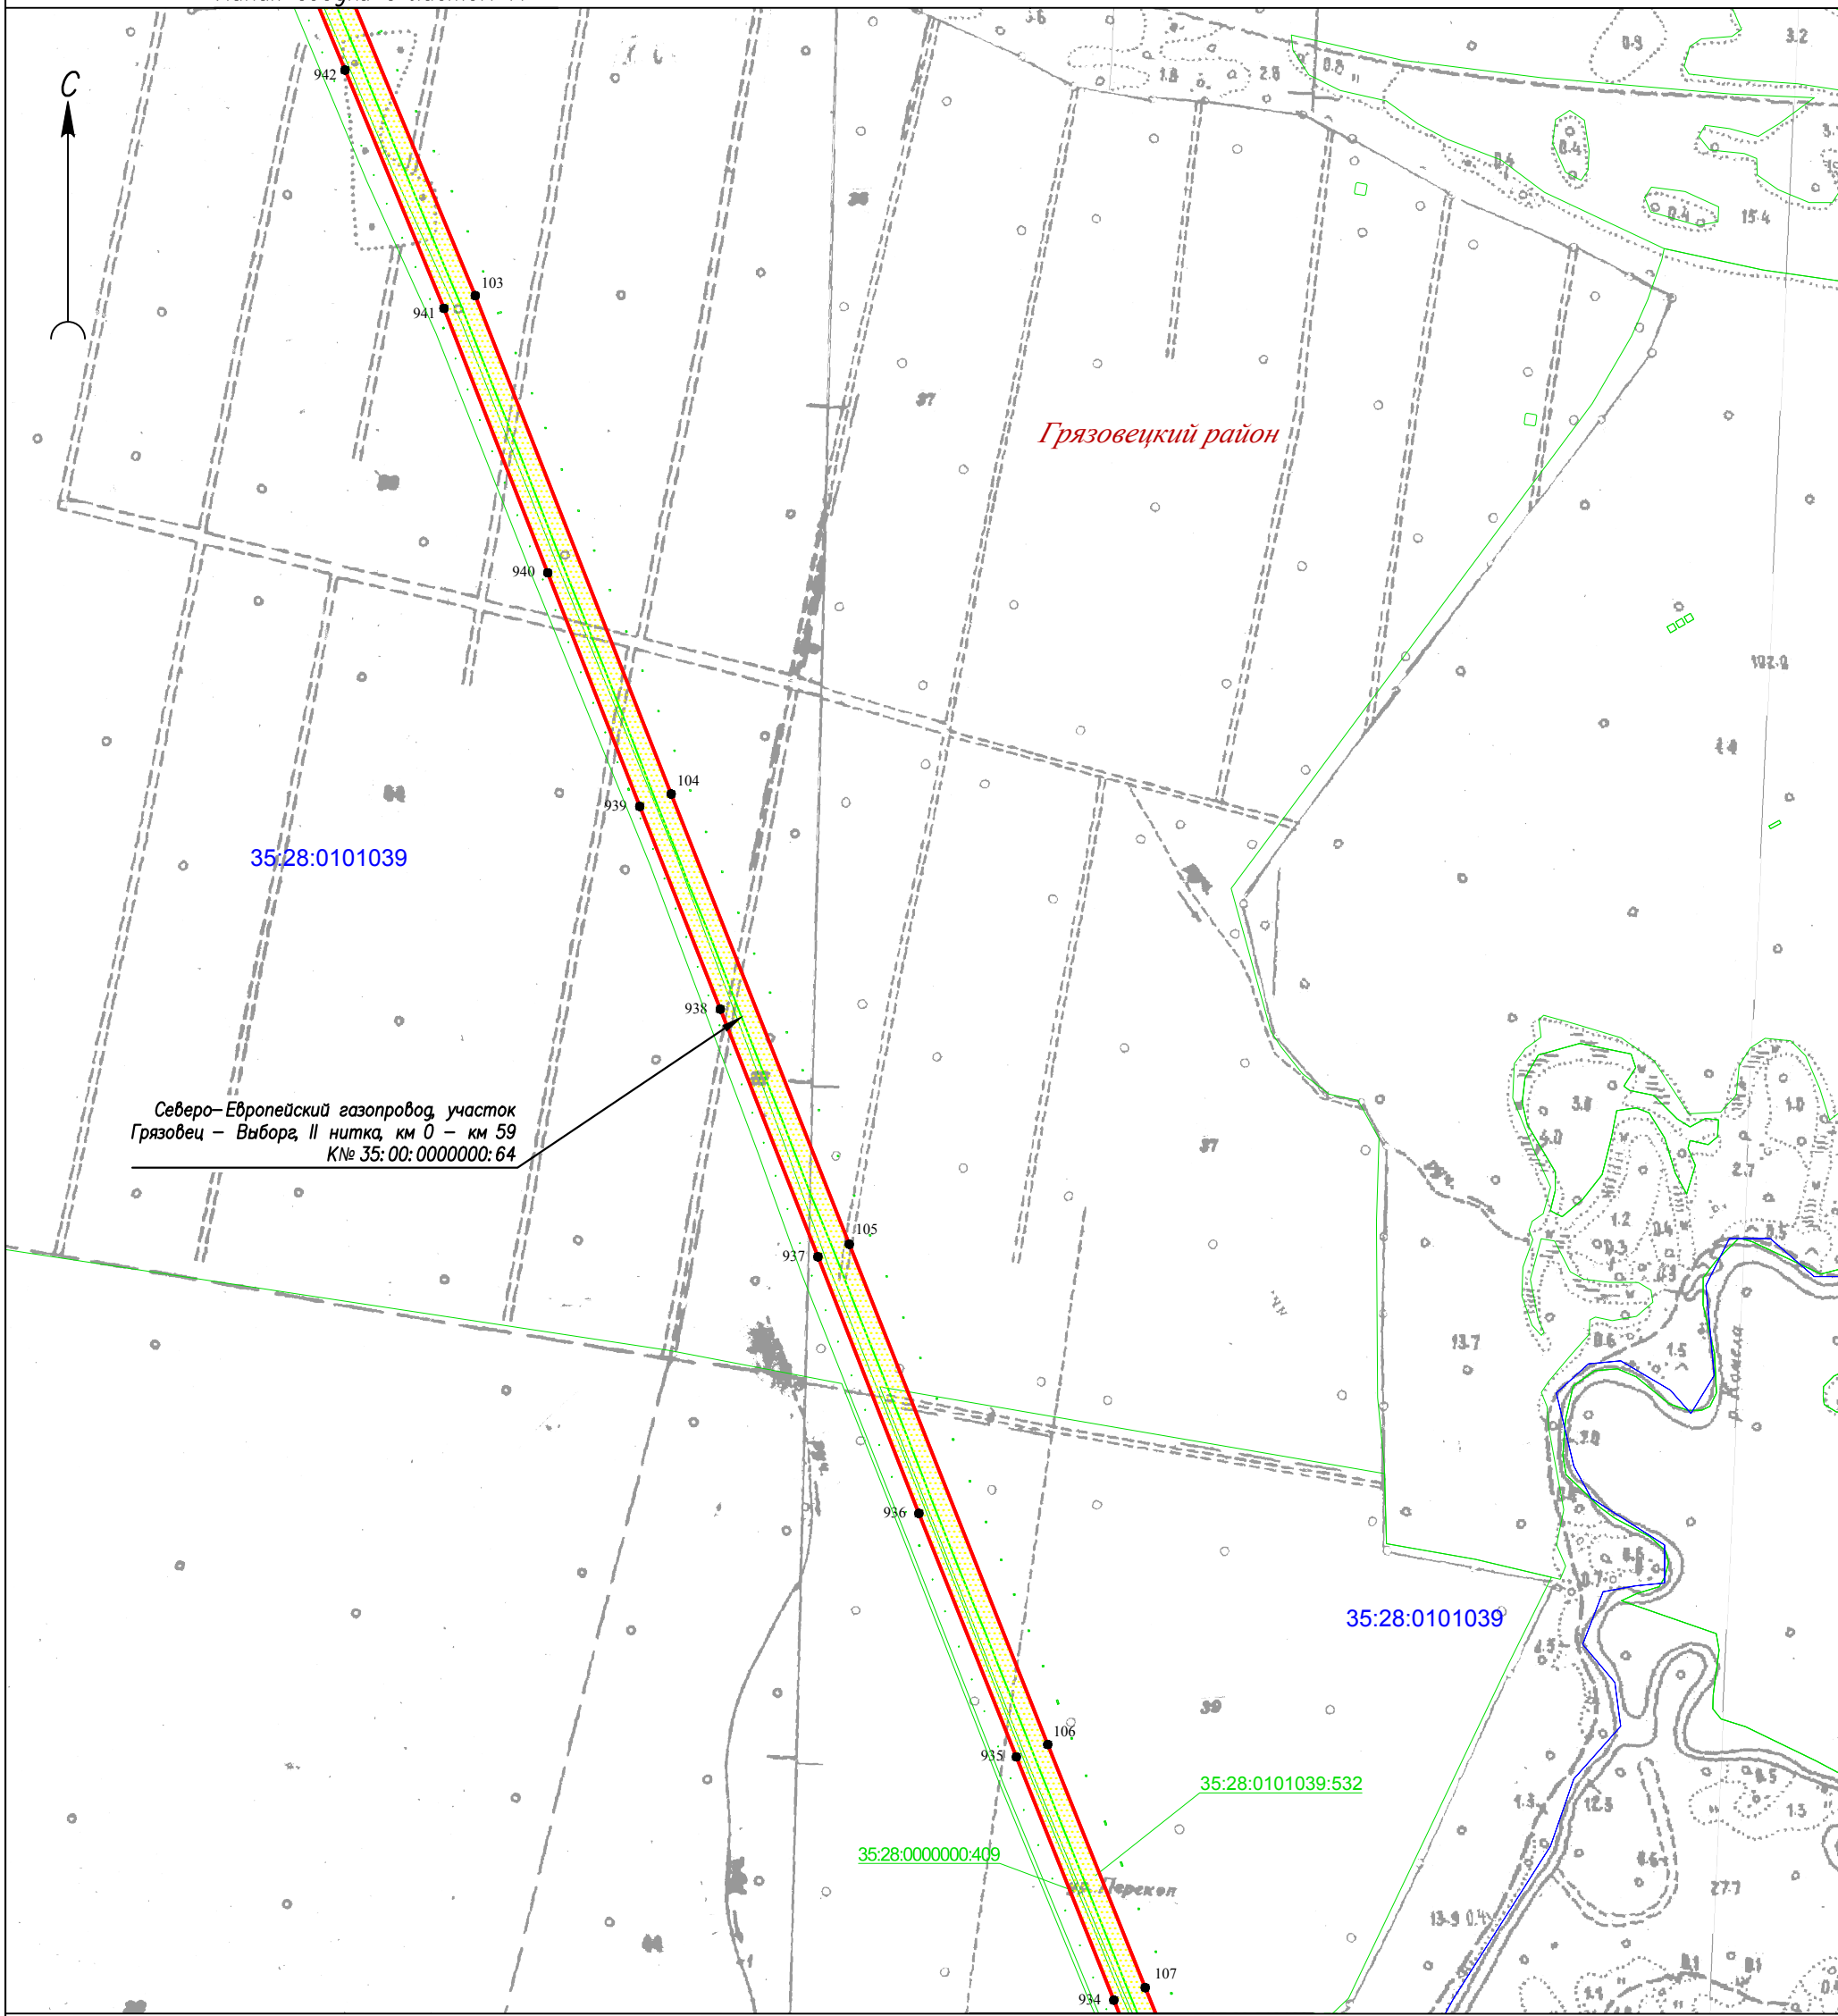

Масштаб 1:10000

Линия сводки с листом 9

Подпись




Дата: "22" сентября 2020 г.

Место для оттиска печати (при наличии) лица, составившего описание местоположения границ объекта







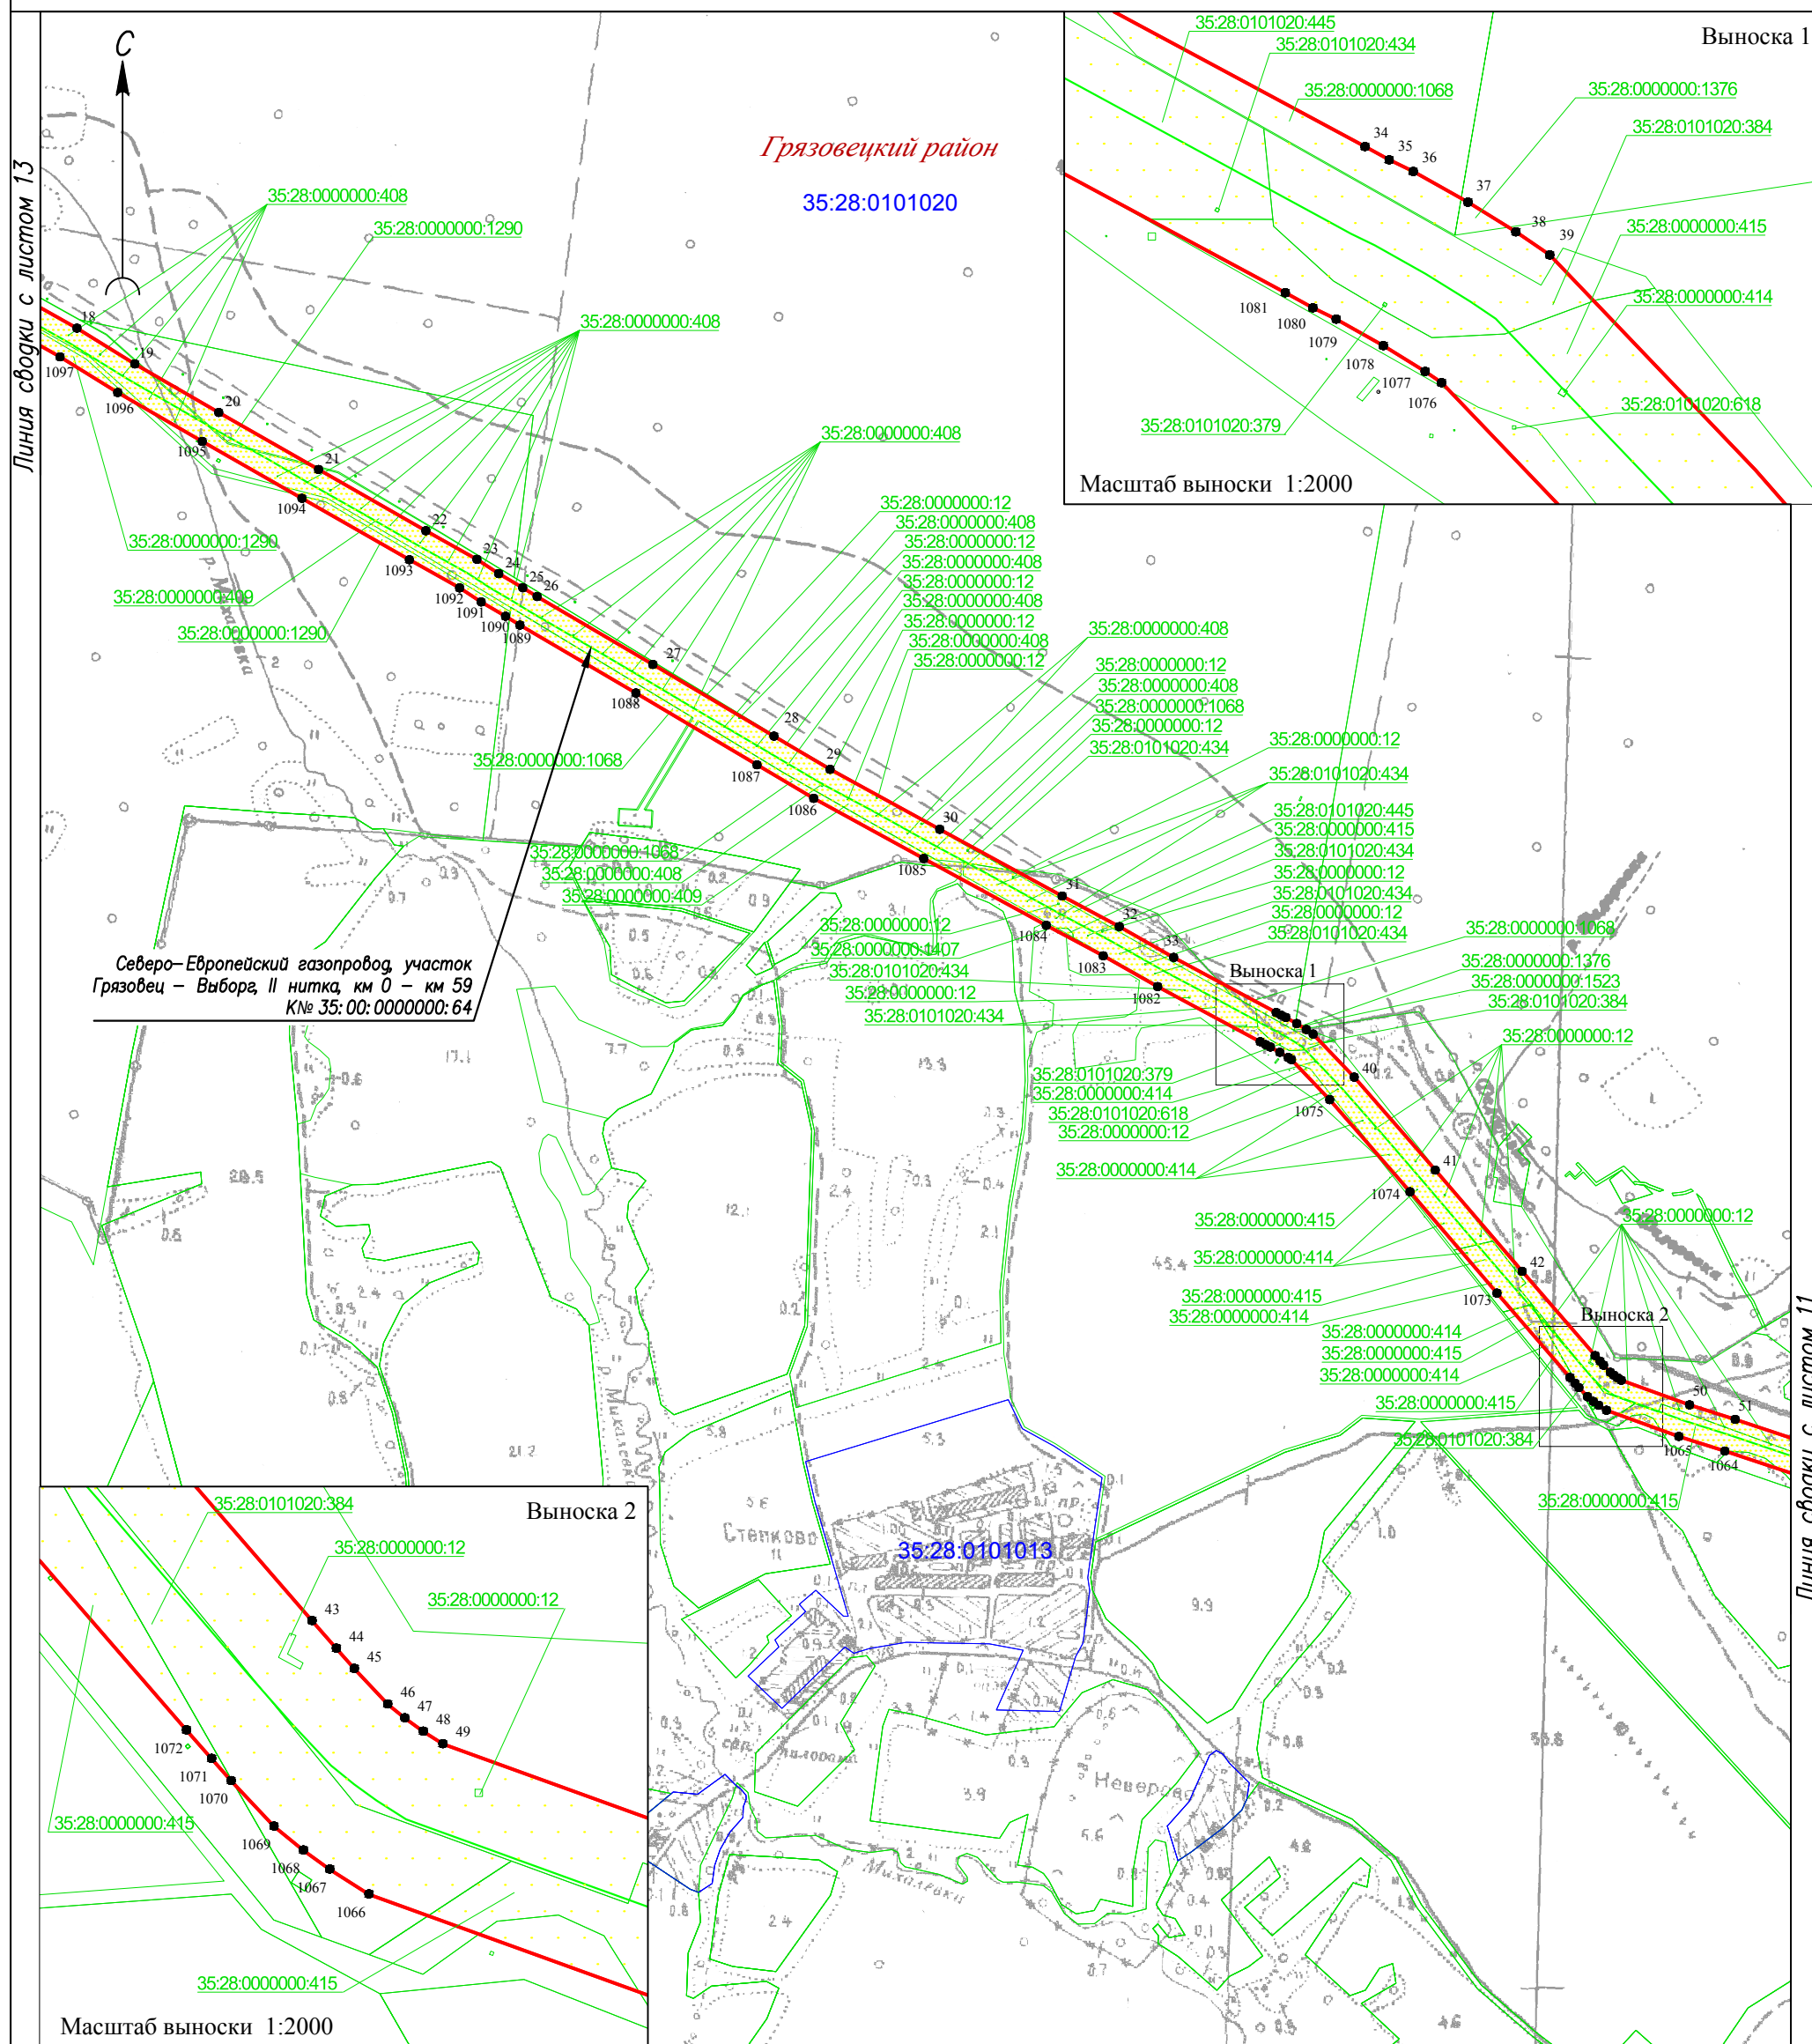

Линия съюбки с листом 13

Выноска 1

Северо-Европейский газопровод, участок Грязовец - Выборг, II нитка, км 0 - км 59 К№ 35:00:000000:64

Масштаб выноски 1:2000

Выноска 2

Масштаб выноски 1:2000

Масштаб 1:10000

Линия съюбки с листом 11




Подпись

Дата: "22" сентября 2020 г.

Используемые условные знаки и обозначения приведены на листе 20

Место для оттиска печати (при наличии) лица, составившего описание местоположения границ объекта

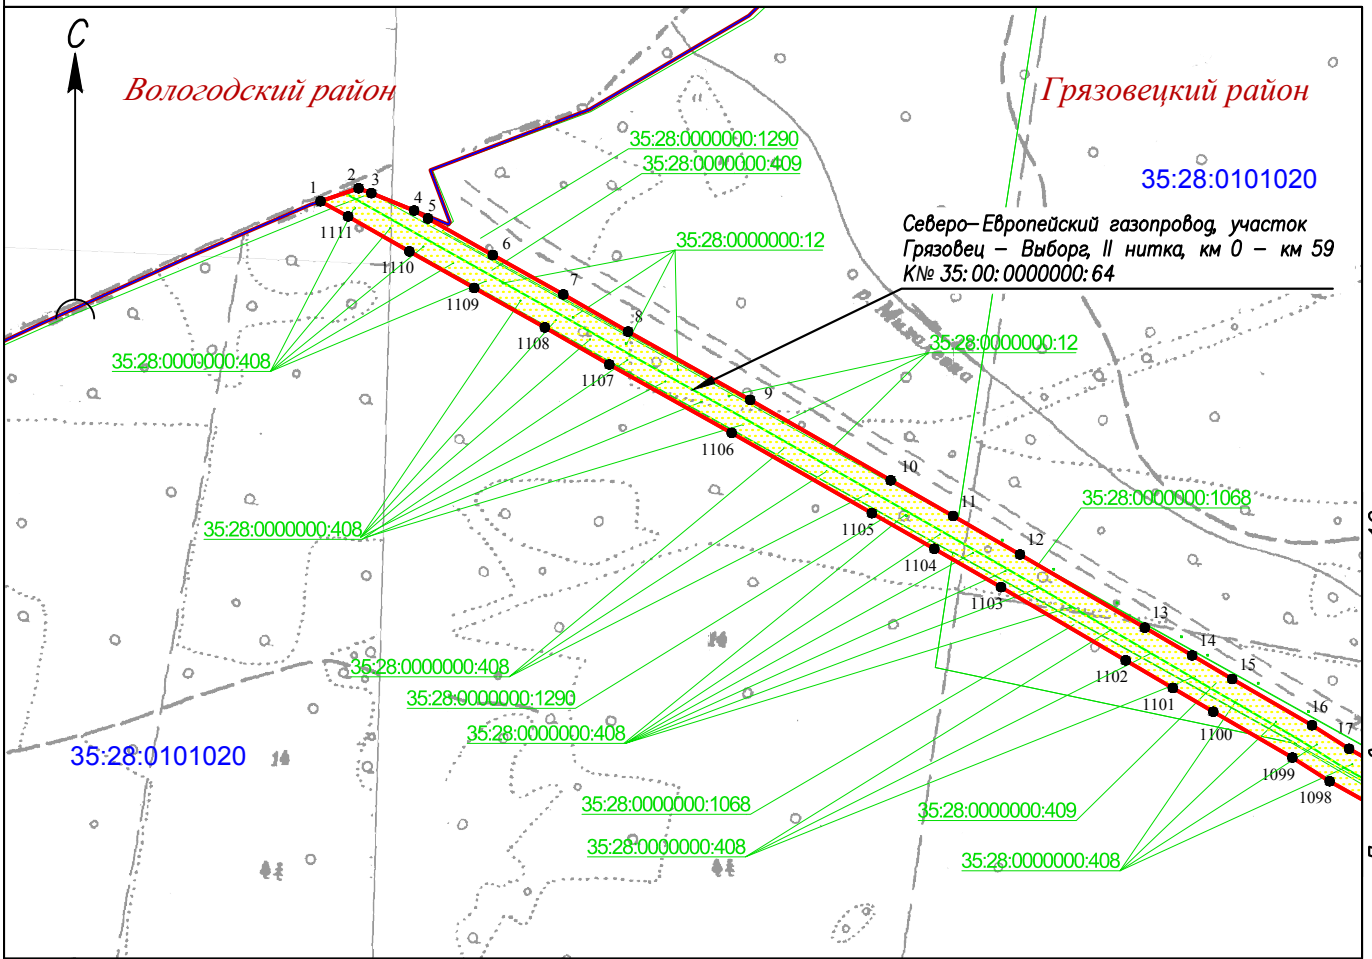

Масштаб 1:10000




Подпись

Место для оттиска печати (при наличии) лица, составившего описание местоположения границ объекта

Дата: "22" сентября 2020 г.



Схема расположения границ публичного сервитута

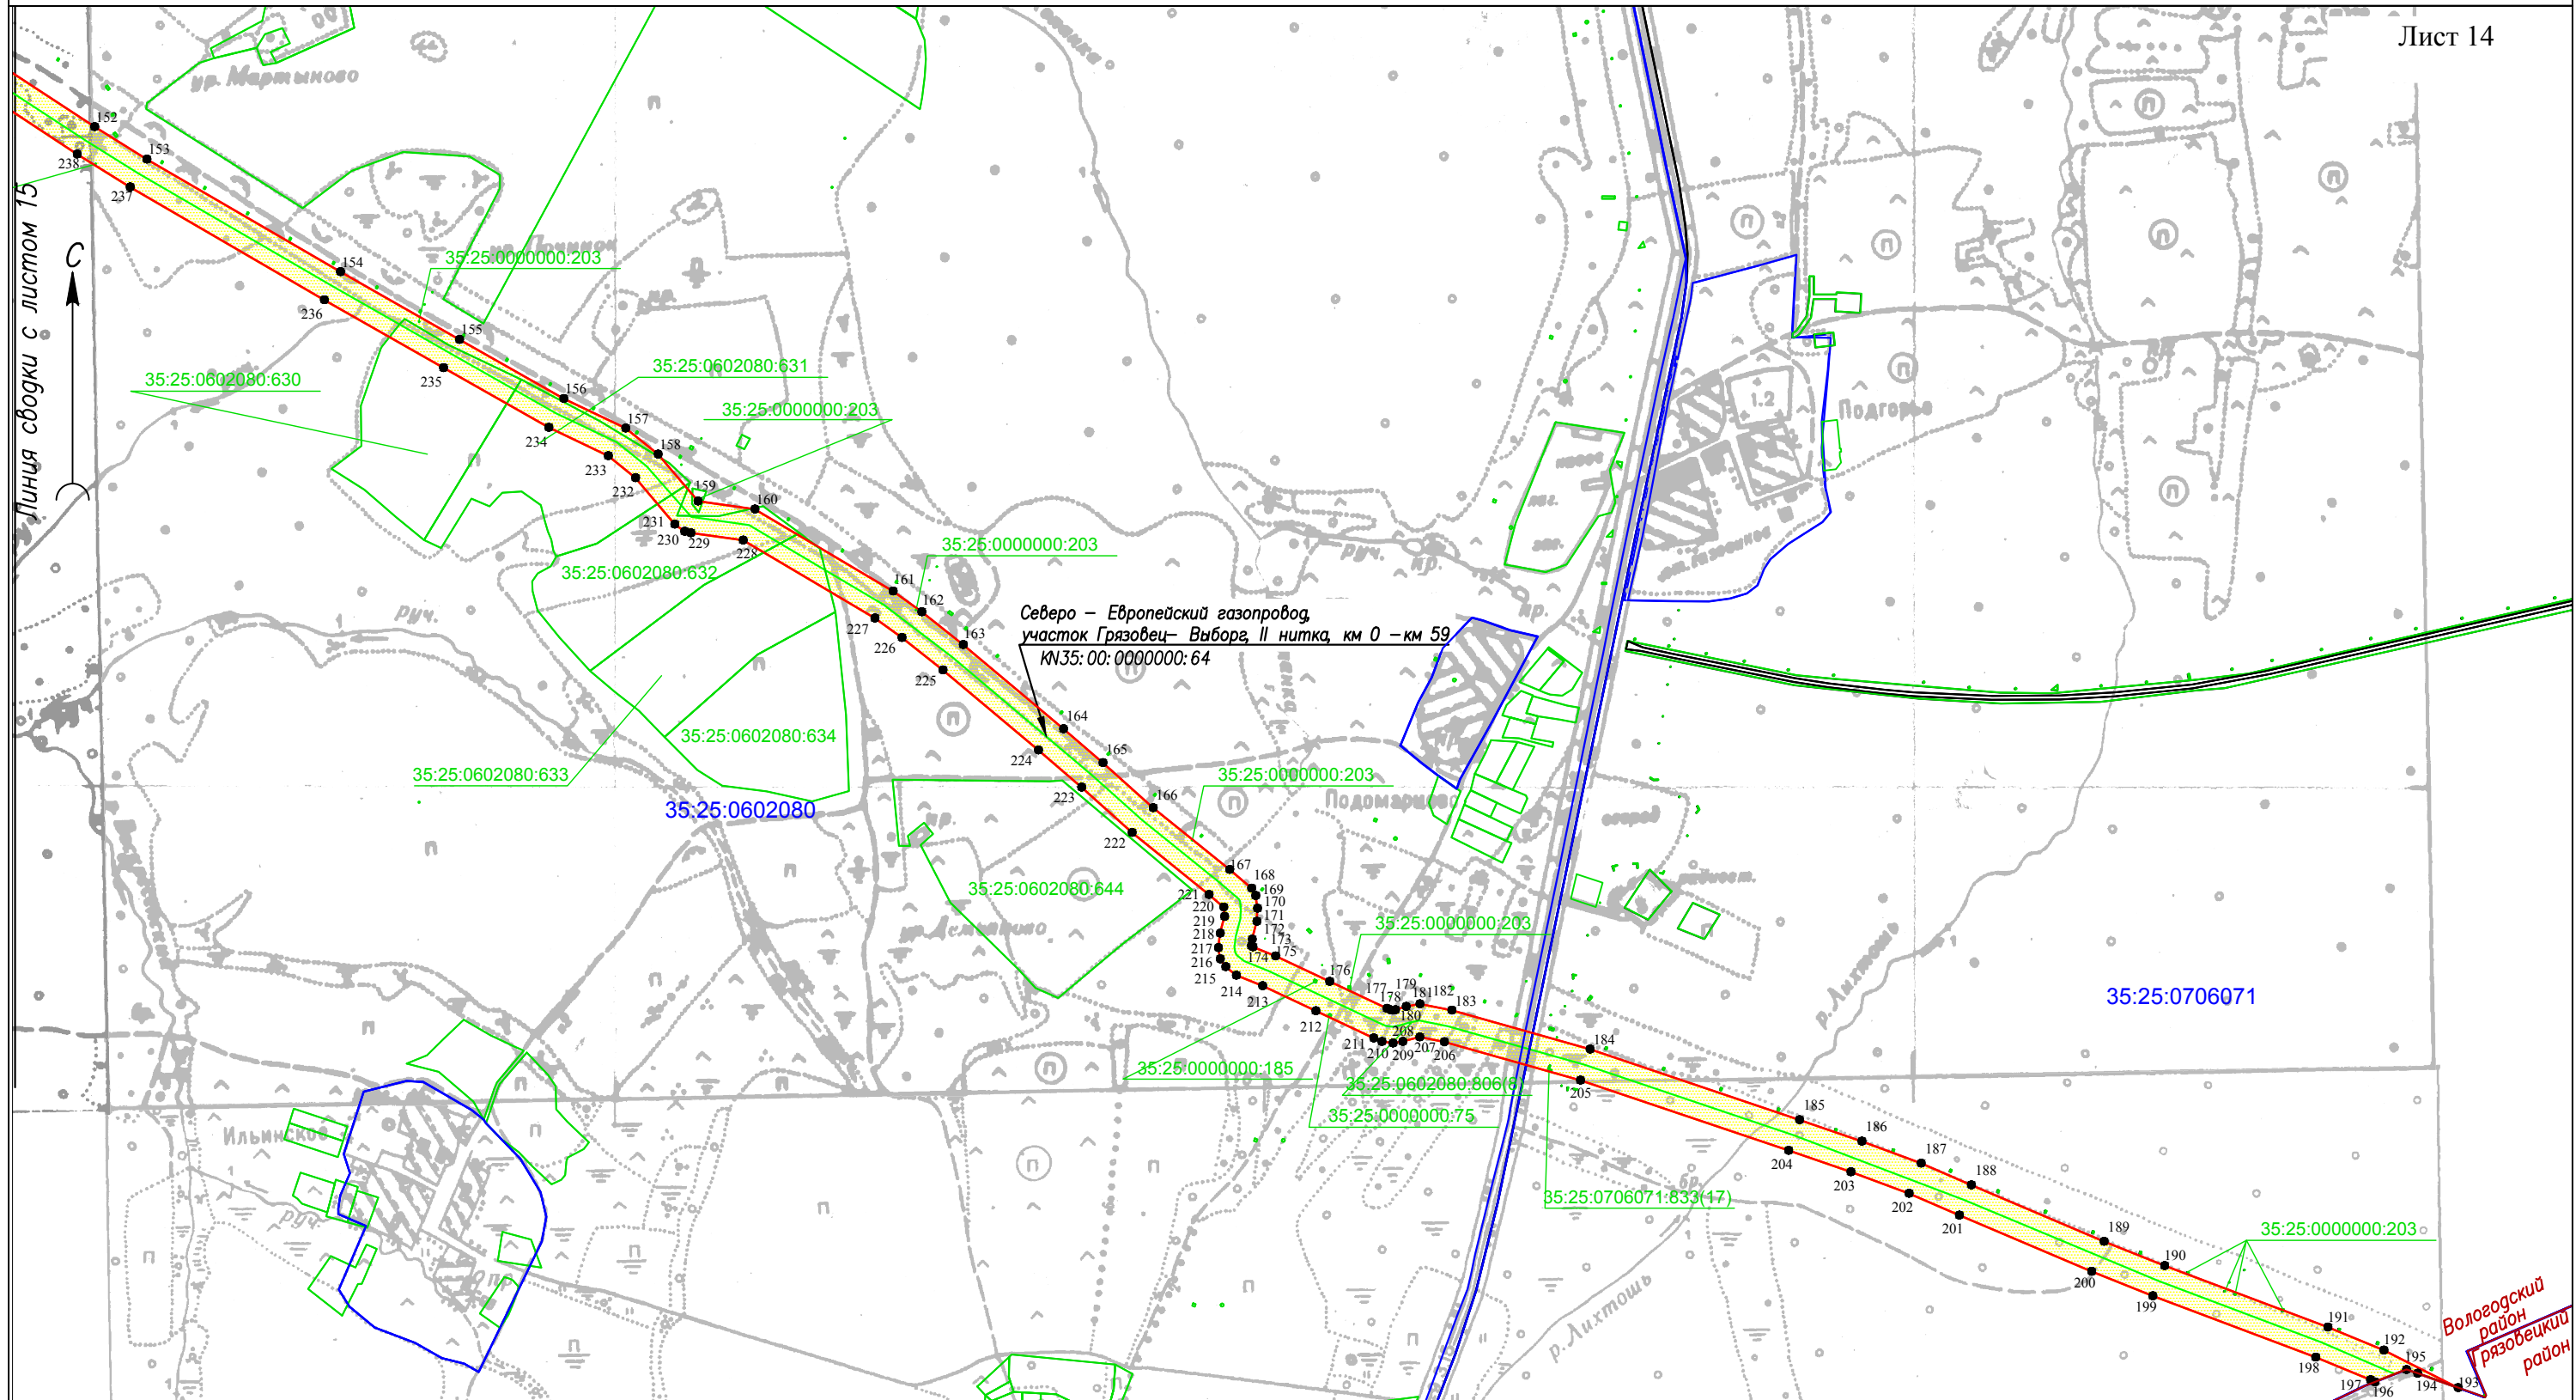

Используемые условные знаки и обозначения приведены на листе 20


Подпись



Место для оттиска печати (при наличии) лица, составившего описание местоположения границ объекта

Дата: "22" сентября 2020 г.

Линия сводки с листом 16

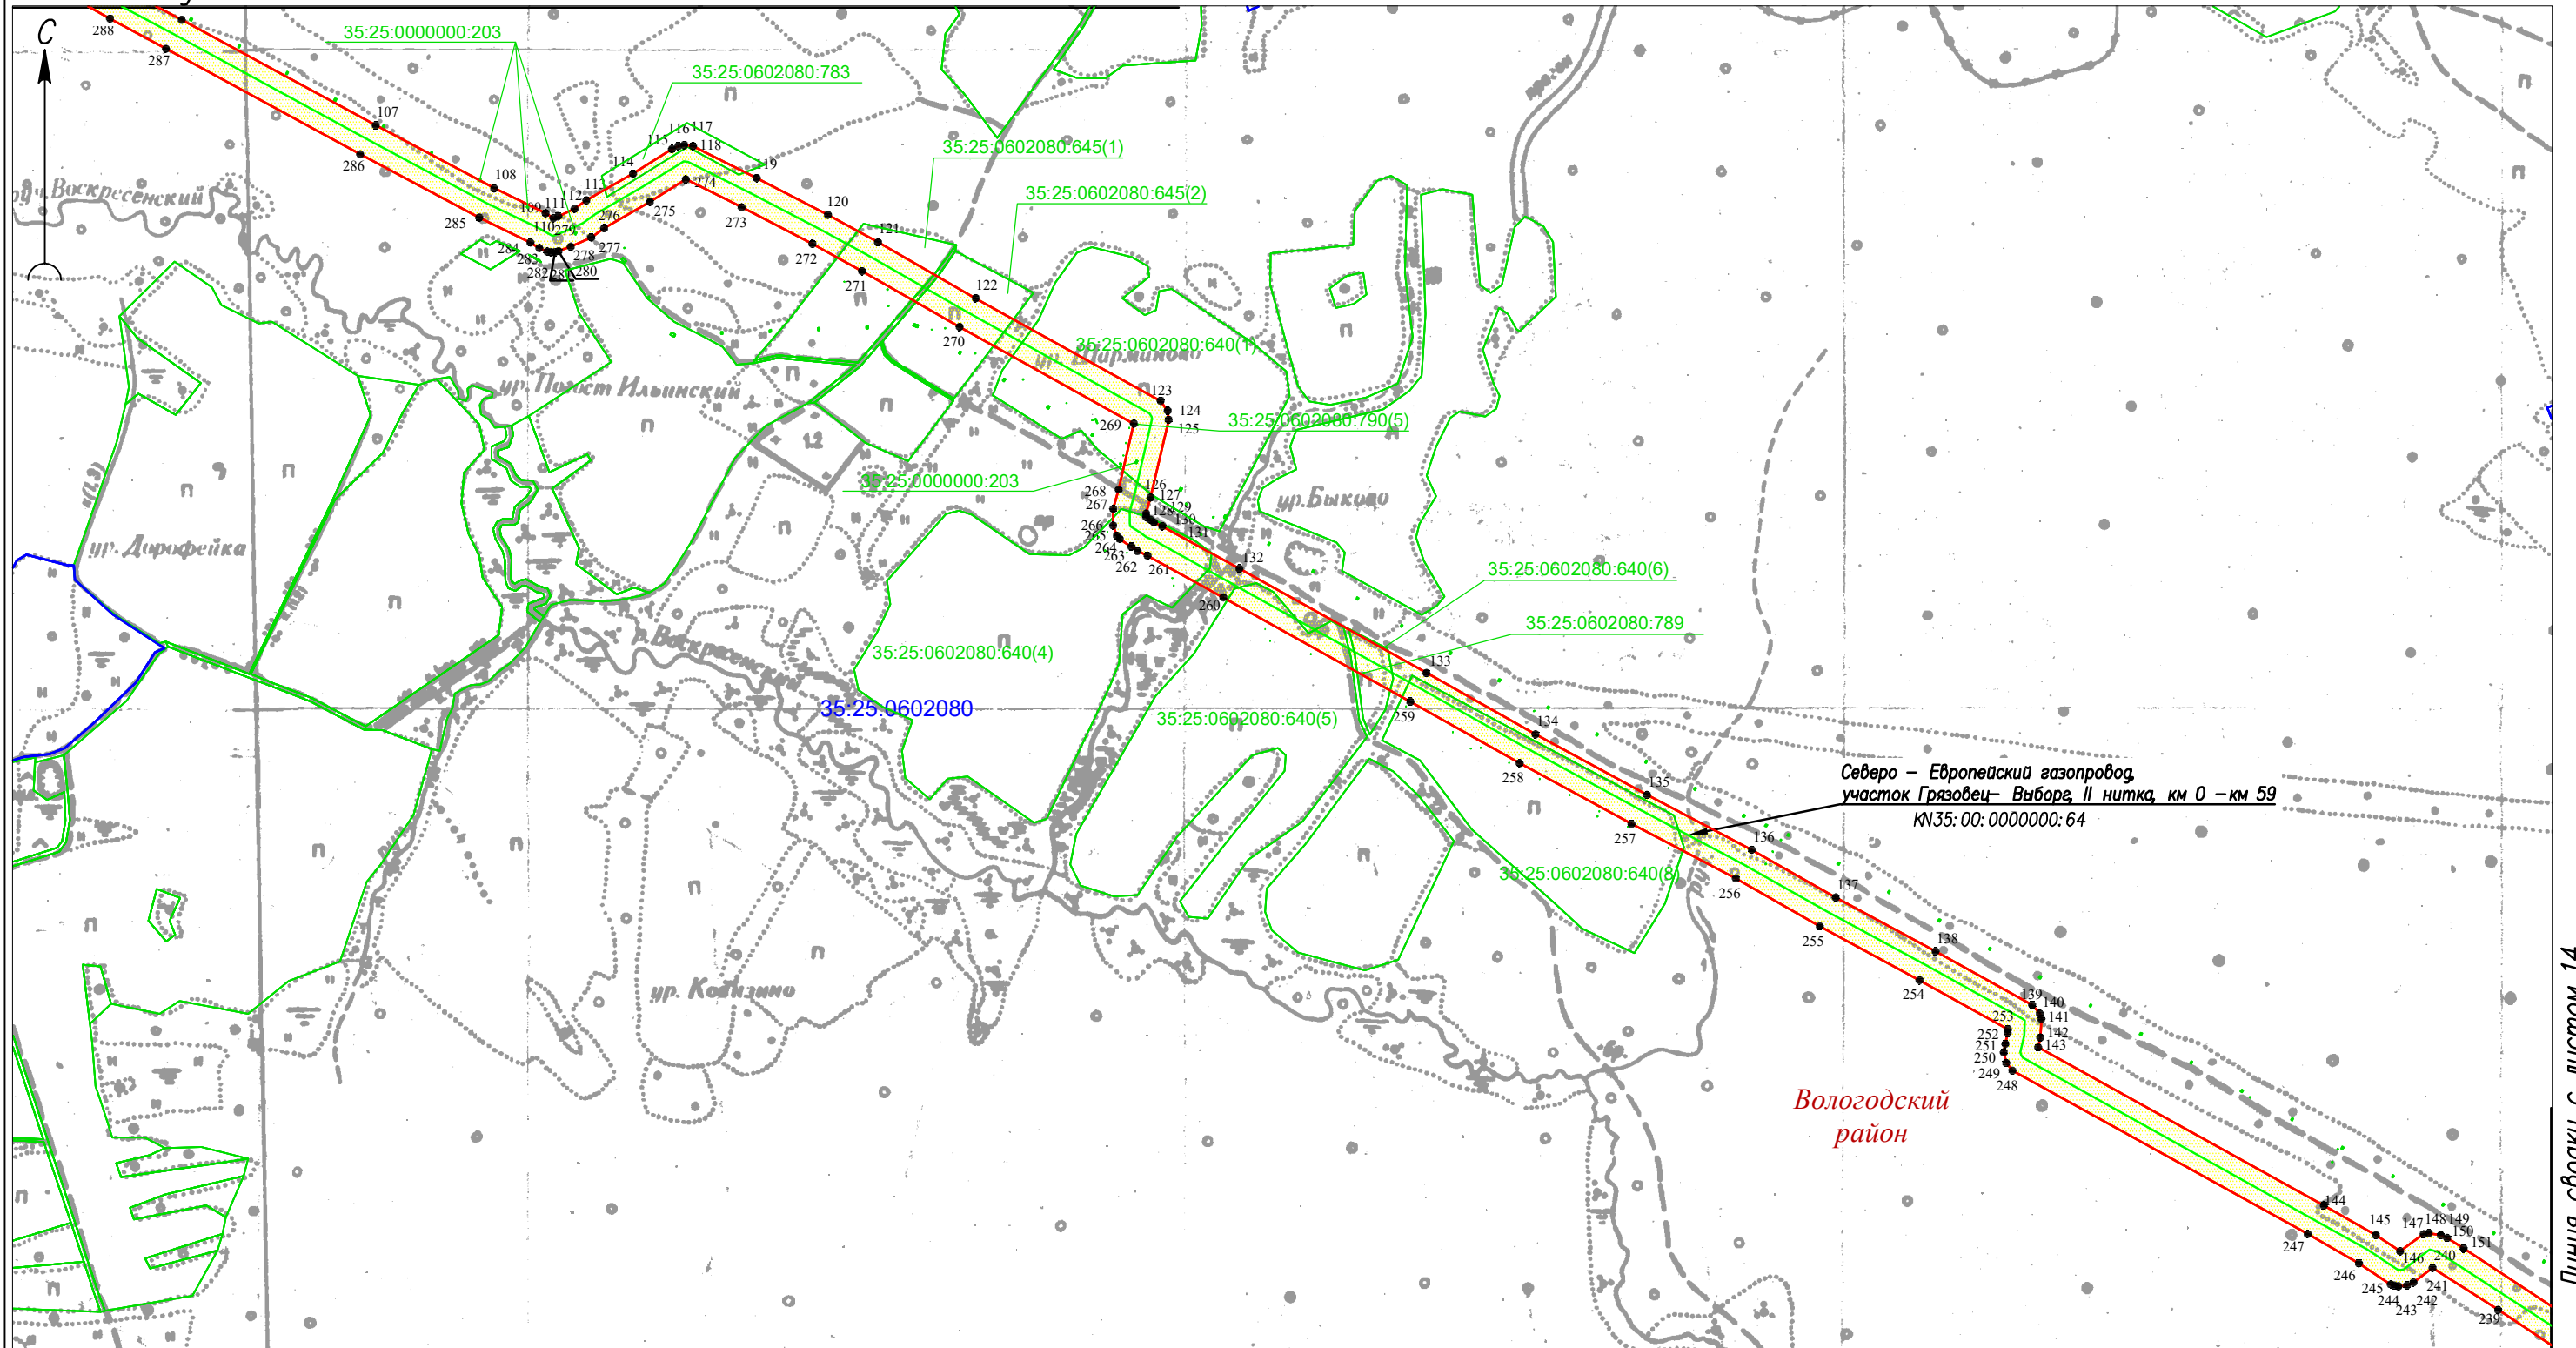

Используемые условные знаки и обозначения приведены на листе 20

Подпись




Место для отрисовки печати (при наличии) лица, составившего описание местоположения границ объекта

Дата: "22" сентября 2020 г.



Линия сводки с листом 17

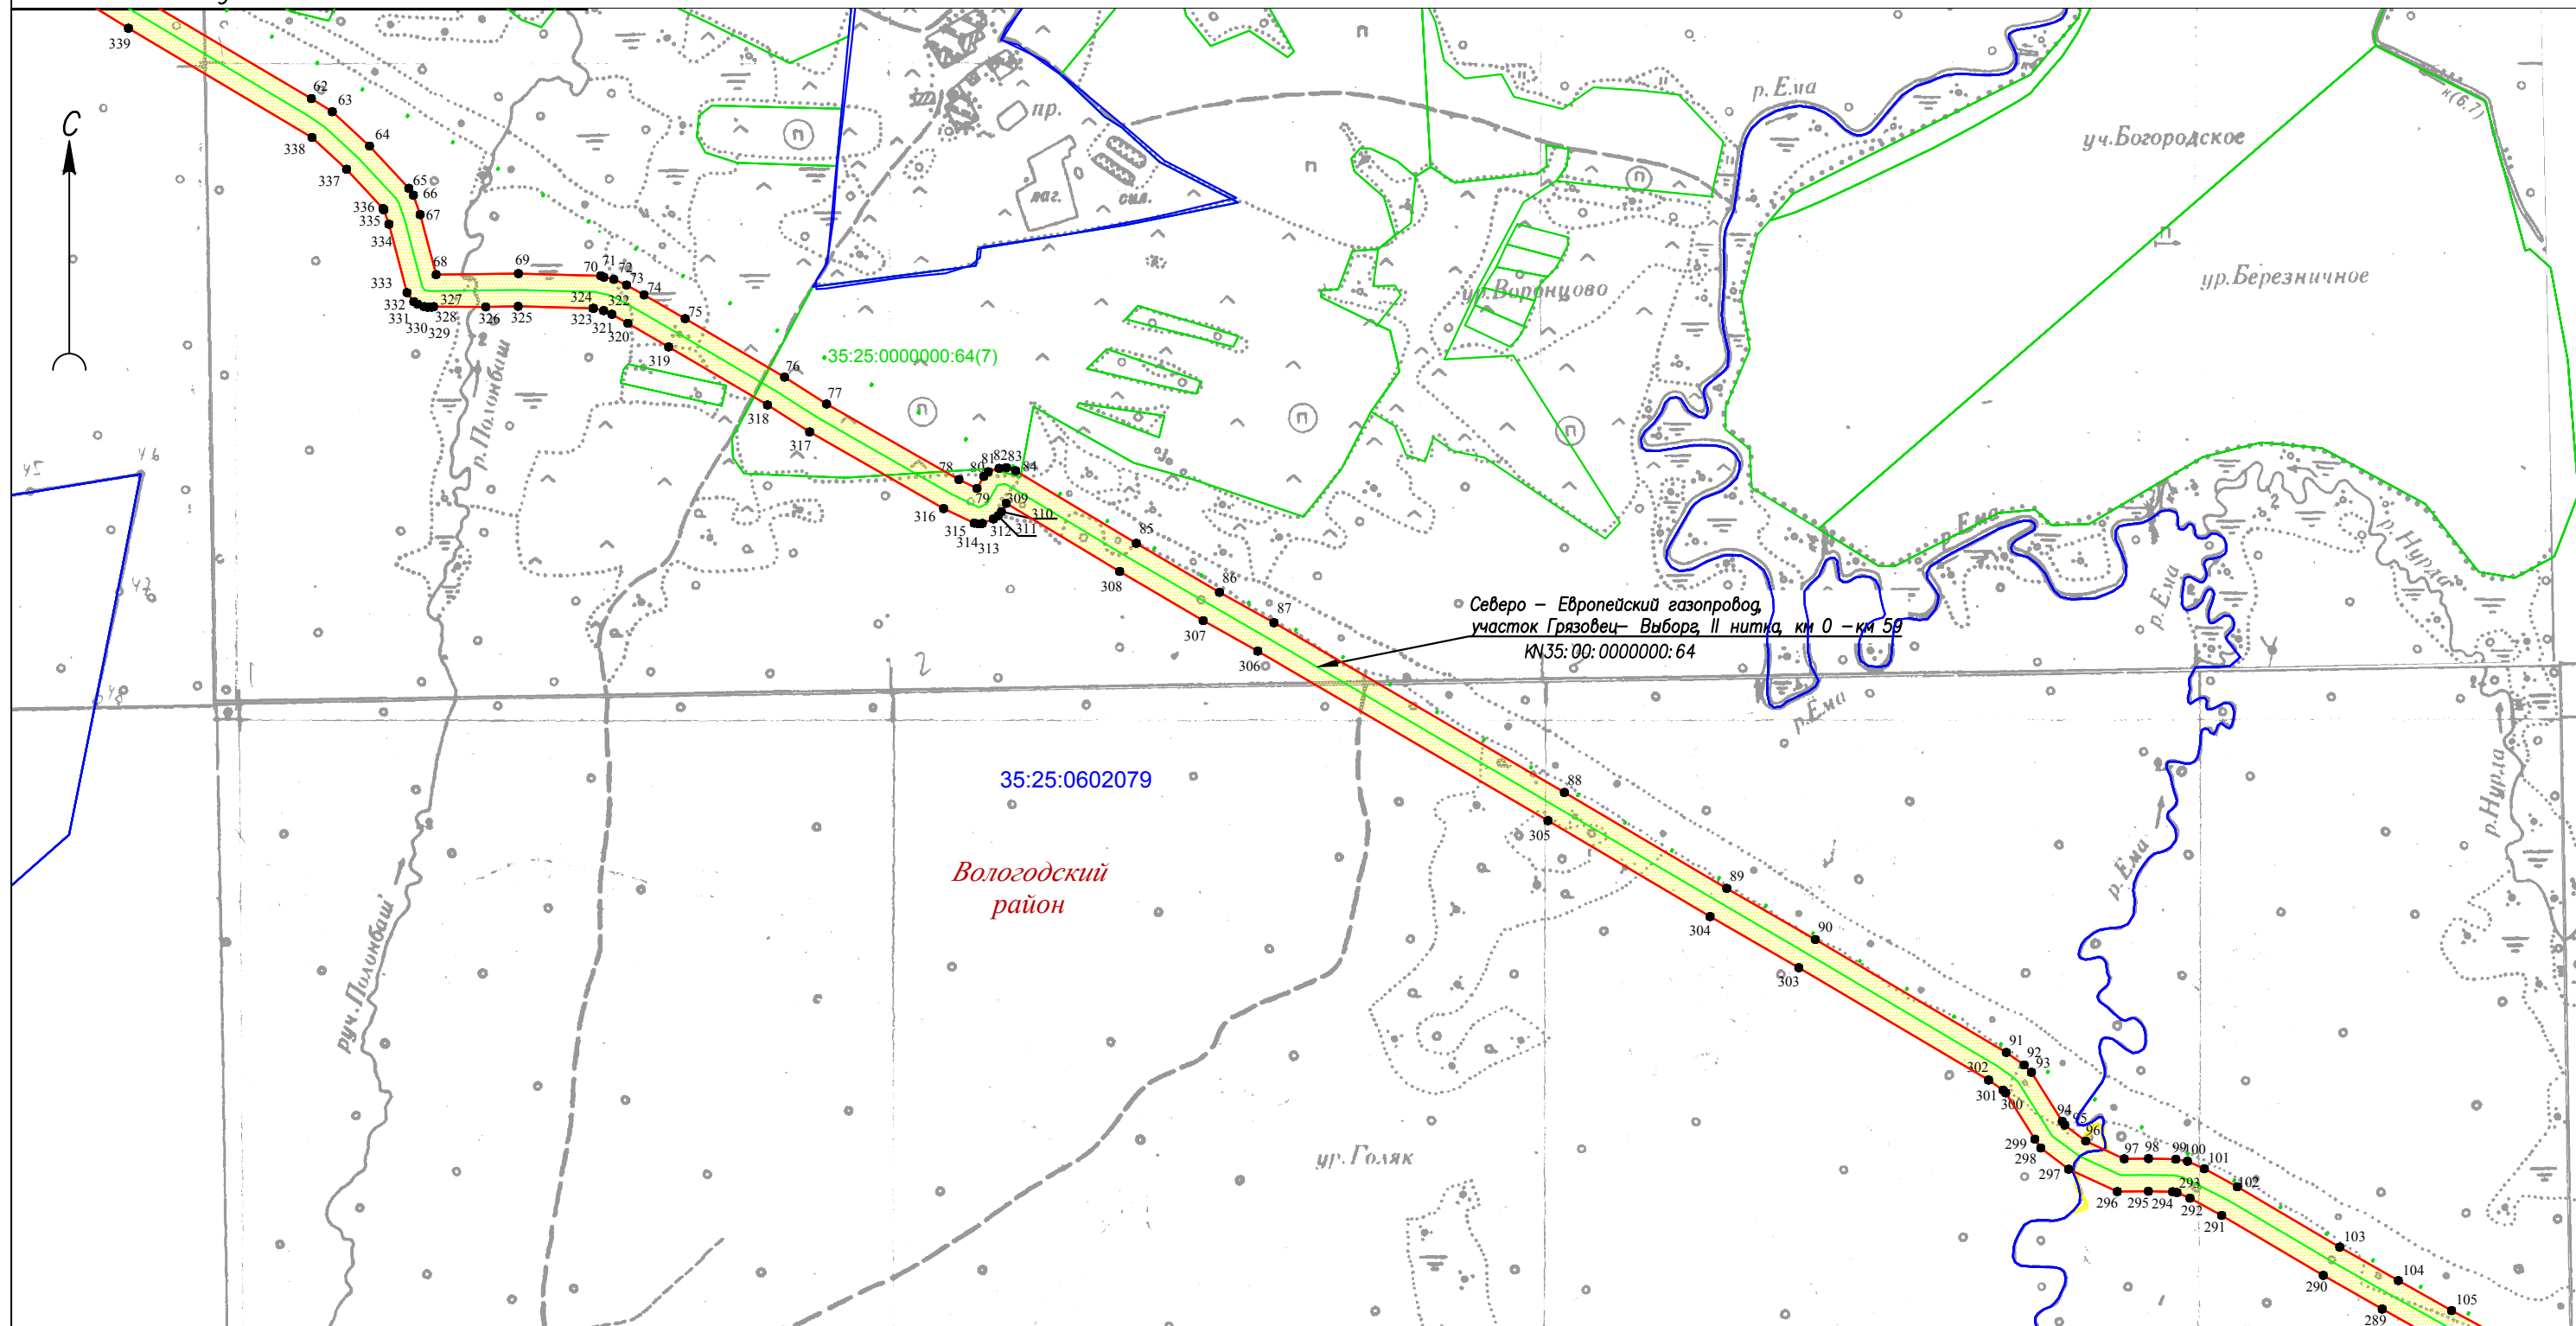

Линия сводки с листом 15

Используемые условные знаки и обозначения приведены на листе 20




Подпись

Место для оттиска печати (при наличии) лица, составившего описание местоположения границ объекта

Дата: "22" сентября 2020 г.





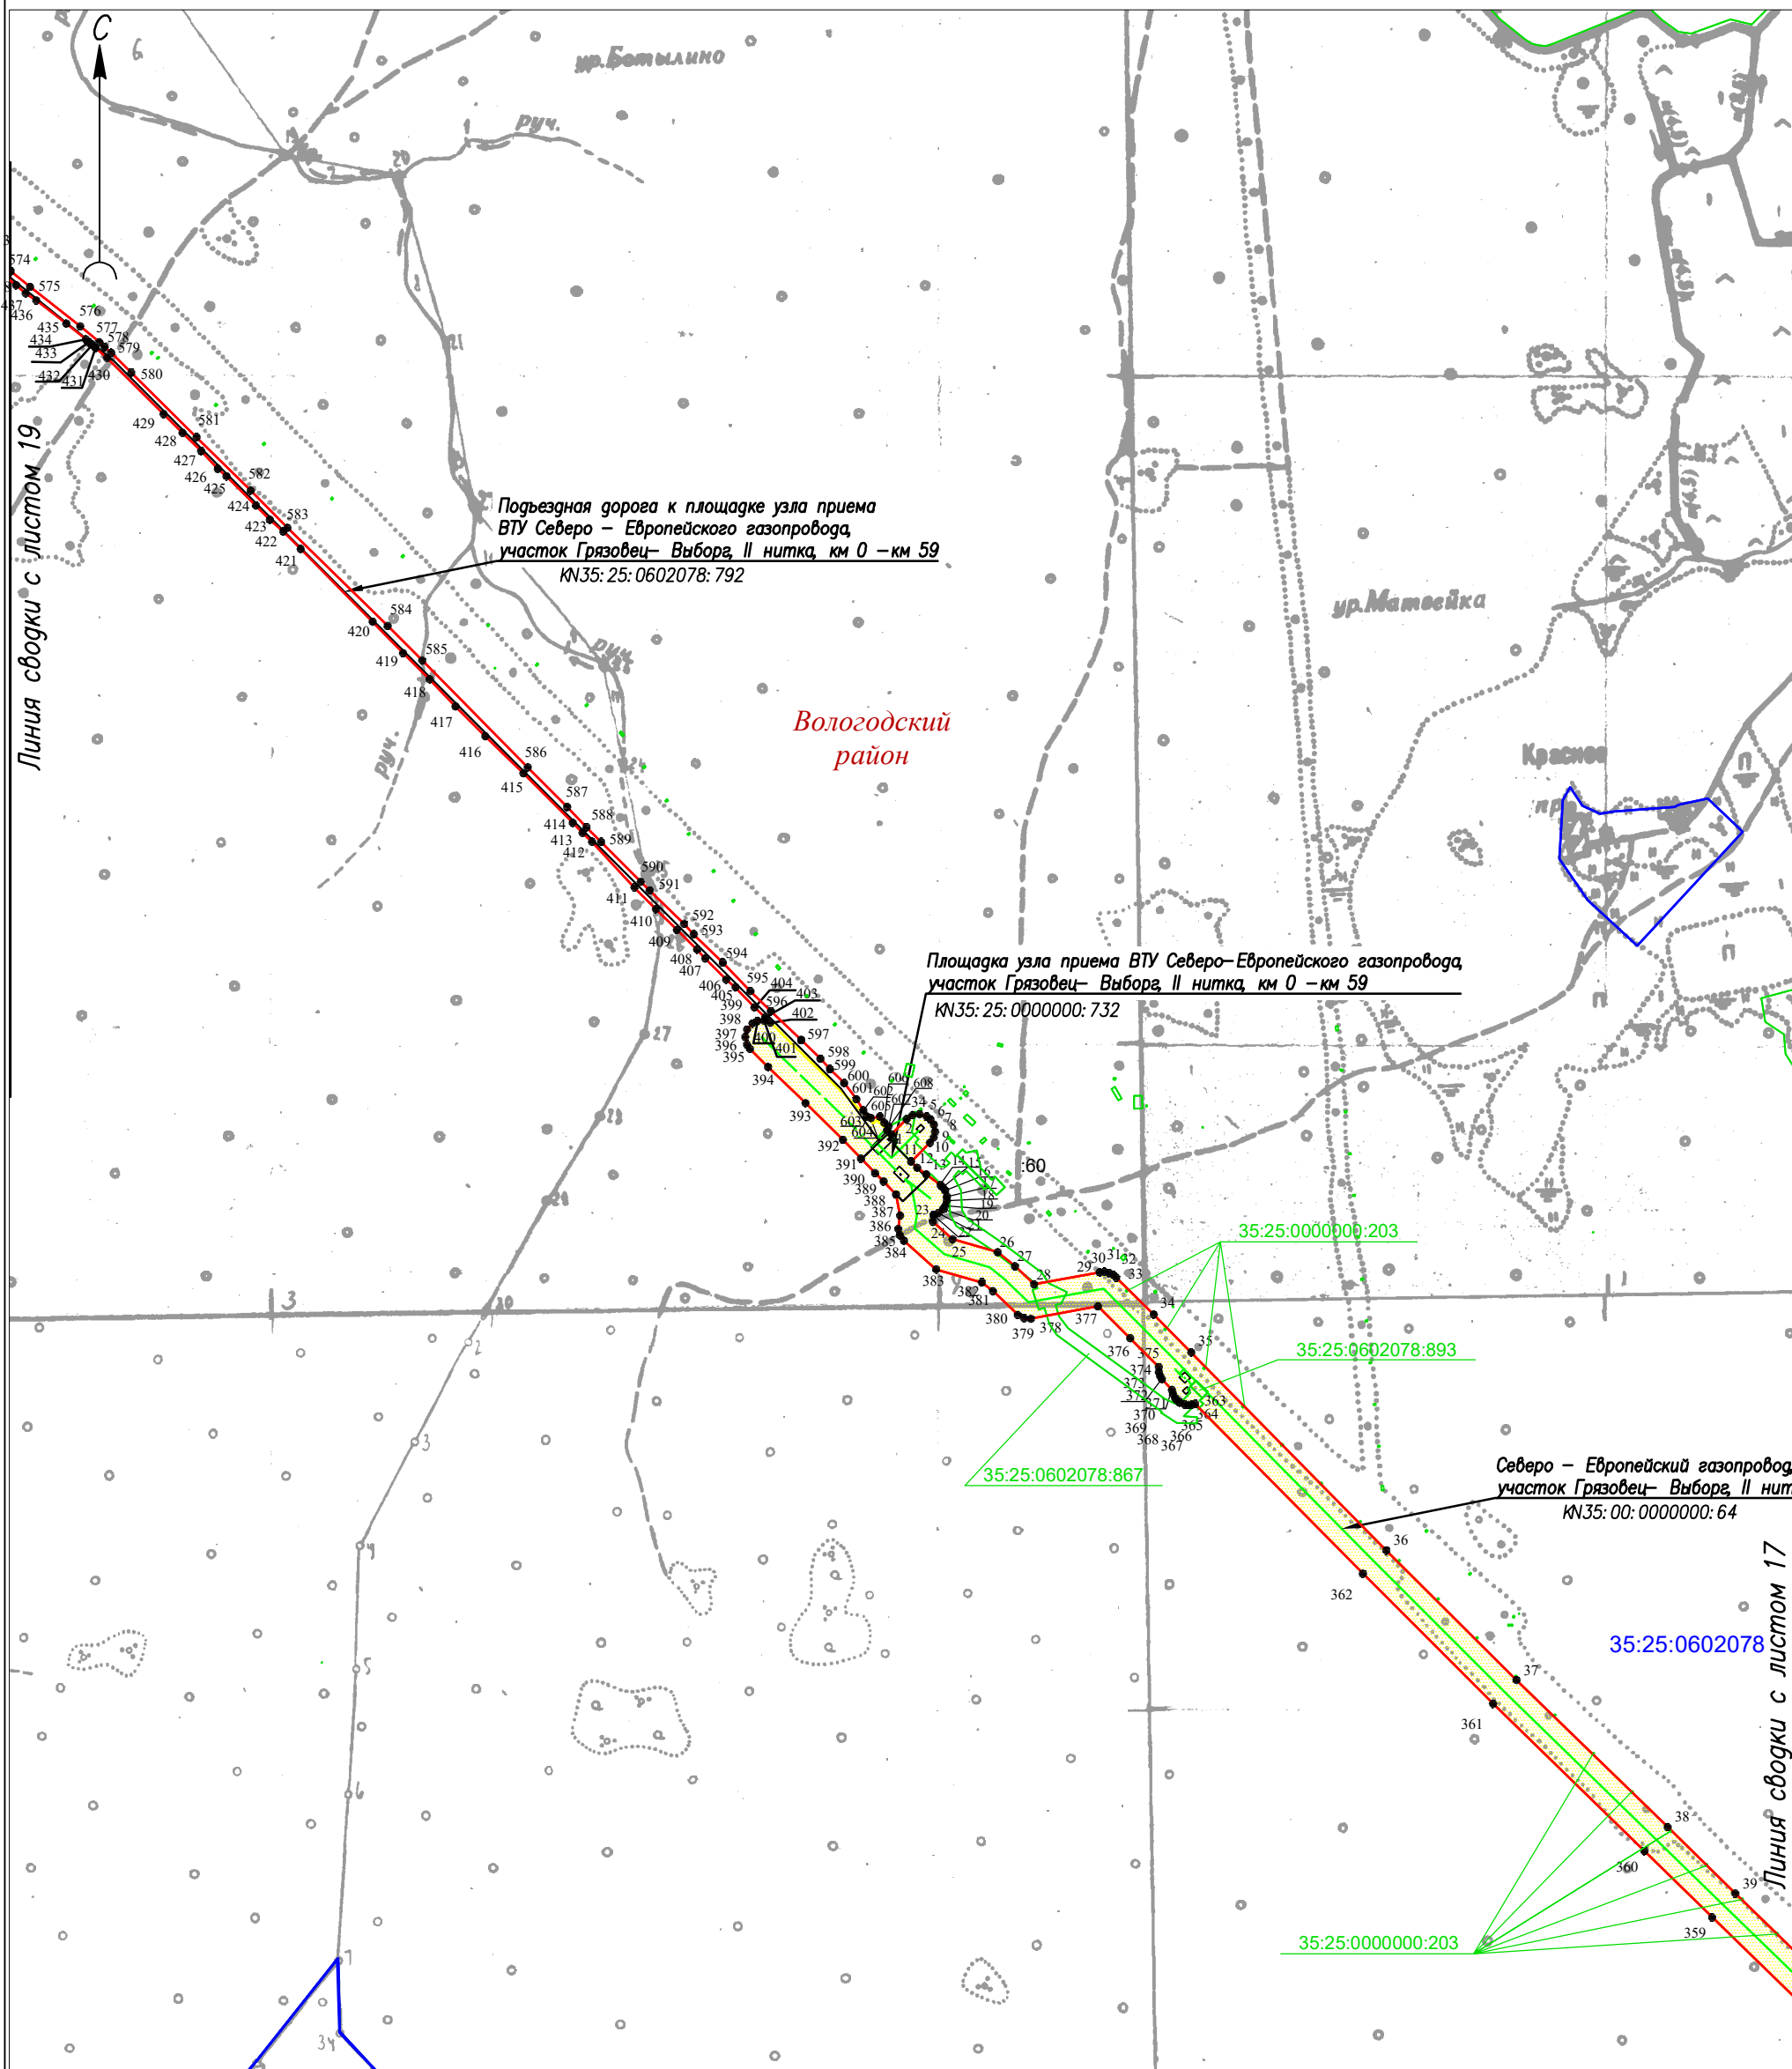


Используемые условные знаки и обозначения приведены на листе 20



Подпись \_\_\_\_\_

Место для оттиска печати (при наличии) лица, составившего описание местоположения границ объекта

Дата: "22" сентября 2020 г.

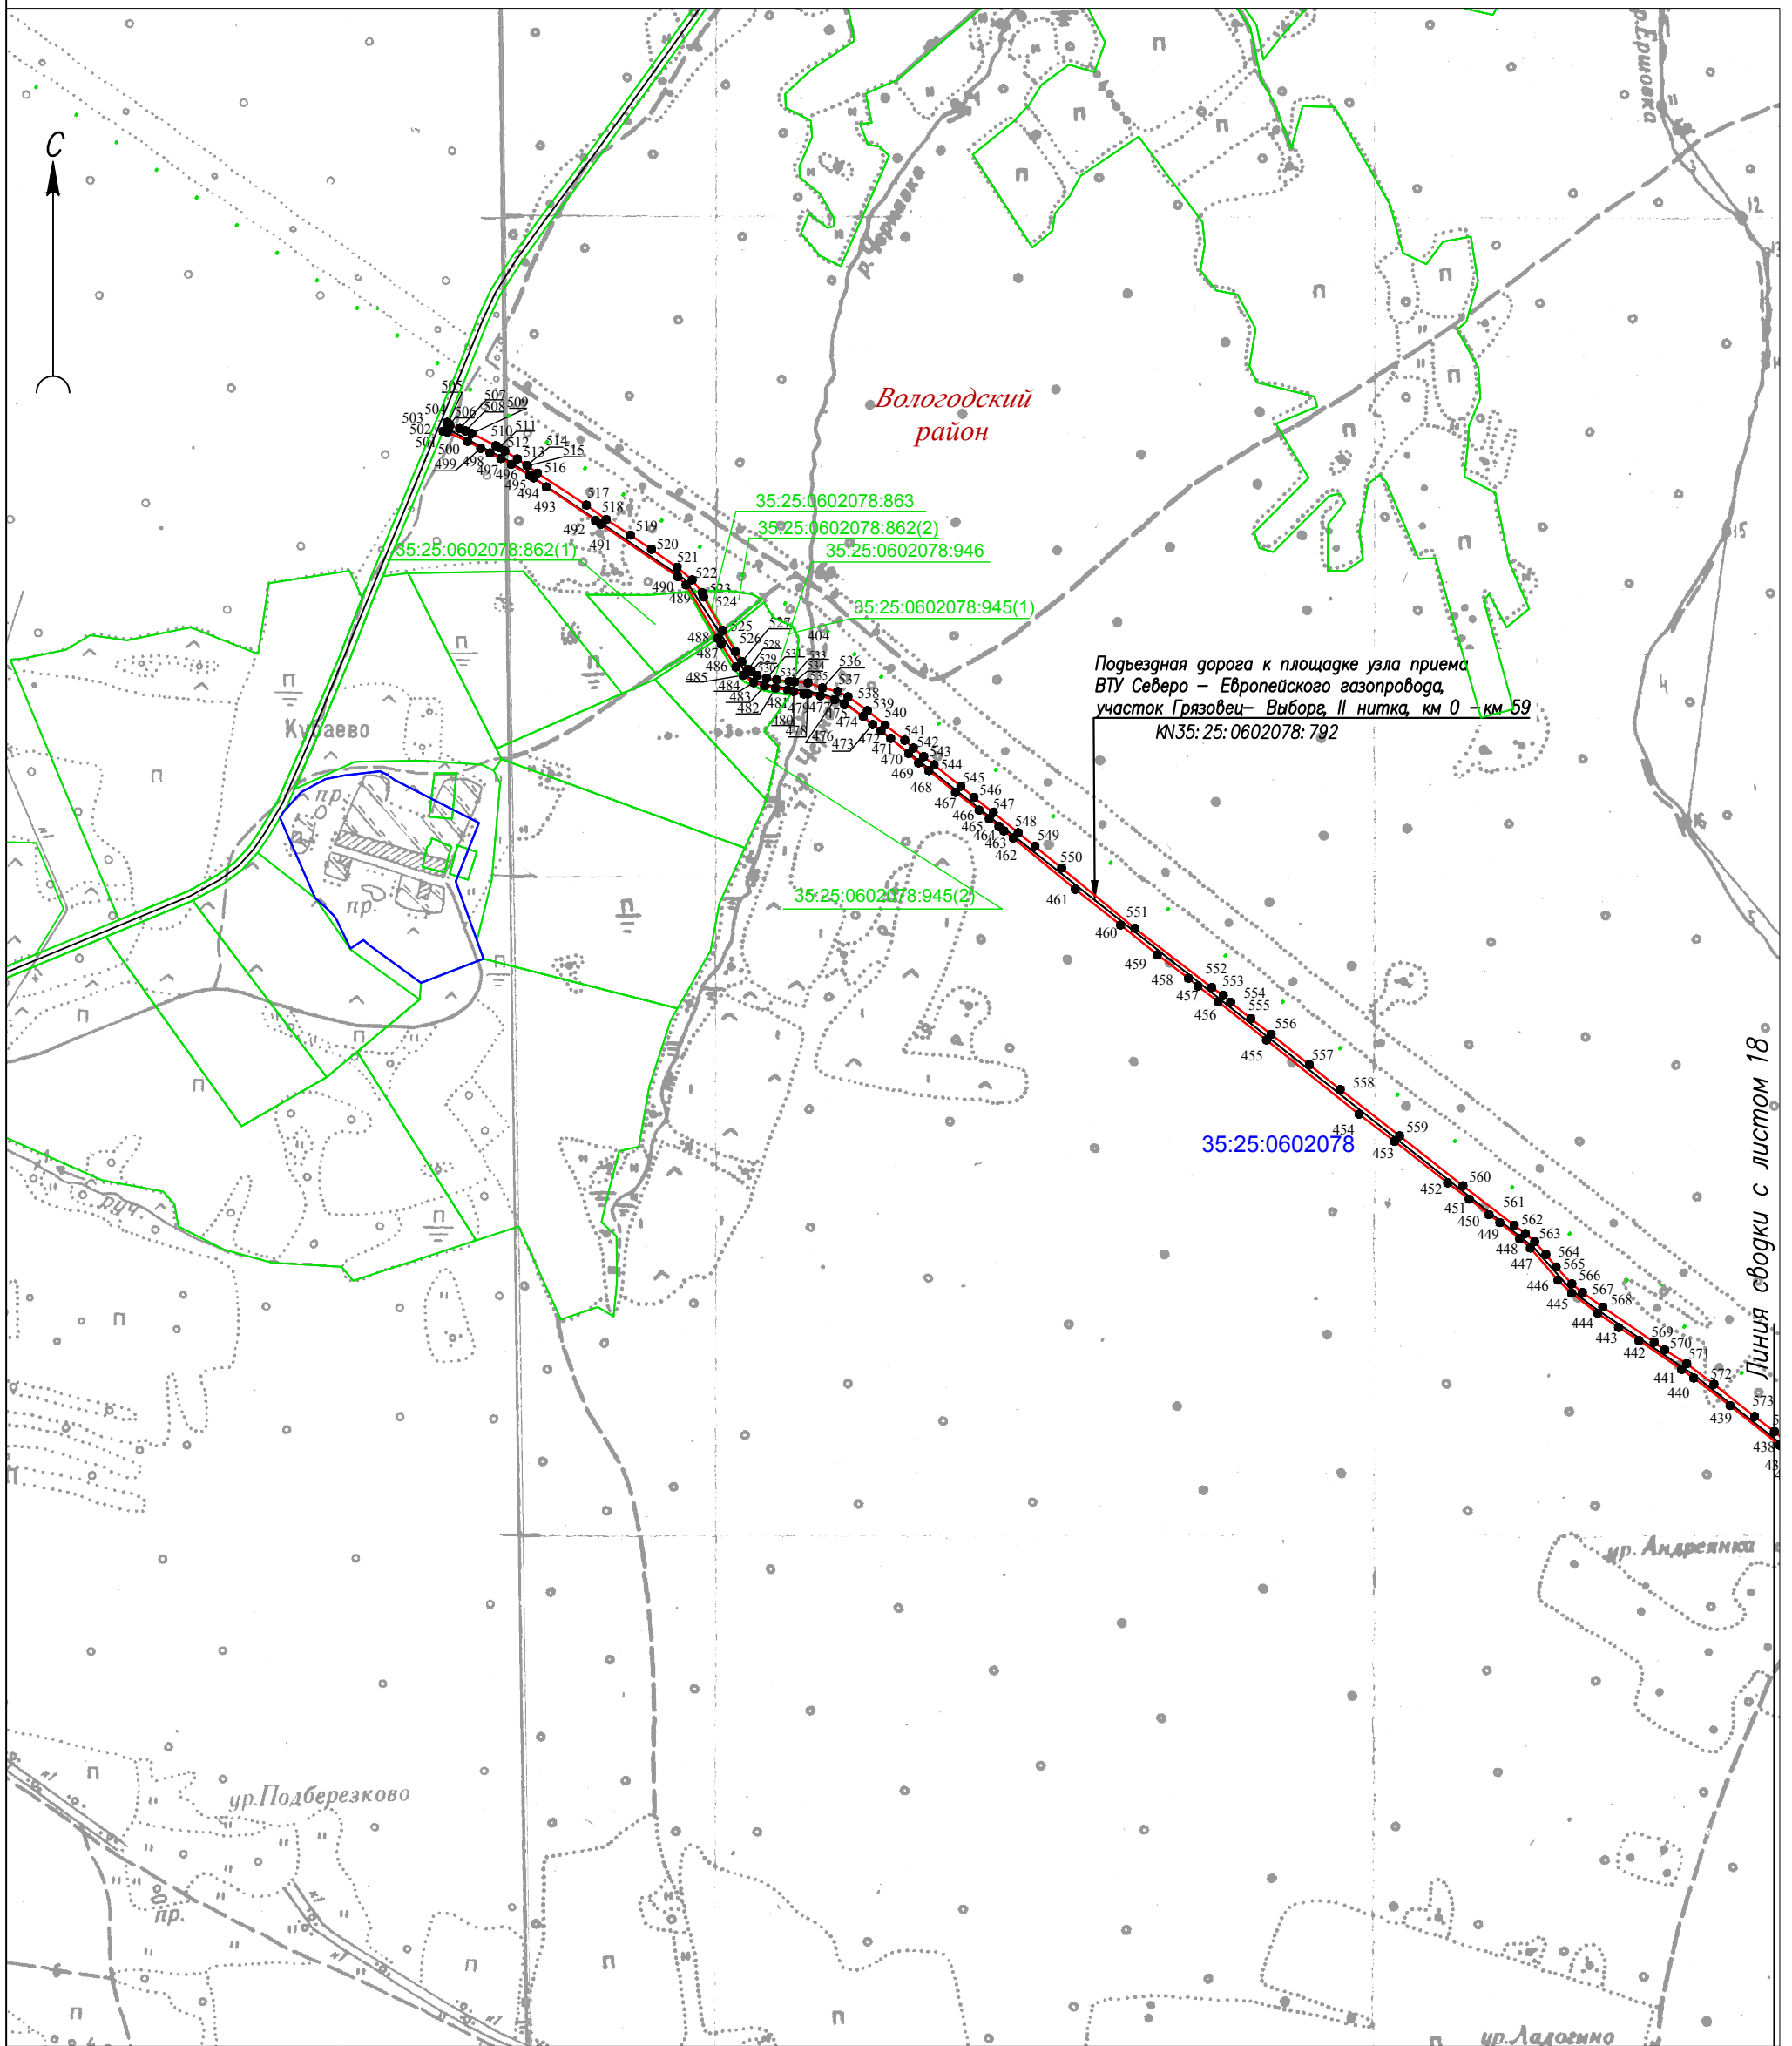

Подъездная дорога к площадке узла приема  
ВТУ Северо – Европейского газопровода,  
участок Грязовец – Выборг, II нитка, км 0 – км 59  
КН 35:25:0602078:792

Линия сводки с листом 18.

Используемые условные знаки и обозначения приведены на листе 20



Подпись

Дата: "22" сентября 2020 г.

Место для оттиска печати (при наличии) лица, составившего описание местоположения границ объекта



Используемые условные знаки и обозначения:


 



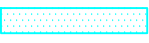



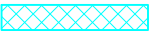

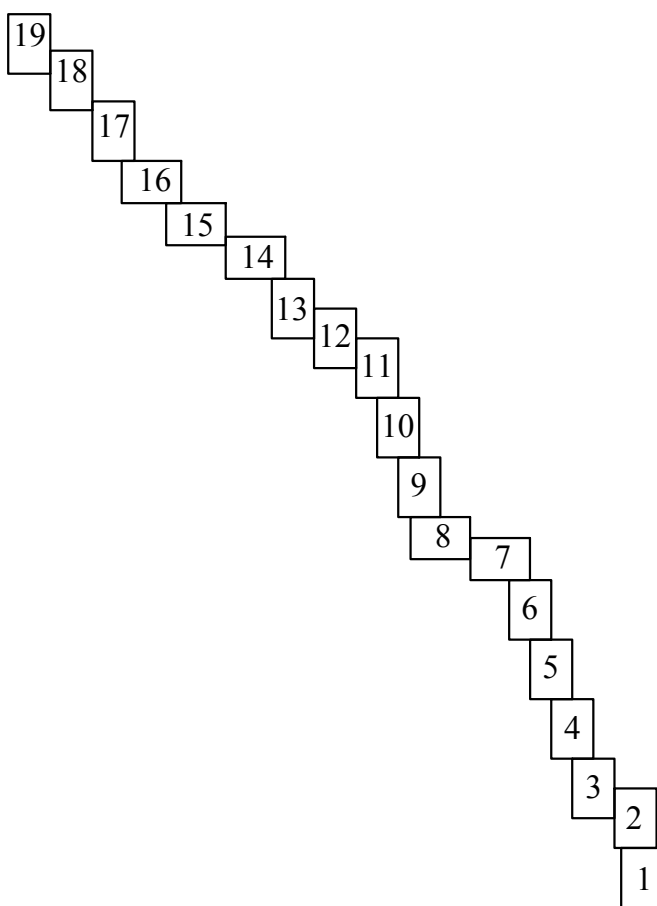
-  - граница публичного сервитута
-  - характерная точка границы публичного сервитута
- 35:25:0602080 - граница, номер кадастрового квартала
-  - сооружение с KN 35:00:000000:64 - Северо-Европейский газопровод, участок Грязовец - Выборг, II нитка, км 0 - км 59
-  - граница охранной зоны сооружения "Северо-Европейский газопровод, участок Грязовец - Выборг, II нитка, км 0 - км 59"
-  - сооружение с KN 35:28:0104016:1227 - Линия электропередачи воздушная км 1,2 Северо - Европейского газопровода, участок Грязовец-Выборг, II нитка, км 0 - км 59
-  - граница охранной зоны сооружения Линия электропередачи воздушная км 1,2 Северо - Европейского газопровода, участок Грязовец-Выборг, II нитка, км 0 - км 59
-  - сооружение с KN 35:28:0104016:1229 - Подъездная дорога к площадке узла подключения КС "Грязовецкая" с узлом запуска ВТУ Северо - Европейского газопровода, участок Грязовец - Выборг, II нитка, км 0 - км 59
-  - сооружение с KN 35:28:0104016:1228 - Площадка узла подключения КС "Грязовецкая" с узлом запуска ВТУ Северо - Европейского газопровода, участок Грязовец - Выборг, II нитка, км 0 - км 59
-  - сооружение с KN 35:28:0101039:520 - Линия электропередачи воздушная км 33 Северо - Европейского газопровода, участок Грязовец-Выборг, II нитка, км 0 - км 59
-  - граница охранной зоны сооружения Линия электропередачи воздушная км 33 Северо - Европейского газопровода, участок Грязовец-Выборг, II нитка, км 0 - км 59
- 39:04:370002:50 - границы и кадастровые номера земельных участков по сведениям ЕГРН
-  - границы муниципальных районов
- Вологодский район* - обозначение муниципального района

Схема расположения листов:



Подпись \_\_\_\_\_

Место для отиска печати (при наличии) лица, составившего описание местоположения границ объекта

Дата: "20" августа 2020 г.