


ГЕНЕРАЛЬНЫЙ ПЛАН ПОСЕЛКА ПЕРЬЕВО. СХЕМА ТРАНСПОРТНОЙ ИНФРАСТРУКТУРЫ, М 1:5000

ЭКСПЛИКАЦИЯ ПРОМЫШЛЕННЫХ ОБЪЕКТОВ

N	Наименование	Количество
Существующие предприятия		
1	Лилорама	1
2	Ферма	1
3	Котельная	1
4	Гаражи частные	
5	КОС, мощность 200 м ³ /сутки	1
6	КОС проектируемое, мощность 200–400 м ³ /сутки	1
7	Мобильная башня проектируемая	1

ЭКСПЛИКАЦИЯ ОБЩЕСТВЕННЫХ ЗДАНИЙ

N	Наименование	Количество
Существующие общественные здания		
1	Обелиск защитникам отечества	1
2	МОУ "Перьевская основная общеобразовательная школа"	1
3	Дошкольные группы при МОУ "Перьевская основная общеобразовательная школа"	1
4	МДОУ "Можайский детский сад общеразвивающего вида"	1
5	Магазин	5
6	Перьевский фельдшерско-акушерский пункт	1
7	Столовая	1
8	Здание сельсовета	1
9	Почта	1
10	МКУ "Непотяговский дом культуры". Беловский клуб	1
Проектируемые общественные здания		
11	Детский сад на 50 мест	1
12	Магазин до 100 м ² торговой площади	1
Плоские сооружения		
13	Спортивная площадка	1

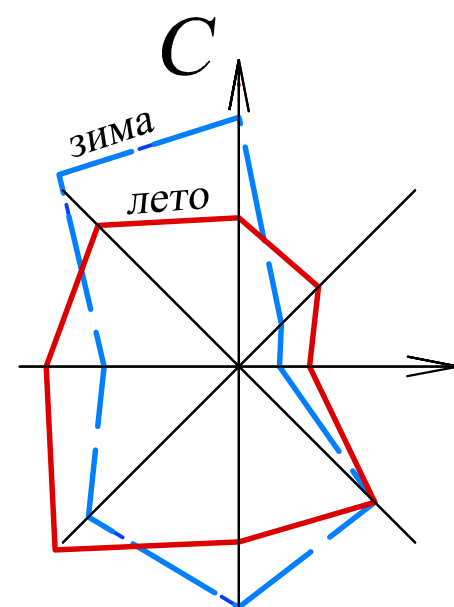

КОС
6

УСЛОВНЫЕ ОБОЗНАЧЕНИЯ:

- Существующая граница пос. Перьево
- Проектируемая граница пос. Перьево
- Санитарно-защитные зоны от промышленных и коммунально-складских предприятий
- Охранная зона линии электропередач
- Береговая полоса
- Прибрежно-защитная полоса
- Водоохранная зона
- Красные линии
- Существующие усадебные дома
- Существующие многоквартирные дома
- Существующие хозяйственные постройки
- Строящиеся здания и сооружения
- Ликвидируемые здания и сооружения
- Линии электропередач 35кВ
- Линии электропередач 10кВ
- Линии электропередач 0,4кВ
- Существующий газопровод низкого давления
- Существующий водопровод
- Существующая канализация
- Существующая теплосеть
- Кабельные линии связи
- Скважина
- Трансформаторная подстанция
- ГРП
- Общественно-деловые зоны**
- Суш I оч. Р.С.
- Общественная застройка
- Производственные зоны**
- Суш I оч. Р.С.
- Коммунально-складская зона
- Зоны рекреационного назначения**
- Зеленые насаждения общего пользования
- Транспортная инфраструктура**
- главная улица
- основная улица в жилой застройке
- второстепенная улица в жилой застройке
- автодороги регионального значения Вологда – Норово, Перьево – Запрудка, Пошехонка – Холцево – Богородское;
- автодороги местного значения Перьево – Дюково, подъезд к д. Кишкино;
- существующая остановка
- проектируемая остановка
- проектируемая автоостановка

ТЕХНИКО-ЭКОНОМИЧЕСКИЕ ПОКАЗАТЕЛИ

N п/п	Наименование	Сущест. положение	Первая очередь до 2025а	Расчетный срок 2025–2035а
ОБЩИЕ ДАННЫЕ				
	S поселка Перьево (га);	82,96	150,4	150,4
1	численность населения (чел)	737/516*	745/570*	745/710*
2	средний состав семьи (чел/семья)	3,2	3,2	3,2
3	обеспеченность жилым фондом (м.кв/чел)	22,0	25,0	30,0
4	общая площадь жилого фонда (м.кв.)	16200	31825	39390
5	Количество квартир (кв.)	208	411	455

* – дачники

Изм.	Кол.уч.	Лист	N док.	Подпись	Дата
Объект N982					
Генеральный план муниципального образования Спасское сельское поселение Вологодского муниципального района Вологодской области					
Генеральный план п.Перьево				Стадия	Лист
Ген директор Кузнецова Н.Н.				ГП	ГП-2.3
Гл. архитектор Пьянкова Н.С.				Масштаб	
Вед. инженер Мастерава Н.А.				1:5000	
Схема транспортной инфраструктуры				ОАО "Головное ХППАП бюро"	