


**ПРОЕКТ ПЛАНИРОВКИ ЧАСТИ Д. ДМИТРИЕВСКОЕ.
ОПОРНЫЙ ПЛАН, СОВМЕЩЕННЫЙ С КОМПЛЕКСНОЙ ОЦЕНКОЙ ТЕРРИТОРИИ, М 1:2000.**

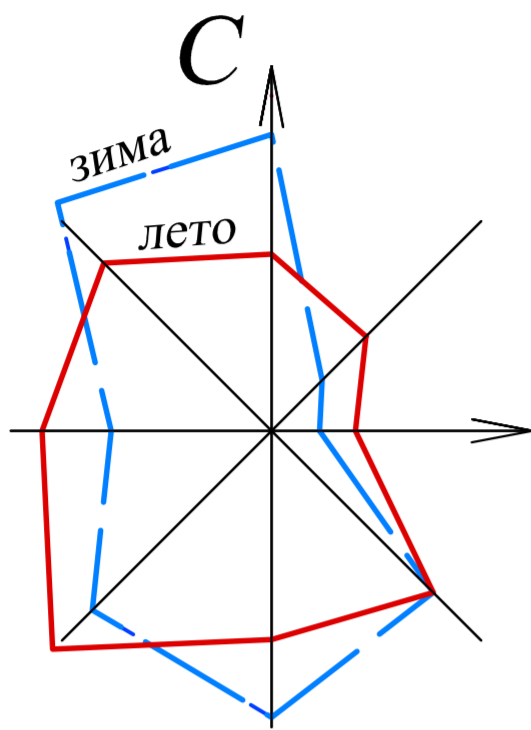

Условные обозначения

- Существующая граница населенного пункта
- Граница проекта планировки
- Охранная зона линии электропередач 10 кВ
- Существующие жилые здания
- Существующие хозяйственные постройки
- Линии напряжения 0,4Кв.
- Линии напряжения 10Кв.
- Трансформаторная подстанция

Жилые зоны


Территории жилой усадебной застройки

Зоны рекреационного назначения

Кусты

Коммунально-складские зоны

Территории коммунально-складской застройки

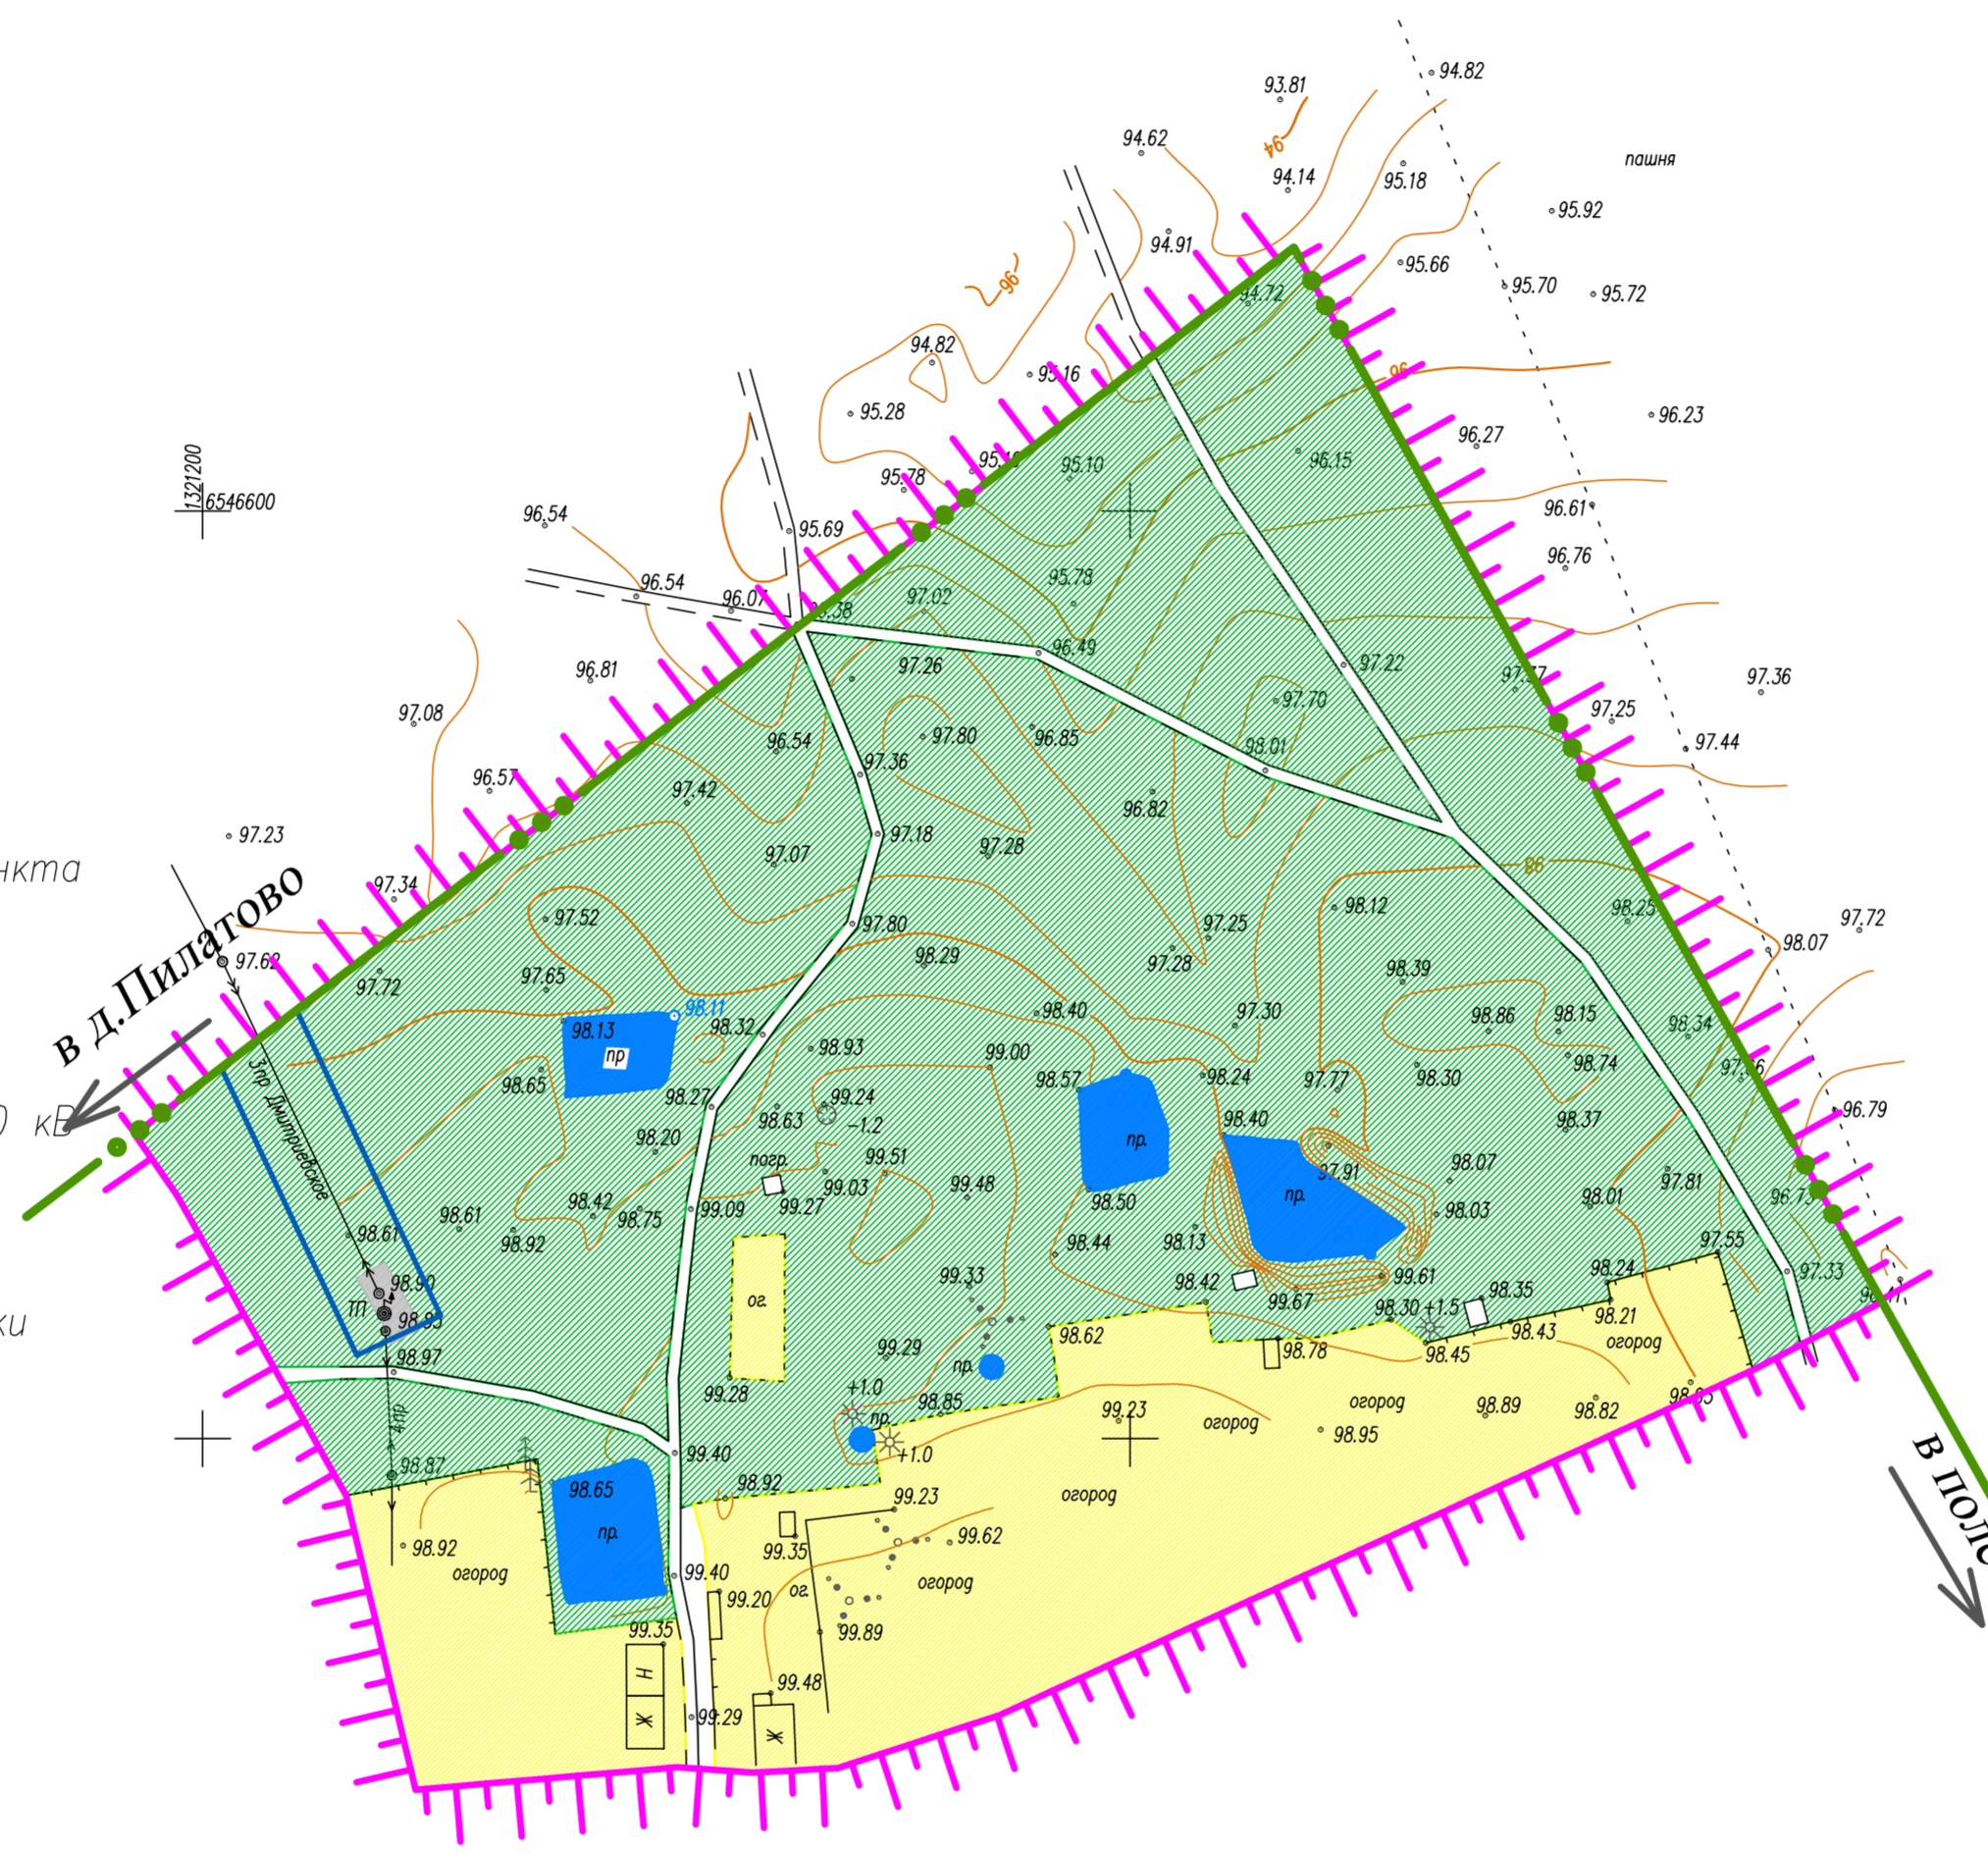

Масштаб 1:2000



Технико-экономические показатели

N	Наименование	Существующее положение
ОБЩИЕ ДАННЫЕ		
1	Население	6 чел
2	Средний состав семьи по поселению	2,8 чел/семья
3	Всего квартир	2
4	Жилой фонд	150 м ²
5	Жилая обеспеченность	25 м ² /чел
ТЕРРИТОРИИ, га		
6	Площадь территории в границах проекта планировки, из нее:	6,98 га
6.1	Территории жилой усадебной застройки	1,46 га
6.2	Территории общественной застройки	—
6.3	Территории коммунально-складской застройки	0,01 га
6.4	Улицы, дороги, проезды в красных линиях	0,2 га
6.5	Охранная зона от линий электропередач 10 кВ*	0,14 га*
6.6	Территории общего пользования:	
	парковые территории	
6.7	Кусты	5,23 га
6.8	Прочие территории	0,08 га
* — Сервитуты, не учтены в общей сумме		

Объект 982					
Изм.	Кол.	Лист	№ док.	Подпись	Дата
Генеральный план муниципального образования Спасское сельское поселение Вологодского муниципального района Вологодской области					
Проект планировки части д. Дмитриевское				Стадия	Лист
				ПП	ПП-2.1
				1:2000	
Ген. директор	Кузнецова Н.Н.				
Гл. архитектор	Пьянкова Н.С.				
Вед. архитектор	Беляева Е.А.				
Опорный план, совмещенный с комплексной оценкой территории				ОАО "Головное ХППАП бюро"	