


# Проект планировки в деревне Запрудка. Схема инженерной инфраструктуры. Водоснабжение и водоотведение.

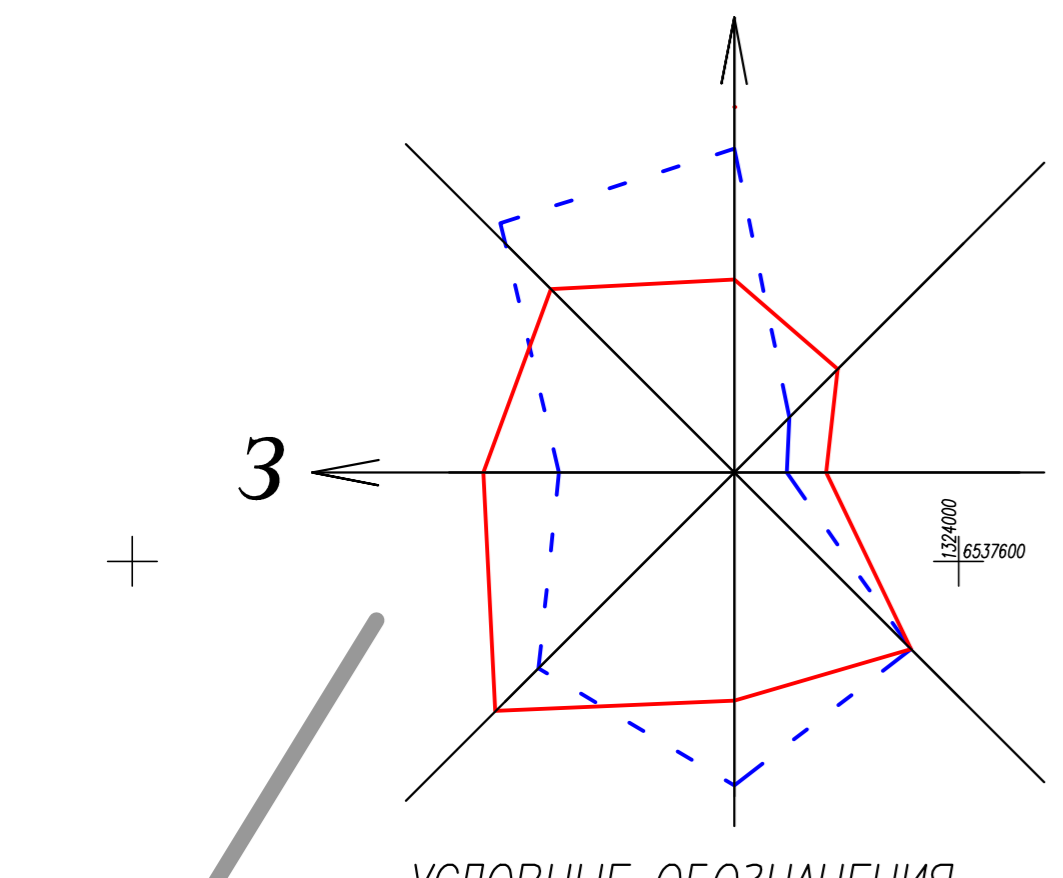

- УСЛОВНЫЕ ОБОЗНАЧЕНИЯ**
- Существующая граница населенного пункта
  - Существующие автодороги местного значения
  - Граница охранной зоны линии электропередач
  - Пояса охраны водозабора
  - Озеленение I пояса охраны водозабора
  - Проектируемые жилые здания на 1 очередь строительства
  - Проектируемые жилые здания на расчетный срок
  - Проектируемые жилые здания за пределами расчетного срока
  - Здания и сооружения, подлежащие сносу

## ИНЖЕНЕРНАЯ ИНФРАСТРУКТУРА:

- Существующий водопровод
- Проектируемый водопровод (на 1 очередь строительства)
- Проектируемый водопровод (на расчетный срок)
- Диаметр сети водопровода (наружный)
- Проектируемый пожарный водоем
- Проектируемая самотечная бытовая канализация (на 1 очередь строительства)
- Проектируемая самотечная бытовая канализация (на расчетный срок)
- Смотровой колодец на сети канализации
- Диаметр сети канализации (условный проход)
- Накопитель сточных вод

в д. Пыхмареве  
а/д Запрудка - Пыхмареве

От проектируемой на расчетный срок (резервной) скважины ф110мм

### Технико-экономические показатели


N	Наименование	Существующее положение	Первая очередь	Расчетный срок	За пределами расчетного срока
<b>ОБЩИЕ ДАННЫЕ</b>					
1	Численность населения (чел)	19 чел	25 чел./35дочн	30 чел./50дочн	377 чел
2	Средний состав семьи (чел)	2,8	2,8	2,8	2,8
3	Обеспеченность жилым фондом (м <sup>2</sup> /чел)	25	28	30	30
4	Общая площадь жилого фонда (м <sup>2</sup> )	475 м <sup>2</sup>	1680 м <sup>2</sup>	2400 м <sup>2</sup>	11310 м <sup>2</sup>
5	Количество квартир	7 кв.	21 кв.	28 кв.	134 кв.
<b>ТЕРРИТОРИИ, га</b>					
6	Площадь территории в границе населенного пункта - всего, в том числе (га):	36,708	36,708	36,708	36,708
6.1	Территории общественной застройки	-	-	-	-
6.2	Территории жилой застройки	-	-	-	-
6.3	Производственные территории	3,721	7,62	8,77	23,8
	территории коммунально-складских зон	2,21	2,21	2,21	2,21
	Зеленые насаждения общего пользования	-	2,67	2,67	2,67
6.4	Территории транспортной инфраструктуры	1,196	3,219	4,0	6,598
6.5	Луговые	27,87	19,38	17,628	-
6.6	Кусты	0,179	0,179	-	-
6.7	Озорода	0,698	-	-	-
6.8	Озеленение I пояса охраны водозабора	1,4	1,4	1,4	1,4
6.9	Прочие территории	0,034	0,03	0,03	0,03
7	Сервитуты*	-	-	-	-
7.1	Территории охранной зоны ЛЭП*	1,47*	1,47*	1,47*	1,47*
7.2	Территории в пределах II пояса охраны водозабора*	2,54*	2,54*	2,54*	2,54*

\* не учтены в общей сумме

### Экспликация

№	Наименование	Этажн.	Кол.	Мат. стен	Примечание
<b>Жилые здания</b>					
1	Проектируемый индивидуальный жилой дом	1-2	127	кирпич/дерево	индивидуальный проект
<b>Плоскостные сооружения</b>					
2	Детская площадка		3		индивидуальный проект
3	Площадка для отдыха		2		индивидуальный проект
4	Сквер		1		
5	Проектируемые спортивные площадки		2		типовой проект
6	Площадка для установки мусорных контейнеров		4		
7	Хозяйственная площадка		3		
<b>Сооружения специального назначения</b>					
8	Скважина		1		

Масштаб 1:2000

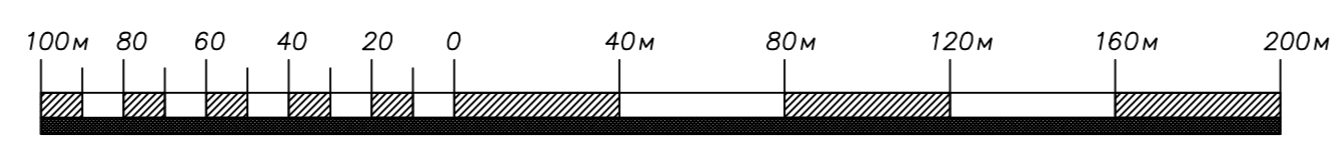

Объект N982							
Генеральный план муниципального образования Спаское сельское поселение Вологодского муниципального района Вологодской области							
Изм.	Код чл.	Лист	№ док.	Подпись	Дата		
Ген. директор	Кузнецова						
Гл. архитектор	Пьянкова						
ГИП	Дружовская						
Вед. инженер	Иванова						
Проект планировки в д. Запрудка					Стадия	Лист	Масштаб
					ПП	ПП-ВК5	1:2000
Схема инженерной инфраструктуры. Водоснабжение и водоотведение.					ОАО "Головное ХЛПАП Бюро"		