



Проект планировки в деревне Запрудка.
Вертикальная планировка территории.
Разбивочный чертеж красных линий, М 1:2000.

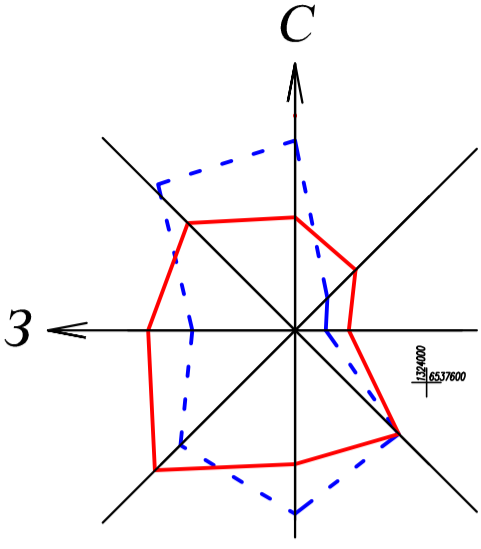

--- зима
— лето

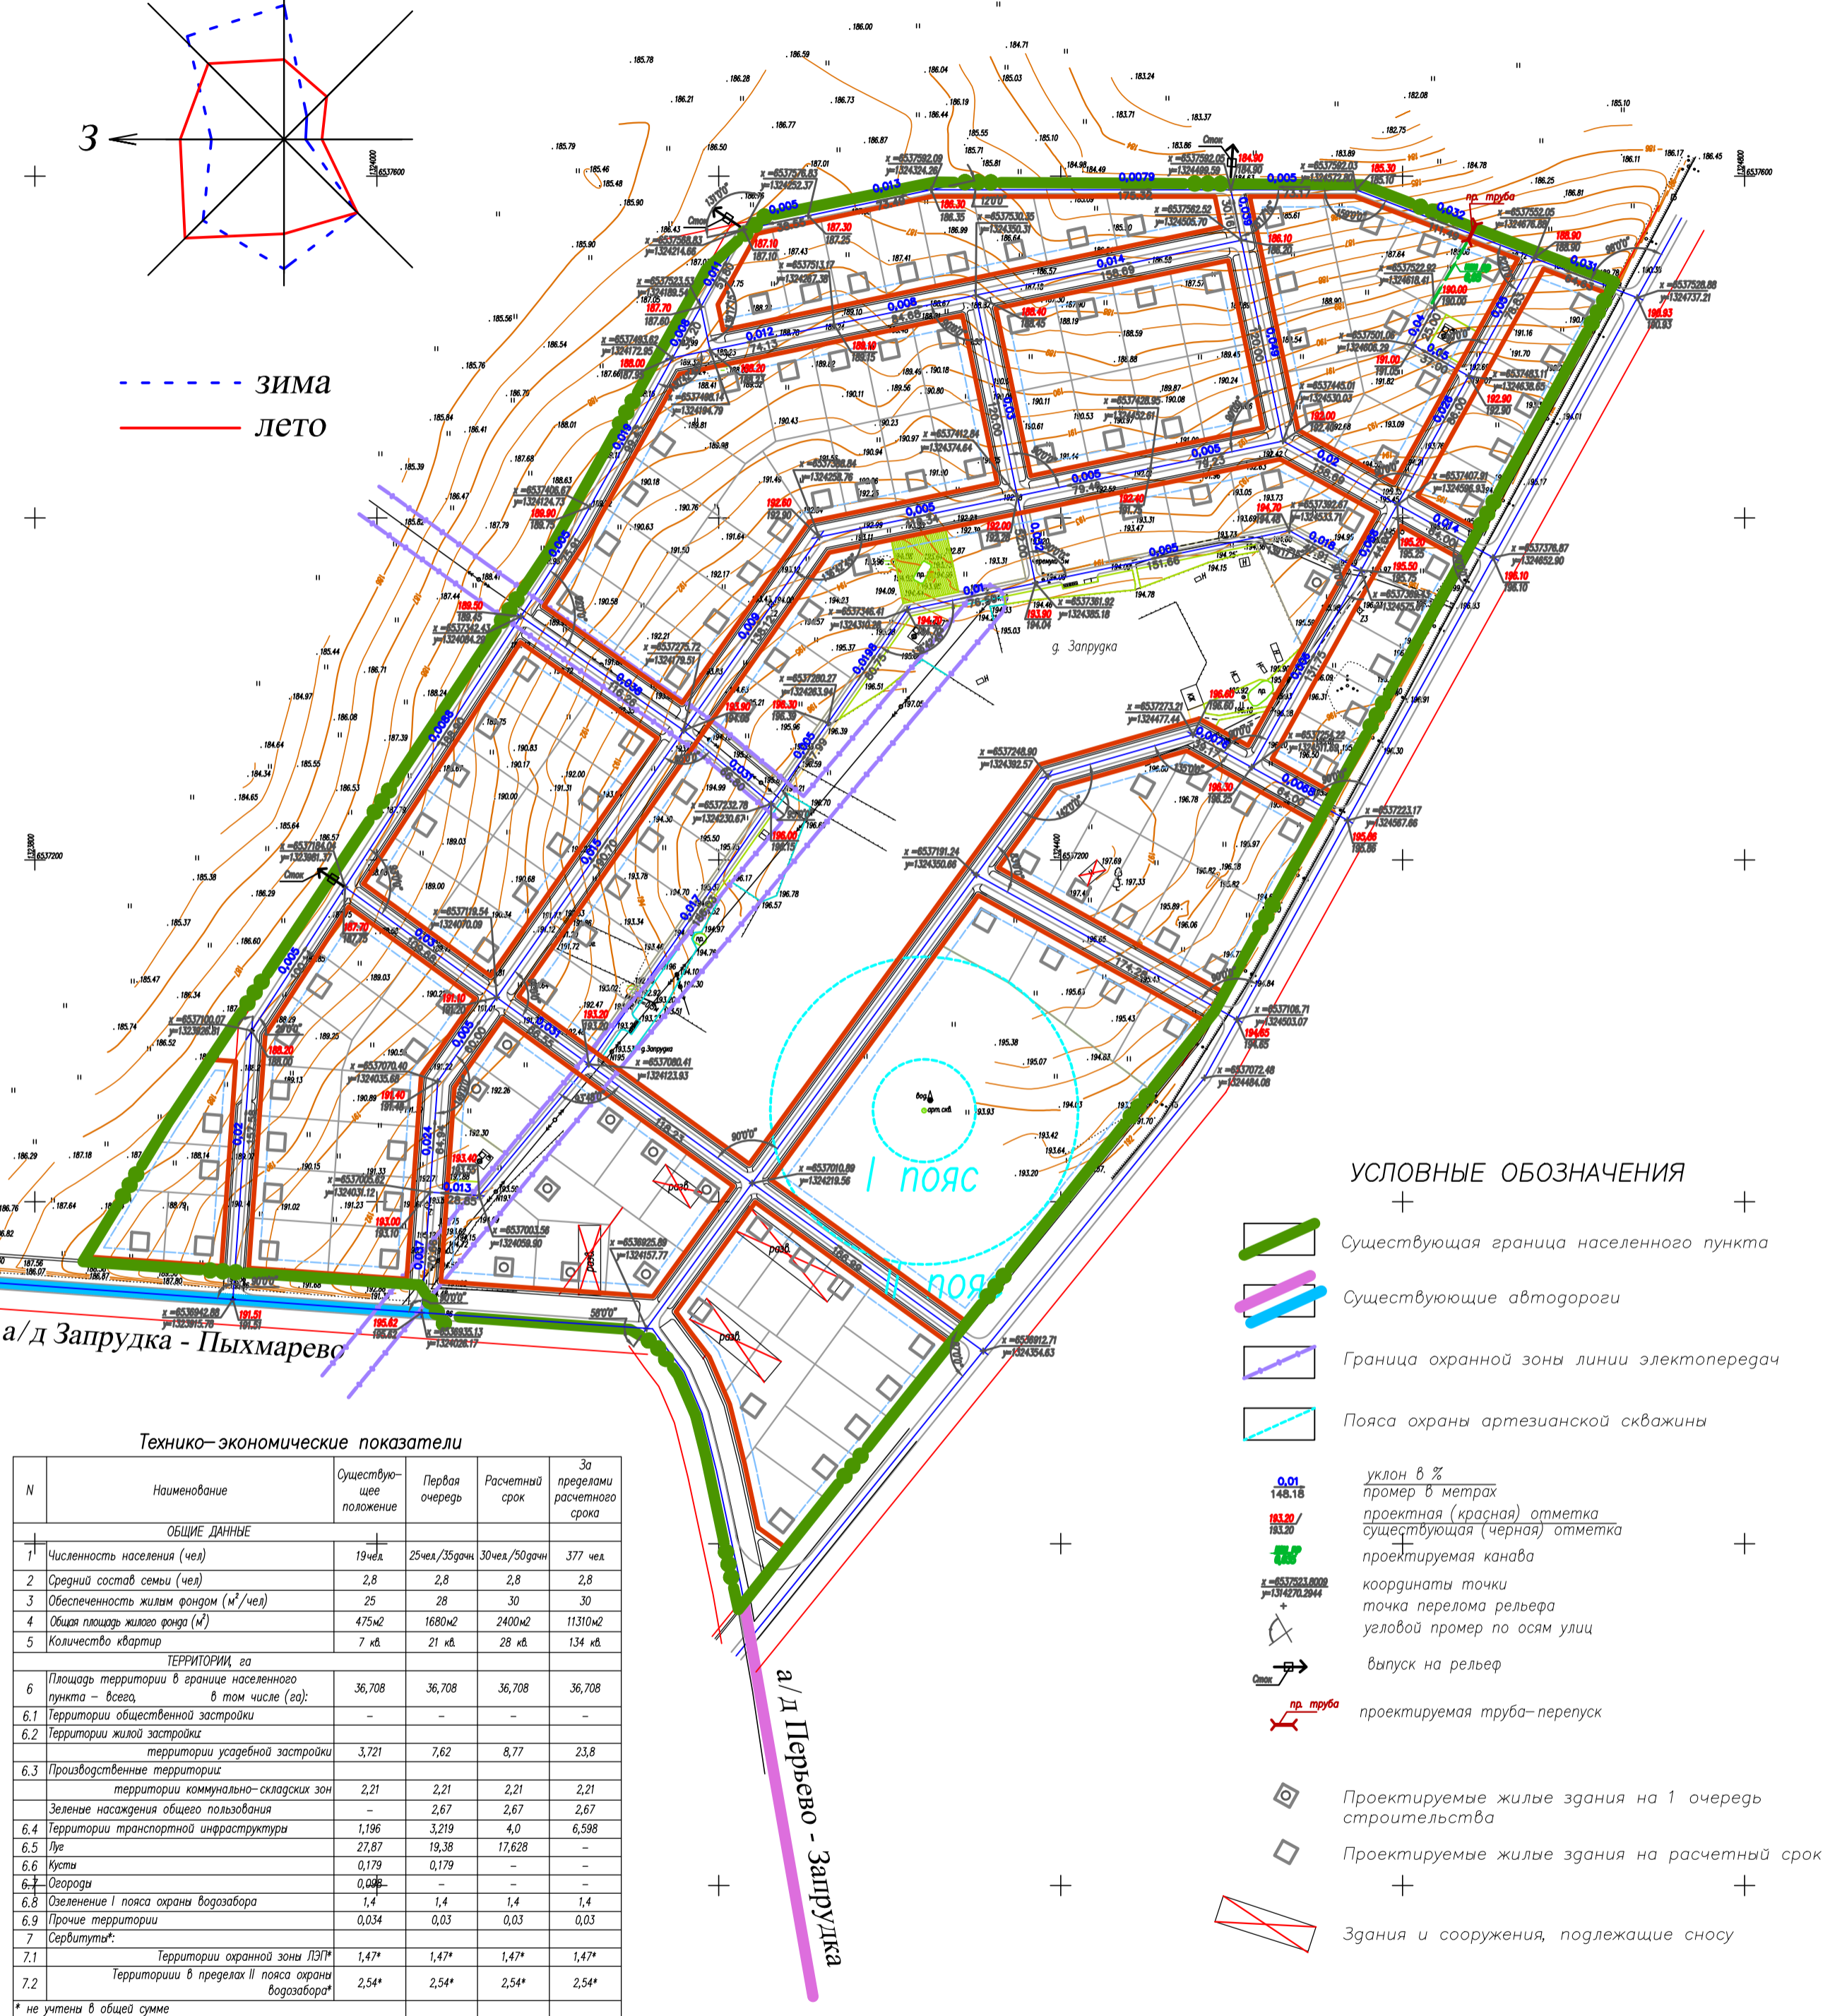

УСЛОВНЫЕ ОБОЗНАЧЕНИЯ

- Существующая граница населенного пункта
- Существующие автодороги
- Граница охранной зоны линии электропередач
- Пояса охраны артезианской скважины
- уклон в %
148.18
183.30 / 183.50
- промер в метрах
- проектная (красная) отметка
- существующая (черная) отметка
- проектируемая канава
- координаты точки
x = 653700.07
y = 132400.00
- точка перелома рельефа
- угловой промер по осям улиц
- выпуск на рельеф
- пр. труба
- проектируемая труба-перепуск
- Проектируемые жилые здания на 1 очередь строительства
- Проектируемые жилые здания на расчетный срок
- Здания и сооружения, подлежащие сносу

Технико-экономические показатели

N	Наименование	Существующее положение	Первая очередь	Расчетный срок	За пределами расчетного срока
ОБЩИЕ ДАННЫЕ					
1	Численность населения (чел)	19 чел.	25 чел./35 дач.	30 чел./50 дач.	377 чел.
2	Средний состав семьи (чел)	2,8	2,8	2,8	2,8
3	Обеспеченность жилым фондом (м ² /чел)	25	28	30	30
4	Общая площадь жилого фонда (м ²)	475 м ²	1680 м ²	2400 м ²	11310 м ²
5	Количество квартир	7 кв.	21 кв.	28 кв.	134 кв.
ТЕРРИТОРИИ, га					
6	Площадь территории в границе населенного пункта – всего, в том числе (га):	36,708	36,708	36,708	36,708
6.1	Территории общественной застройки	–	–	–	–
6.2	Территории жилой застройки	–	–	–	–
6.3	Производственные территории	–	–	–	–
6.4	Территории коммунально-складских зон	–	–	–	–
6.5	Зеленые насаждения общего пользования	–	2,67	2,67	2,67
6.6	Территории транспортной инфраструктуры	1,196	3,219	4,0	6,598
6.7	Луга	27,87	19,38	17,628	–
6.8	Кусты	0,179	0,179	–	–
6.9	Огороды	0,008	–	–	–
6.10	Озеленение I пояса охраны водозабора	1,4	1,4	1,4	1,4
6.11	Прочие территории	0,034	0,03	0,03	0,03
7	Сервитуты*	–	–	–	–
7.1	Территории охранной зоны ЛЭП*	1,47*	1,47*	1,47*	1,47*
7.2	Территории в пределах II пояса охраны водозабора*	2,54*	2,54*	2,54*	2,54*

* не учтены в общей сумме

Масштаб 1:2000



Объект N982					
Генеральный план муниципального образования Спасское сельское поселение Вологодского муниципального района Вологодской области					
Имя	Колуч.	Лист	N док.	Подпись	Дата
Ген. директор	Канцова Н.Н.				
Гл. архитектор	Пьянова Н.С.				
Вед. архитектор	Беляева Е.А.				
Вед. инженер	Нестерова Н.Г.				
Проект планировки в д. Запрудка					Страница
Вертикальная планировка территории					Лист
Разбивочный чертеж красных линий					Масштаб
					ПП
					ПП-5.3
					1:2000
ОАО "Головное УПИАП бюро"					