


ПРОЕКТ ПЛАНИРОВКИ ЧАСТИ д. ДЮКОВО. ОСНОВНОЙ ЧЕРТЕЖ, М 1:2000

Условные обозначения

- Граница проекта планировки
- Существующая граница населенного пункта
- Проектируемая граница населенного пункта
- Граница охранной зоны линии электропередач
- Улицы, дороги, проезды в красных линиях
- Линия застройки
- Проектируемый трубопровод
- Существующие жилые здания
- Существующие хозяйственные постройки
- Проектируемые жилые здания на I очередь
- Проектируемые жилые здания на расчетный срок
- Проектируемые общественные здания на I очередь
- Линии напряжения 0,4кВ.
- Линии напряжения 10кВ.
- ЖИЛАЯ ЗОНА**
 - Дачи
 - Существующая усадебная застройка
 - Проектируемая усадебная застройка на I очередь
 - Проектируемая усадебная застройка на расчетный срок
 - Проектируемая усадебная застройка на пределах расчетного срока
- ОБЩЕСТВЕННО-ДЕЛОВАЯ ЗОНА**
 - Проектируемая общественная застройка
- РЕКРЕАЦИОННАЯ ЗОНА**
 - Луг, лес, кусты
 - Зеленые насаждения общего пользования
- КОММУНАЛЬНО-СКЛАДСКАЯ ЗОНА**
 - Коммунально-складская территория

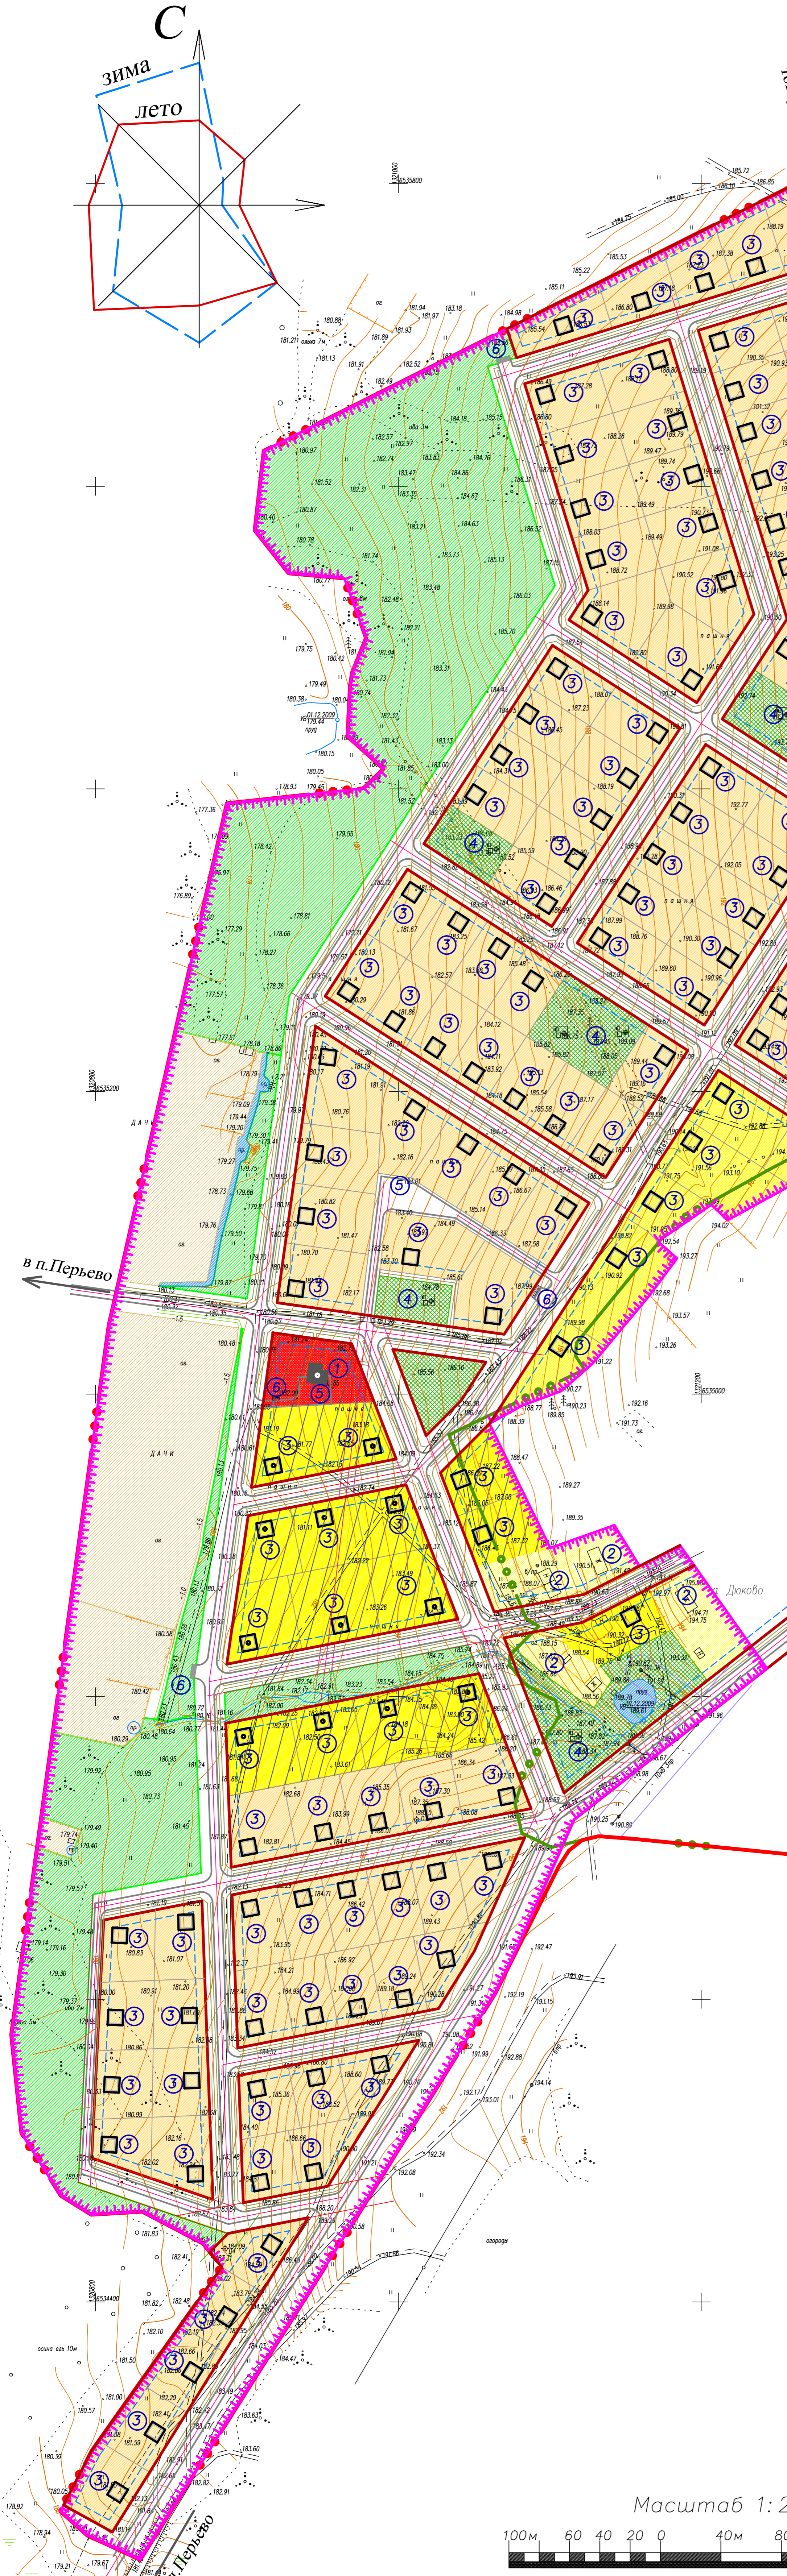


Технико-экономические показатели

N	Наименование	Существующее положение	Первая очередь	Расчетный срок	За пределами расчетного срока
ОБЩИЕ ДАННЫЕ					
1	Численность населения (чел)	11	16пост./15доч.	20пост./30доч.	25пост./41здоч.
2	Средний состав семьи по поселению (чел/семья)	2,8	2,8	2,8	2,8
3	Обеспеченность жилым фондом (м ² /чел)	25,0	28,0	30,0	30,0
4	Общая площадь жилого фонда (м ²)	275,0	1428,0	2100,0	13110,0
5	Количество квартир	4	18	25	156
ТЕРРИТОРИИ, га					
5	Площадь проекта планировки :	54,7	54,7	54,7	54,7
5.1	Территории общественной застройки	-	0,28	0,28	0,28
5.2	Территории жилой застройки				
	территории усадебной застройки	0,80	2,80	5,20	26,60
	дачи	3,20	3,20	3,20	3,20
5.3	Зеленые насаждения общего пользования	-	1,56	1,56	1,56
5.4	Коммунально-складские территории	-	0,007	0,007	0,007
5.5	Территории транспортной инфраструктуры	1,80	2,70	3,80	14,13
5.6	Луг, лес, кусты	48,3	8,10	8,10	8,10
5.7	Прочие территории	0,823	0,823	0,823	0,823
5.8	Территория специального назначения – охранная линия электропередач 10 кВ*	0,2*	0,2*	0,2*	0,2*
* – Сервитуты, не учтены в общей сумме					

Экспликация

№	Наименование	Этажн.	Кол.	Мат. стен		Примечание
				3	4	
Общественные здания						
1	Проектируемый магазин смешанных товаров торговой площадью до 100 м ²	1-2	1	кирпич/дерево		типовой проект
Жилые здания						
2	Проектируемый 1-квартирный усадебный жилой дом	1-2	131	кирпич/дерево		индивидуальный проект
3	Существующий 1-квартирный усадебный жилой дом	1-2	4	кирпич/дерево		индивидуальный проект
Плоскостные сооружения						
4	Детская площадка		5			
5	Автостоянка		2			
6	Площадка для установки мусорных контейнеров		5			
7	Хозяйственная площадка		5			

Масштаб 1:2000

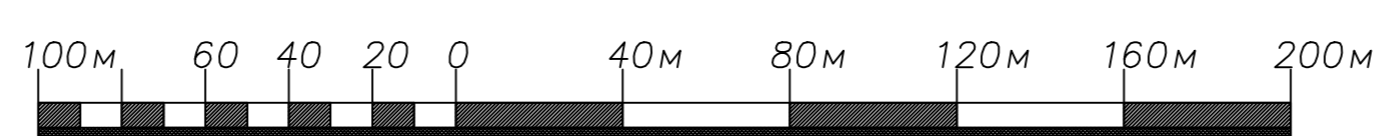

Объект 982

Генеральный план муниципального образования Спаское сельское поселение Вологодского муниципального района Вологодской области					
Изм.	Код	Лист	№ док	Подпись	Дата
Ген. директор	Кузнецова Н.Н.				
Гл. архитектор	Пьянкова И.С.				
Вед. архитектор	Беляева Е.А.				
Проект планировки части д. Дюково					Стация
Основной чертёж					Лист
					Масштаб
					1:2000
					ОАО "Головное ХППаП бюро"