


ПРОЕКТ ПЛАНИРОВКИ ЧАСТИ Д.ХОХЛЕВО. ОСНОВНОЙ ЧЕРТЕЖ, М 1:2000.

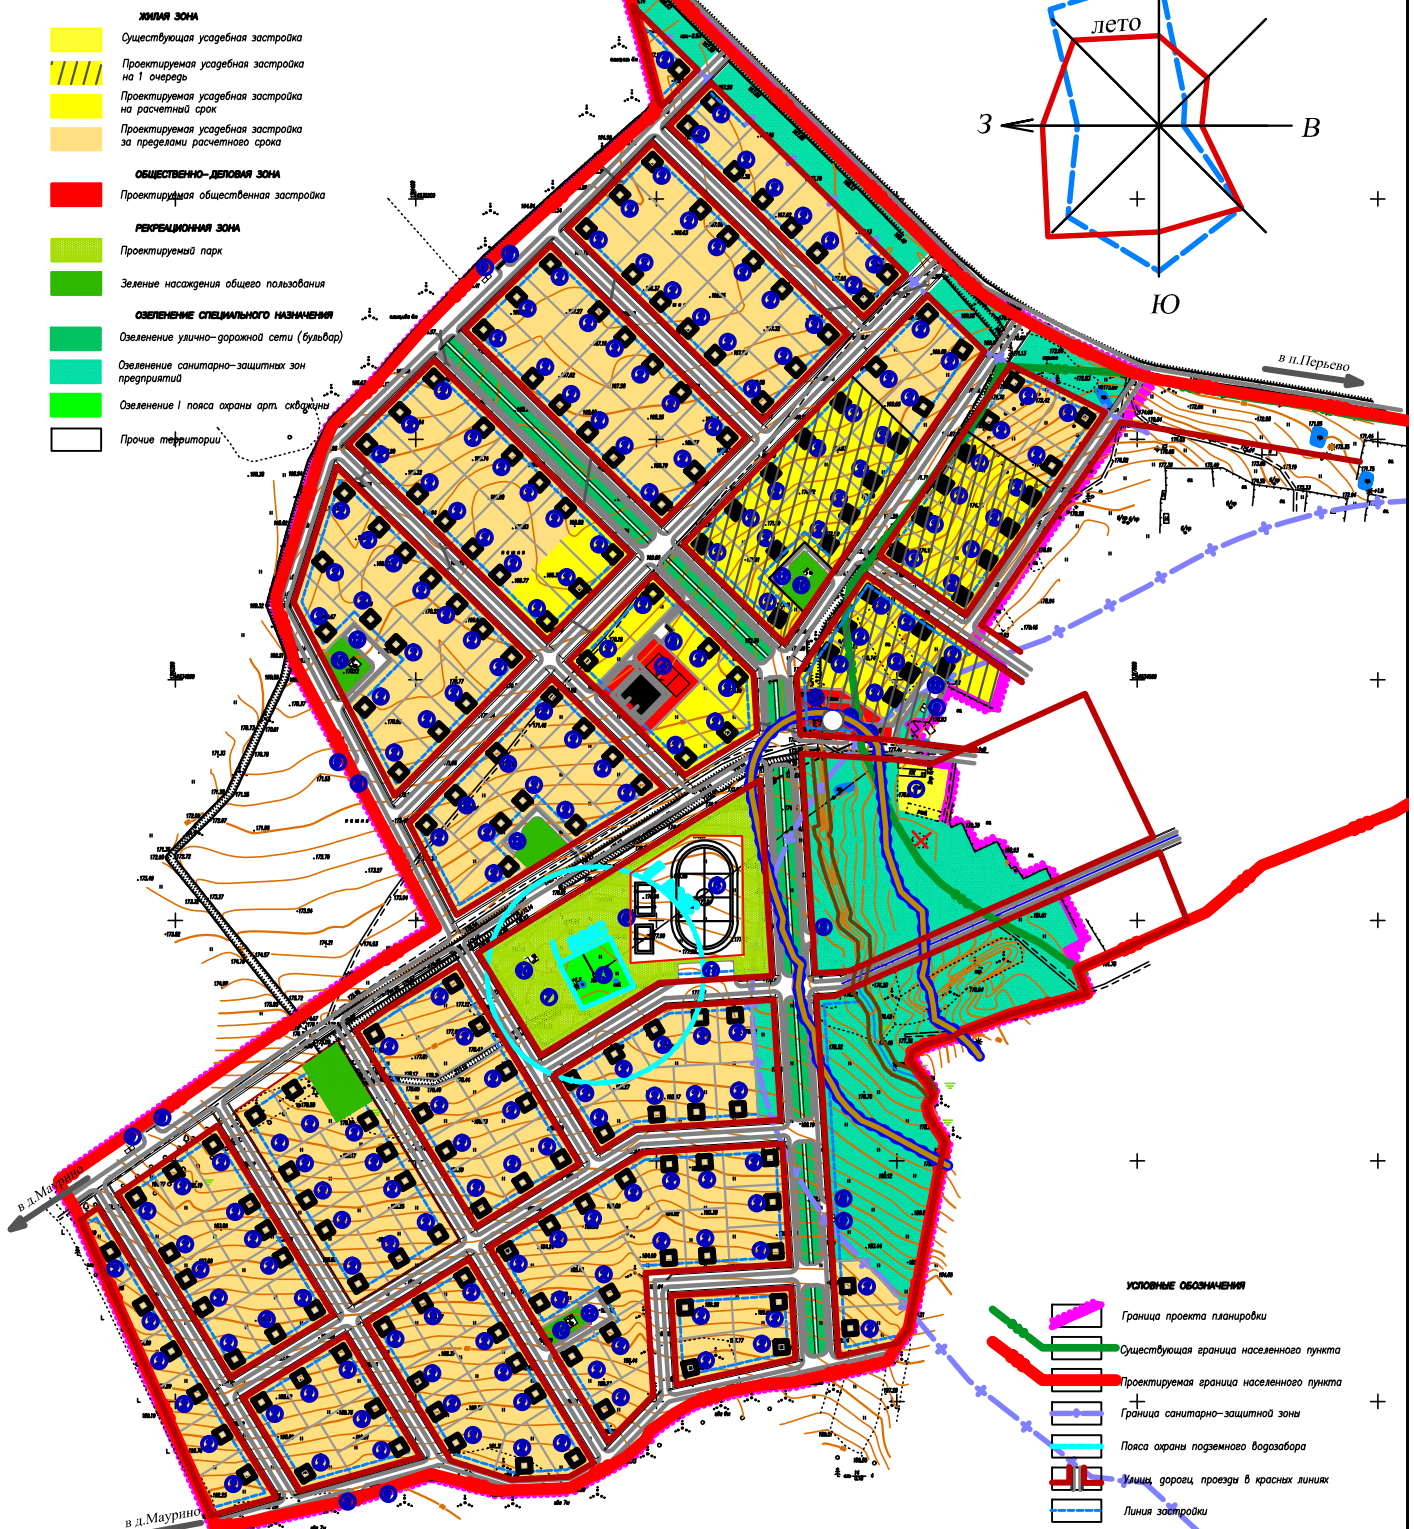

- ЖИЛИЯ ЗОНА**
- Существующая усадебная застройка
 - Проектируемая усадебная застройка на 1 очередь
 - Проектируемая усадебная застройка на расчетный срок
 - Проектируемая усадебная застройка за пределами расчетного срока
- ОБЩЕСТВЕННО-ДЕПОВАЯ ЗОНА**
- Проектируемая общественная застройка
- РЕКРЕАЦИОННАЯ ЗОНА**
- Проектируемый парк
 - Зеленое насаждение общего пользования
- ОЗЕЛЕНЕНИЕ СПЕЦИАЛЬНОГО НАЗНАЧЕНИЯ**
- Озеленение улично-дорожной сети (бульвар)
 - Озеленение санитарно-защитных зон предприятий
 - Озеленение I пояса охраны арт. скважины
- Прочие территории

- УСЛОВНЫЕ ОБОЗНАЧЕНИЯ**
- Граница проекта планировки
 - Существующая граница населенного пункта
 - Проектируемая граница населенного пункта
 - Граница санитарно-защитной зоны
 - Пояса охраны подземного водозабора
 - Линии дороги, проезды в красных линиях
 - Линия застройки
 - Водоохранная зона
 - Прибрежно-защитная полоса
 - Береговая полоса
 - Проектируемый трубопровод
 - Существующие жилые здания
 - Существующие хозяйственные постройки
 - Проектируемые жилые здания на I очередь
 - Проектируемые жилые здания на расчетный срок
 - Проектируемые общественные здания на I очередь
 - Проектируемые общественные здания на расчетный срок
 - Снос хозяйственной постройки
 - Линии напряжения 0,4кВ
 - Линии напряжения 10кВ
 - Трансформаторная подстанция

Экспликация


№	Наименование	Этажи	Кол.	Мат. стен	Примечание
Жилые здания					
1	Существующий 1-квартирный усадебный жилой дом	1-2	1	кирпич/дерево	индивидуальный проект
2	Проектируемый 1-квартирный усадебный жилой дом	1-2	204	кирпич/дерево	индивидуальный проект
Общественные здания					
3	Проектируемый магазин смешанных товаров торговой площадью до 100 м ²	1-2	1	кирпич/дерево	типовой проект
4	Проектируемый детский сад на 50 мест	1-2	1	кирпич	типовой проект
Площадные сооружения					
5	Проектируемый стадион		1		типовой проект
6	Проектируемые спортивные площадки		1		типовой проект
7	Сбор		1		
8	Площадка для установки мусорных контейнеров		8		
9	Хозяйственная площадка		6		
10	Детская площадка		4		индивидуальный проект
11	Автостоянка		2		
12	Развортная площадка		5		
Сооружения специального назначения					
13	Скважина		1		

Технико-экономические показатели

N	Наименование	Ориентирующее положение	Первая очередь	Расчетный срок	За пределами расчетного срока
ОБЩИЕ ДАННЫЕ					
1	Численность населения (чел)	3	Вост./Взрч	Вост./Взрч	Вост./Взрч
2	Ферный состав семьи по поселению (чел/семья)	2,8	2,8	2,8	2,8
3	Обеспеченность жилищным фондом (м ² /чел)	25,0	26,0	30,0	30,0
4	Общая площадь жилого фонда (м ²)	75,0	219,0	3030,0	17220,0
5	Количество квартир	1	27	38	285
ТЕРРИТОРИИ кв					
5	Площадь проекта планировки:	62,5	62,5	62,5	62,5
5.1	территории общественной застройки	-	0,25	0,70	0,70
5.2	территории жилой застройки:				
5.2.1	территории усадебной застройки	0,19	8,90	14,30	32,65
5.3	Производственные территории:				
5.3.1	территории коммунально-складских зон (объекта)	0,01	-	-	-
5.3.2	Зеленое насаждение общего пользования (за исключением скважины)	-	0,2	2,0	2,44
5.4	территории транспортной инфраструктуры:	1,10	2,98	18,40	18,40
5.4.1	Озеленение санитарно-защитной зоны предприятий	-	0,05	7,0	7,0
5.6	Лес	0,05	0,05	-	-
5.7	Иле	40,00	30,00	6,98	-
5.8	Кусты	2,60	2,24	-	-
5.9	Площади	16,90	16,45	11,81	-
5.10	Сквозь	0,30	0,08	-	-
5.11	Прочие территории	1,24	1,1	0,11	0,11
5.12	Озеленение I пояса охраны арт. скважины	0,20	0,20	0,20	0,20
6	Скважины:				
6.1	территории санитарно-защитных зон	2,198*	2,198*	2,198*	2,198*

* не учтены в общей сумме

Масштаб 1:2000

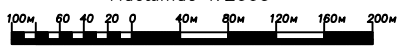

Объект 982

генеральный план территориального образования «Спаское сельское поселение Вологодского муниципального района Вологодской области»

Генеральный план территории: № П-42

Масштаб: 1:2000

ОАО «Госстрой ХИТИ Бор»