


ПРОЕКТ ПЛАНИРОВКИ ЧАСТИ д.ДЮКОВО.

Схема инженерной инфраструктуры.

Водоснабжение и водоотведение.

М 1:2000

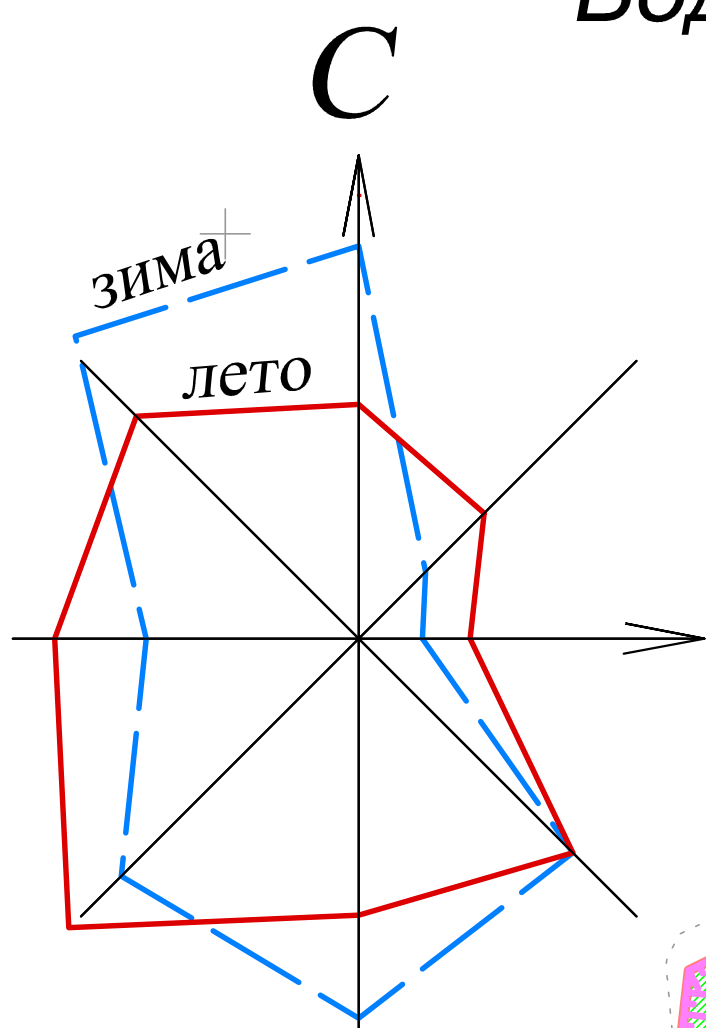

Условные обозначения

- Граница проекта планировки
- Существующая граница населенного пункта
- Проектируемая граница населенного пункта
- Граница охранной зоны линии электропередач
- Улицы, дороги, проезды в красных линиях
- Линия застройки
- Проектируемый трубопровод
- Существующие жилые здания
- Существующие хозяйственные постройки
- Проектируемые жилые здания на I очередь
- Проектируемые жилые здания на расчетный срок
- Проектируемые общественные здания на I очередь
- Линии напряжения 0,4КВ.
- Линии напряжения 10КВ.
- ЖИЛАЯ ЗОНА**
- Дачи
- Существующая усадебная застройка
- Проектируемая усадебная застройка на I очередь
- Проектируемая усадебная застройка на расчетный срок
- Проектируемая усадебная застройка на пределах расчетного срока
- ОБЩЕСТВЕННО-ДЕЛОВАЯ ЗОНА**
- Проектируемая общественная застройка
- РЕКРЕАЦИОННАЯ ЗОНА**
- Луг, лес, кусты
- Зеленые насаждения общего пользования
- КОММУНАЛЬНО-СКЛАДСКАЯ ЗОНА**
- Коммунально-складская территория


На КОС п. Перьево
Ø300пз
в п.Перьево

В сеть КТ п. Перьево
Ø200пз

ИНЖЕНЕРНАЯ ИНФРАСТРУКТУРА

- Существующий водопровод
- Проектируемый водопровод (на I очередь строительства)
- Проектируемый водопровод (на расчетный срок)
- Диаметр сети водопровода (наружный)
- Проектируемая самотечная бытовая канализация (1 очередь)
- Проектируемая самотечная бытовая канализация (расчетный срок)
- Смотровой колодец на сети канализации
- Диаметр сети канализации (условный проход)

Масштаб 1:2000

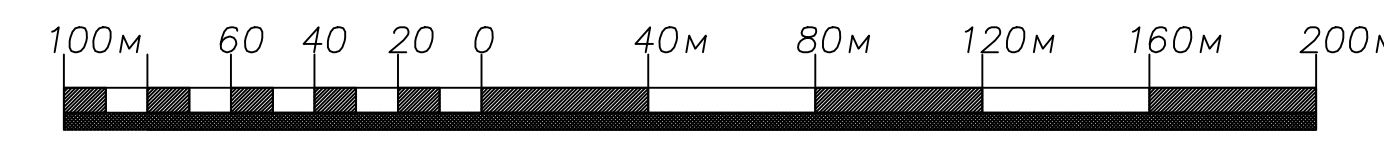

Технико-экономические показатели

N	Наименование	Существующее положение	Первая очередь	Расчетный срок	За пределами расчетного срока
ОБЩИЕ ДАННЫЕ					
1	Численность населения (чел)	11	16пост./15доч.	20пост./30доч.	25пост./41доч.
2	Средний состав семьи по поселению (чел/семья)	2,8	2,8	2,8	2,8
3	Обеспеченность жилым фондом (м ² /чел)	25,0	28,0	30,0	30,0
4	Общая площадь жилого фонда (м ²)	275,0	1428,0	2100,0	13110,0
5	Количество квартир	4	18	25	156
ТЕРРИТОРИИ, га					
5	Площадь проекта планировки :	54,7	54,7	54,7	54,7
5.1	Территории общественной застройки	-	0,28	0,28	0,28
5.2	Территории жилой застройки				
	территории усадебной застройки	0,80	2,80	5,20	26,60
	дачи	3,20	3,20	3,20	3,20
5.3	Зеленые насаждения общего пользования	-	1,56	1,56	1,56
5.4	Коммунально-складские территории	-	0,007	0,007	0,007
5.5	Территории транспортной инфраструктуры	1,80	2,70	3,80	14,13
5.6	Луг, лес, кусты	48,3	8,10	8,10	8,10
5.7	Прочие территории	0,823	0,823	0,823	0,823
5.8	Территория специального назначения – охранная линия электропередач 10 кВ*	0,2*	0,2*	0,2*	0,2*
* – Сервитуты, не учтены в общей сумме					

Экспликация

№	Наименование	Этажн.	Кол.	Мат. стен	Примечание
1	2	3	4	5	6
Общественные здания					
1	Проектируемый магазин смешанных товаров торговой площадью до 100 м ²	1-2	1	кирпич/дерево	типовой проект
Жилые здания					
2	Проектируемый 1-квартирный усадебный жилой дом	1-2	131	кирпич/дерево	индивидуальный проект
3	Существующий 1-квартирный усадебный жилой дом	1-2	4	кирпич/дерево	индивидуальный проект
Плоскостные сооружения					
4	Детская площадка		5		
5	Автостоянка		2		
6	Площадка для установки мусорных контейнеров		5		
7	Хозяйственная площадка		5		

Объект 982

Генеральный план муниципального образования Спаское сельское поселение Вологодского муниципального района Вологодской области					
Изм.	Код	Лист	№ок	Подпись	Дата
Ген директор	Кузнецова				
Гл.архитектор	Пьянкова				
ГИП	Друевская				
Вед инженер	Иванова				
Проект планировки части д.Дюково				Стадия	Лист
Схема инженерной инфраструктуры. Водоснабжение и водоотведение.				ПП	ПП-ВВБ
				Масштаб	1:2000
				ОАО "Глобное ХППАБ Бюро"	