

Утверждена


Постановлением Администрации Спасского сельского

поселения от _____ № _____

Схема расположения земельного участка на кадастровом плане территории



Условный номер земельного участка :ЗУ1		
Площадь земельного участка		400м ²
Обозначение характерных точек границы	Координаты, м (МСК-35)	
	X	Y
1	2	3
n1	347503	2326869
1	347501	2326881
2	347497	2326880
3	347494	2326900
4	347484	2326899
n2	347483	2326899
n3	347486	2326878
n4	347488	2326866
n1	347503	2326869

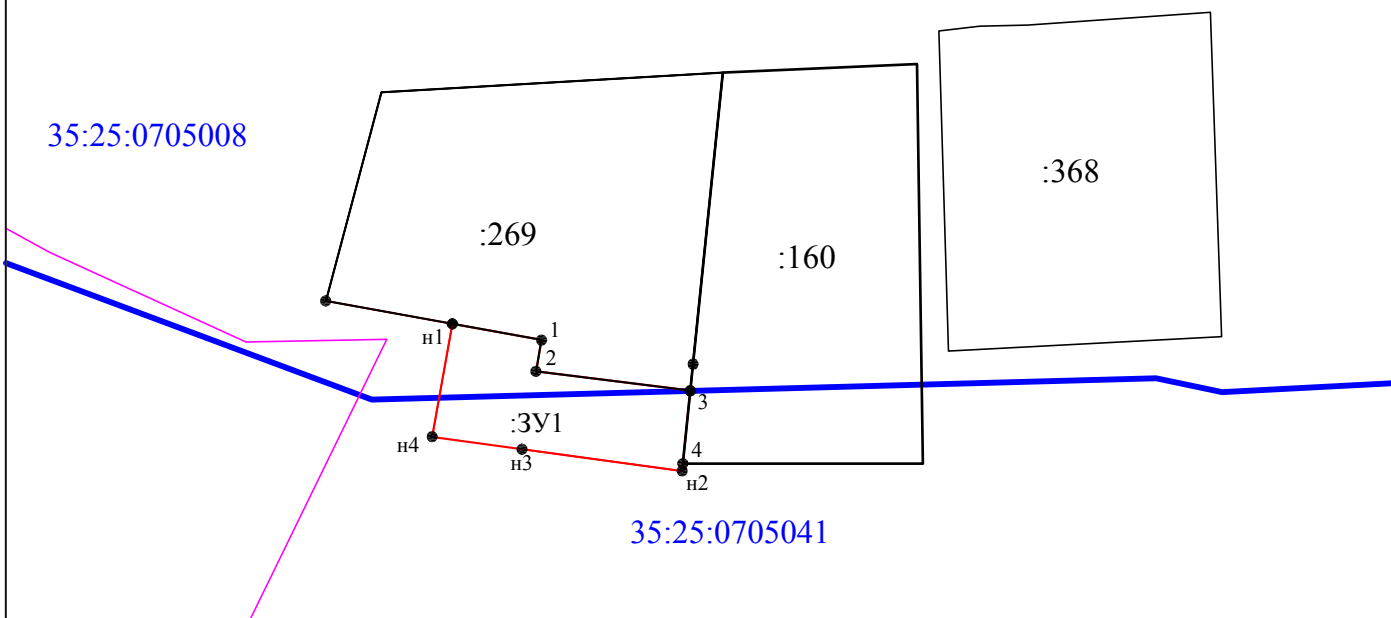

Масштаб 1:1000

Условные обозначения:

- -Граница образуемого земельного участка
- - Существующая граница земельного участка
- - Граница кадастрового квартала
- - Граница населенного пункта