


Проект планировки земельного участка в д. Жилино Вологодского района

План современного использования территории

(Опорный план)

М 1:1000

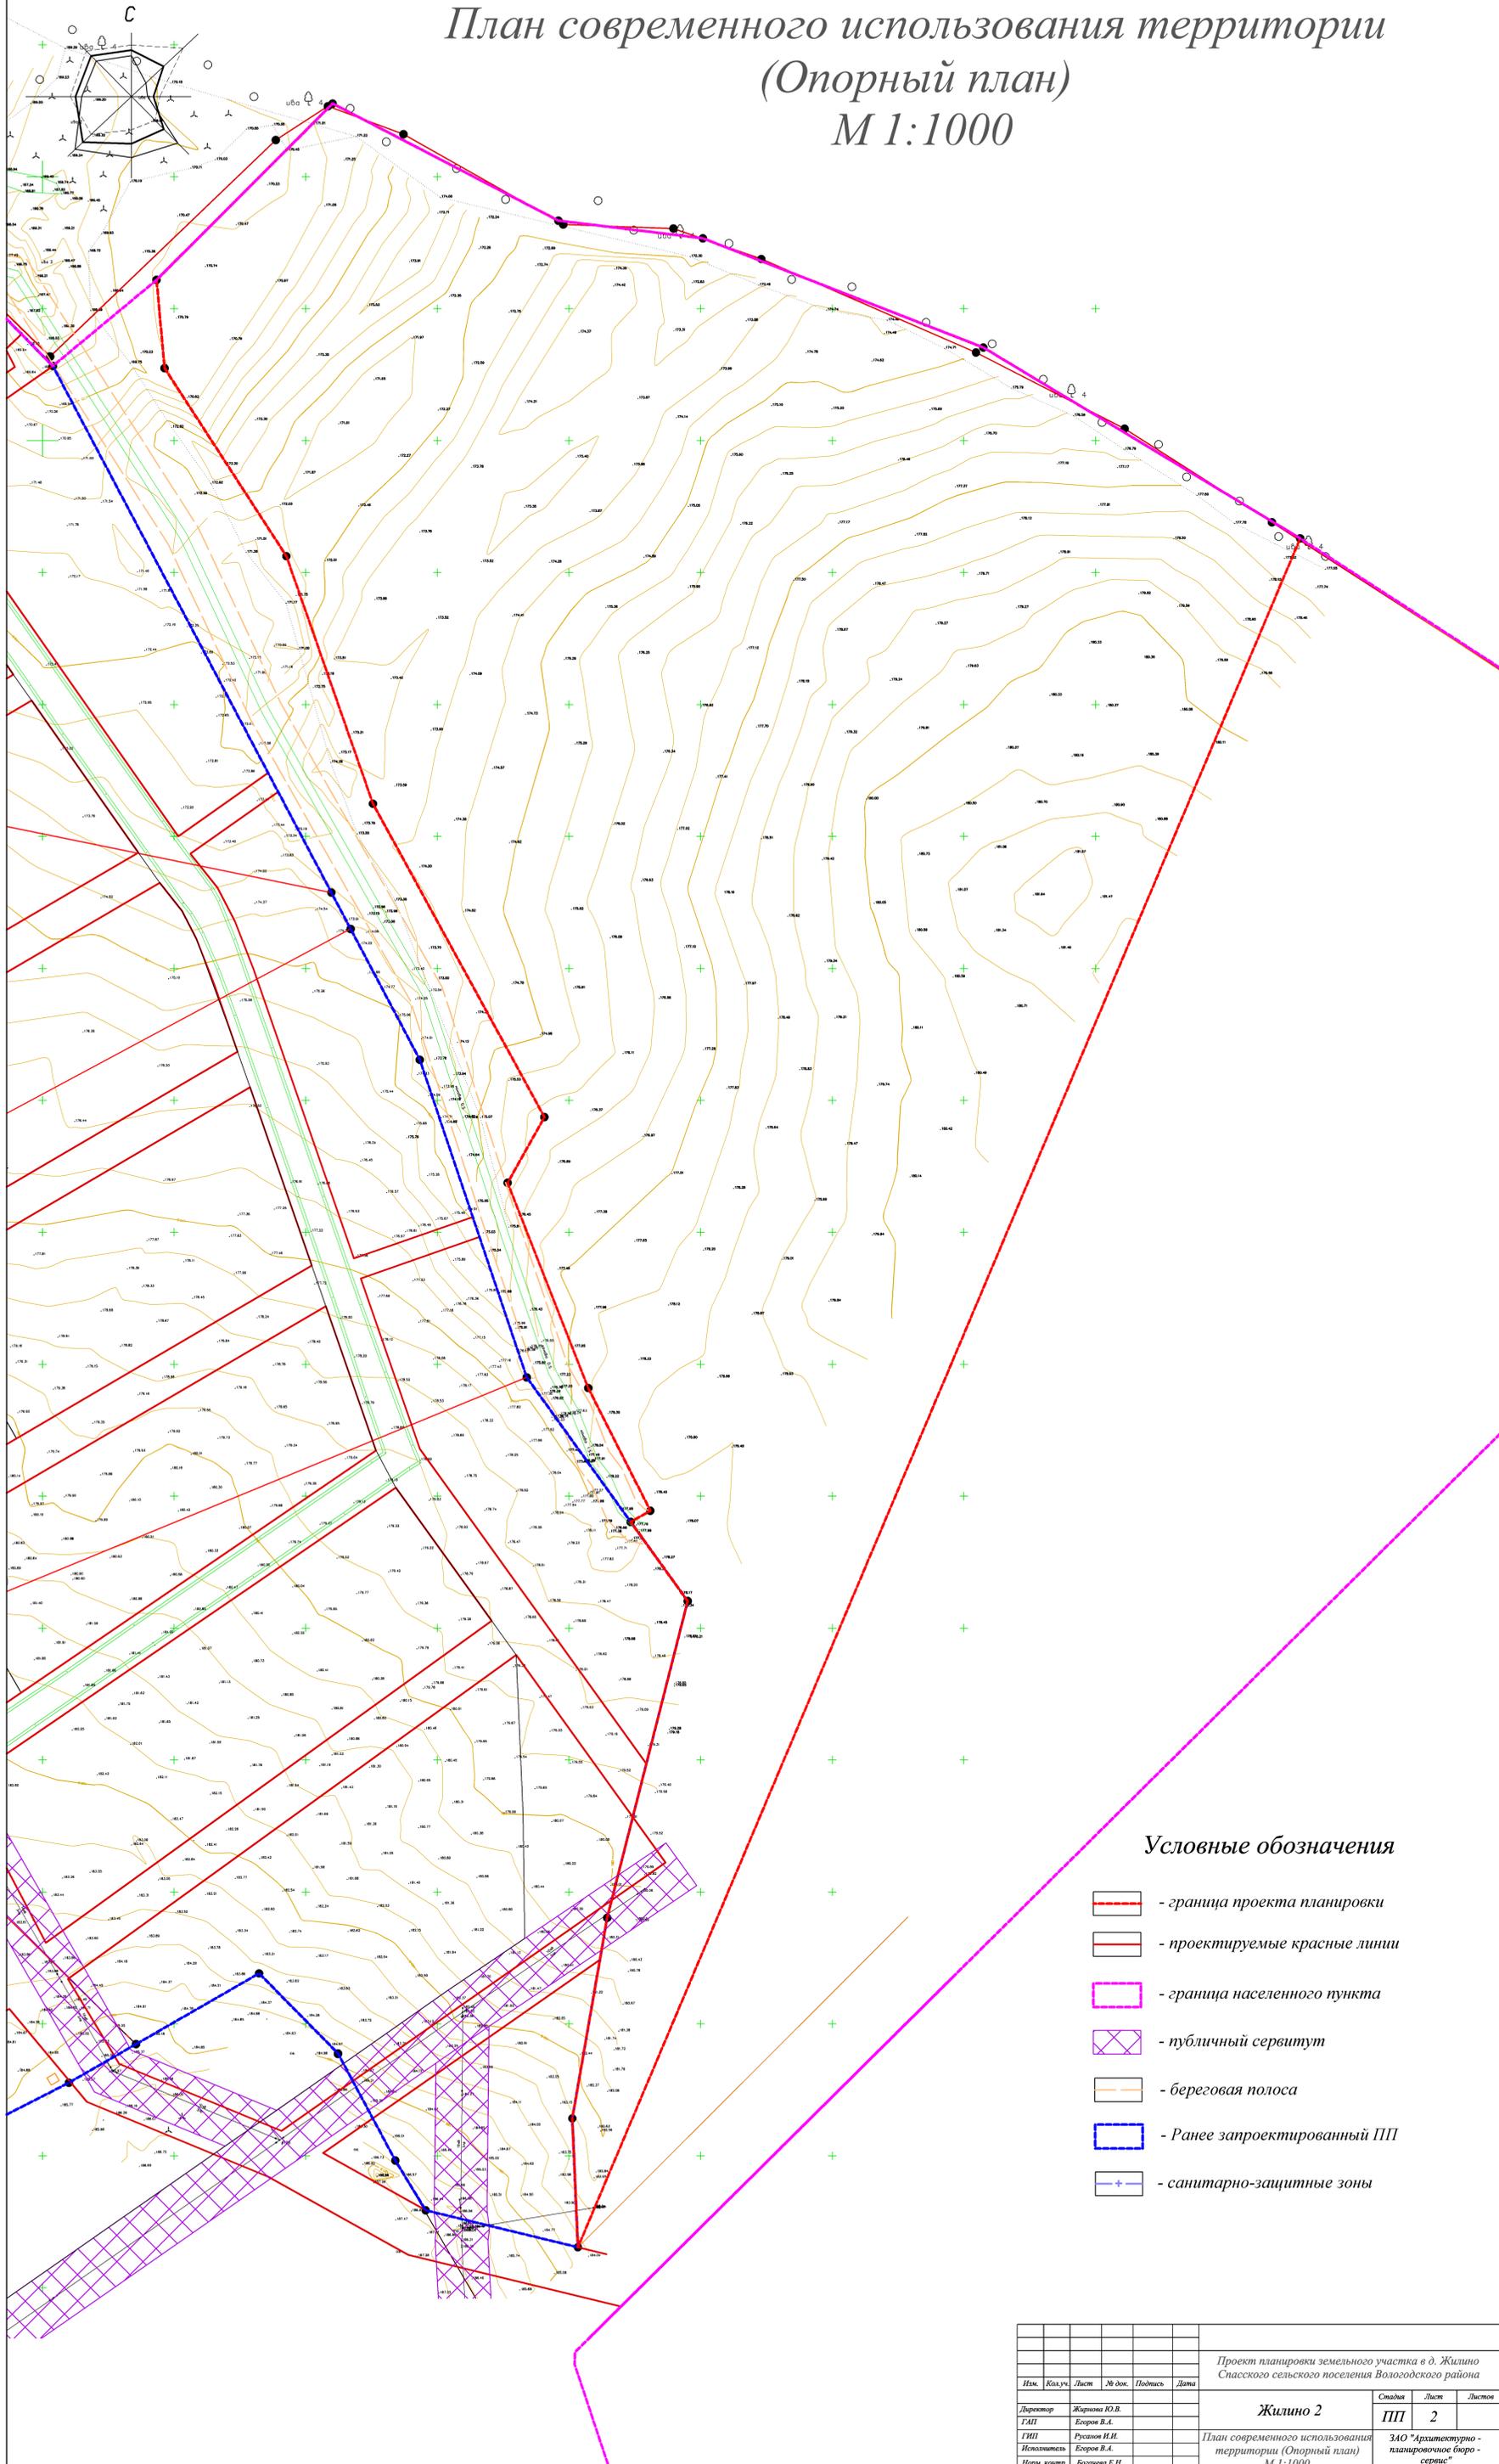

Условные обозначения

- граница проекта планировки
- проектируемые красные линии
- граница населенного пункта
- публичный сервитут
- береговая полоса
- Ранее запроектированный ППЗ
- санитарно-защитные зоны

Изм.	Кач.	Лист	№ док.	Подпись	Дата	Проект планировки земельного участка в д. Жилино Спасского сельского поселения Вологодского района		
						Жилино 2		
Лектор	Жилино Ю.В.							
ГМП	Егоров В.А.					ПП	2	
ГМП	Русин И.И.					ЗАО "Архитектурно-планировочное бюро - сервис"		
Исполнитель	Егоров В.А.					План современного использования территории (Опорный план) М 1:1000		
Норм. контр.	Богачева Е.И.							