


Проект планировки земельных участков с К№
 35:25:0603076:195, 35:25:0603076:197,
 35:25:0603076:193, 35:25:0603076:192,
 35:25:0603076:191
 площадь 24,60 Га в д.Токарево
 Схема вертикальной планировки и инженерной
 подготовки территории
 М 1:1000

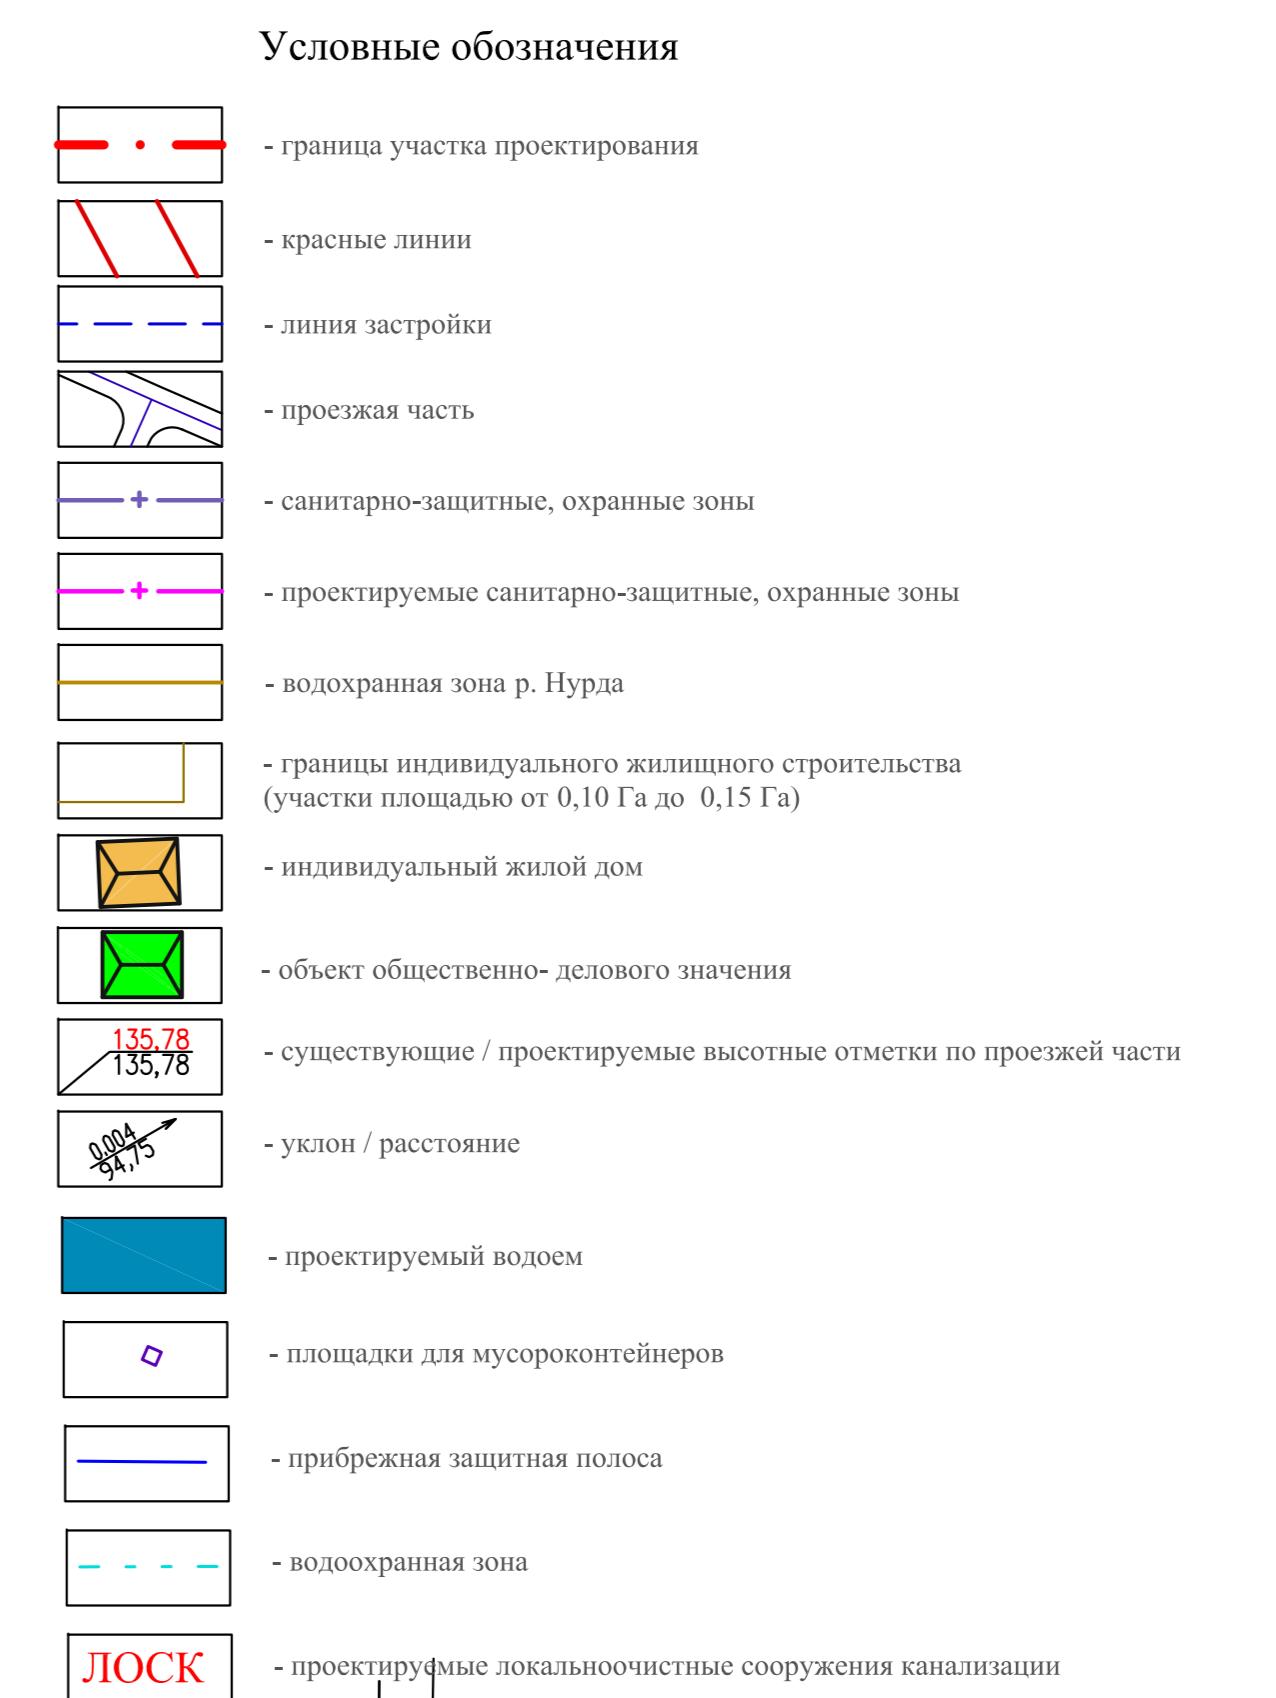

Проект планировки земельных участков с К№ 35:25:0603076:195,
 35:25:0603076:197, 35:25:0603076:193, 35:25:0603076:192,
 35:25:0603076:191
 площадь 24,60 Га в д.Токарево

изм/вн. уч.	лист	№ док.	Подпись	Дата
Директор				
ГИИ				
Архитектор				

Стадия Лист Листов

ППП 5

Схема вертикальной планировки и инженерной подготовки территории
 М 1:1000

ООО "ВПСК"