


Утверждена

Постановлением Спасского сельского

поселения от _____ № _____

Схема расположения земельного участка

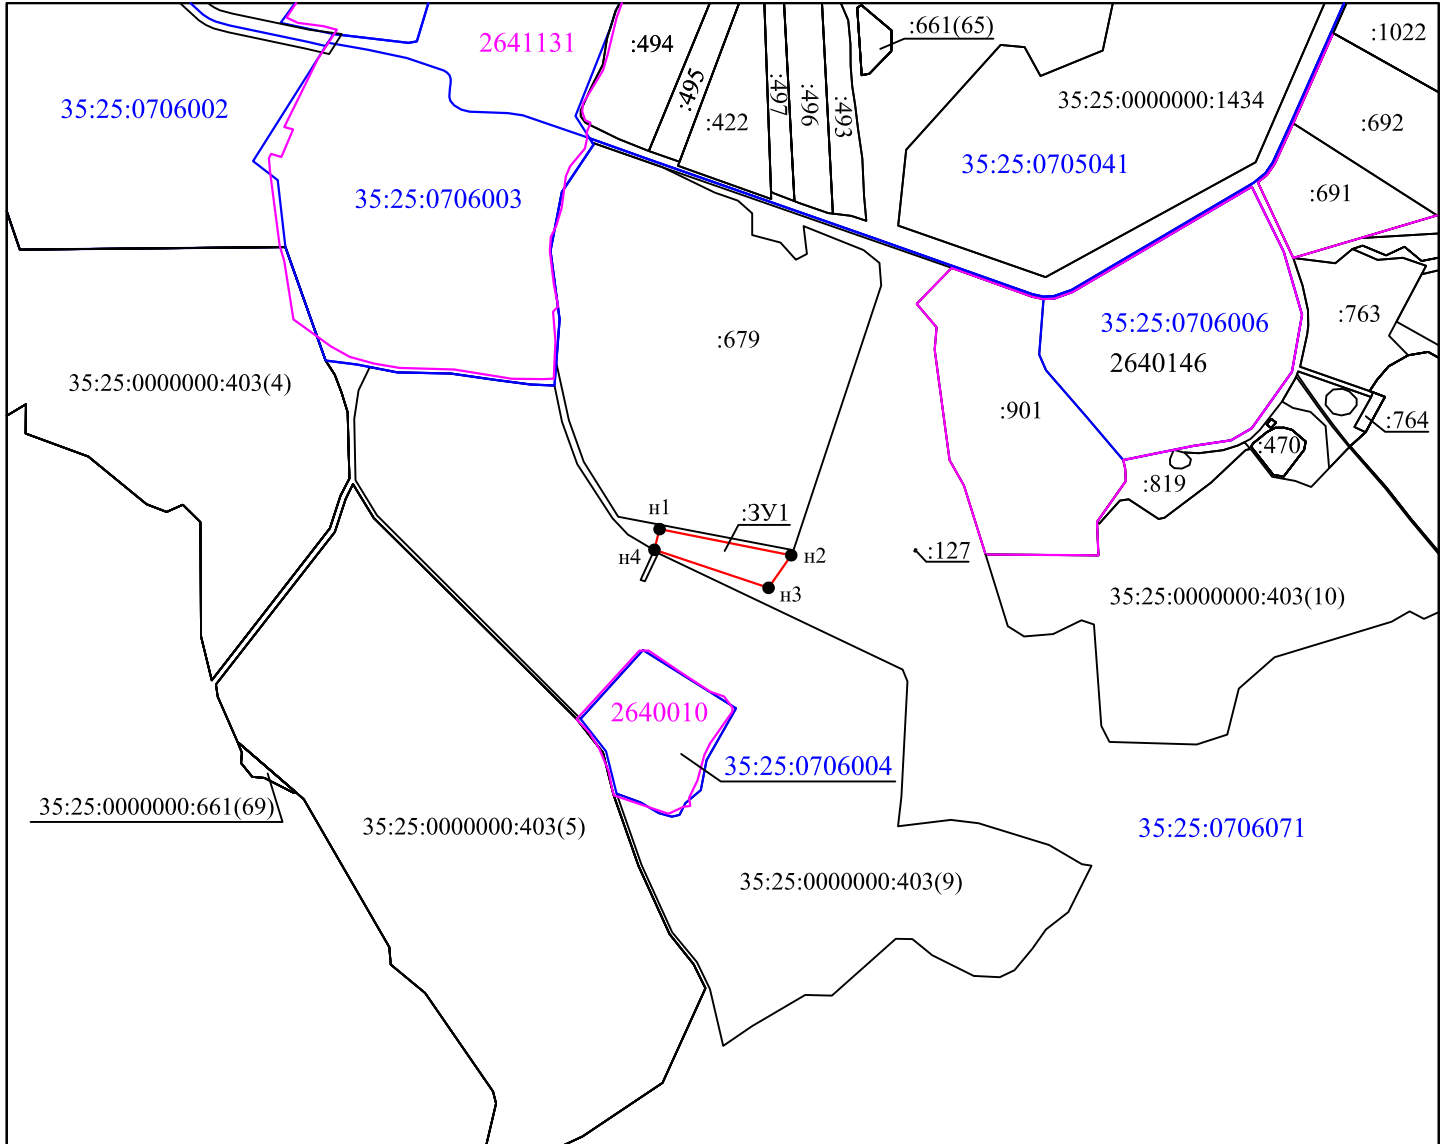

Условный номер земельного участка 35:25:0706071:3У1		
Площадь земельного участка 14635 кв.м.		
Площадь охранный зоны 984 кв.м.		
Обозначение характерных точек границ	Координаты, м. (МСК-35)	
	X	Y
н1	342952,94	2324490,76
н2	342901,05	2324751,94
н3	342836,4	2324706,97
н4	342911,94	2324480,57
Образование земельного участка осуществляется из земель запаса с К№ 35:25:0000000:293		

Условные обозначения:

- - граница образуемого земельного участка
- - существующая граница земельного участка
- - граница кадастрового квартала
- - граница населенного пункта
- 35:25:0706071 - номер кадастрового квартала
- 2641131 - обозначение объекта землеустройства
- :679 - кадастровый номер земельного участка
- н1 - обозначение характерной точки границы земельного участка