
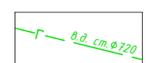
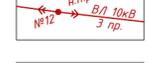
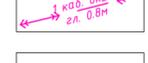
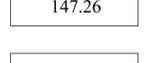
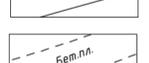


-  газопровод
-  линия связи
-  линия электропередач н. напряжения
-  линия электропередач в. напряжения
-  эл/кабель высокого напряжения
-  эл/кабель низкого напряжения
-  водопровод
-  проектируемая линия связи
-  проектируемый отвод на период строительства
-  проектируемые красные линии (согласно ГК РФ)
-  подъездная дорога ПАО "Газпром"
-  проектируемая высотная отметка, м
фактическая высотная отметка, м
-  направление движения
-  грунтовая дорога
-  дорога с бетонным покрытием

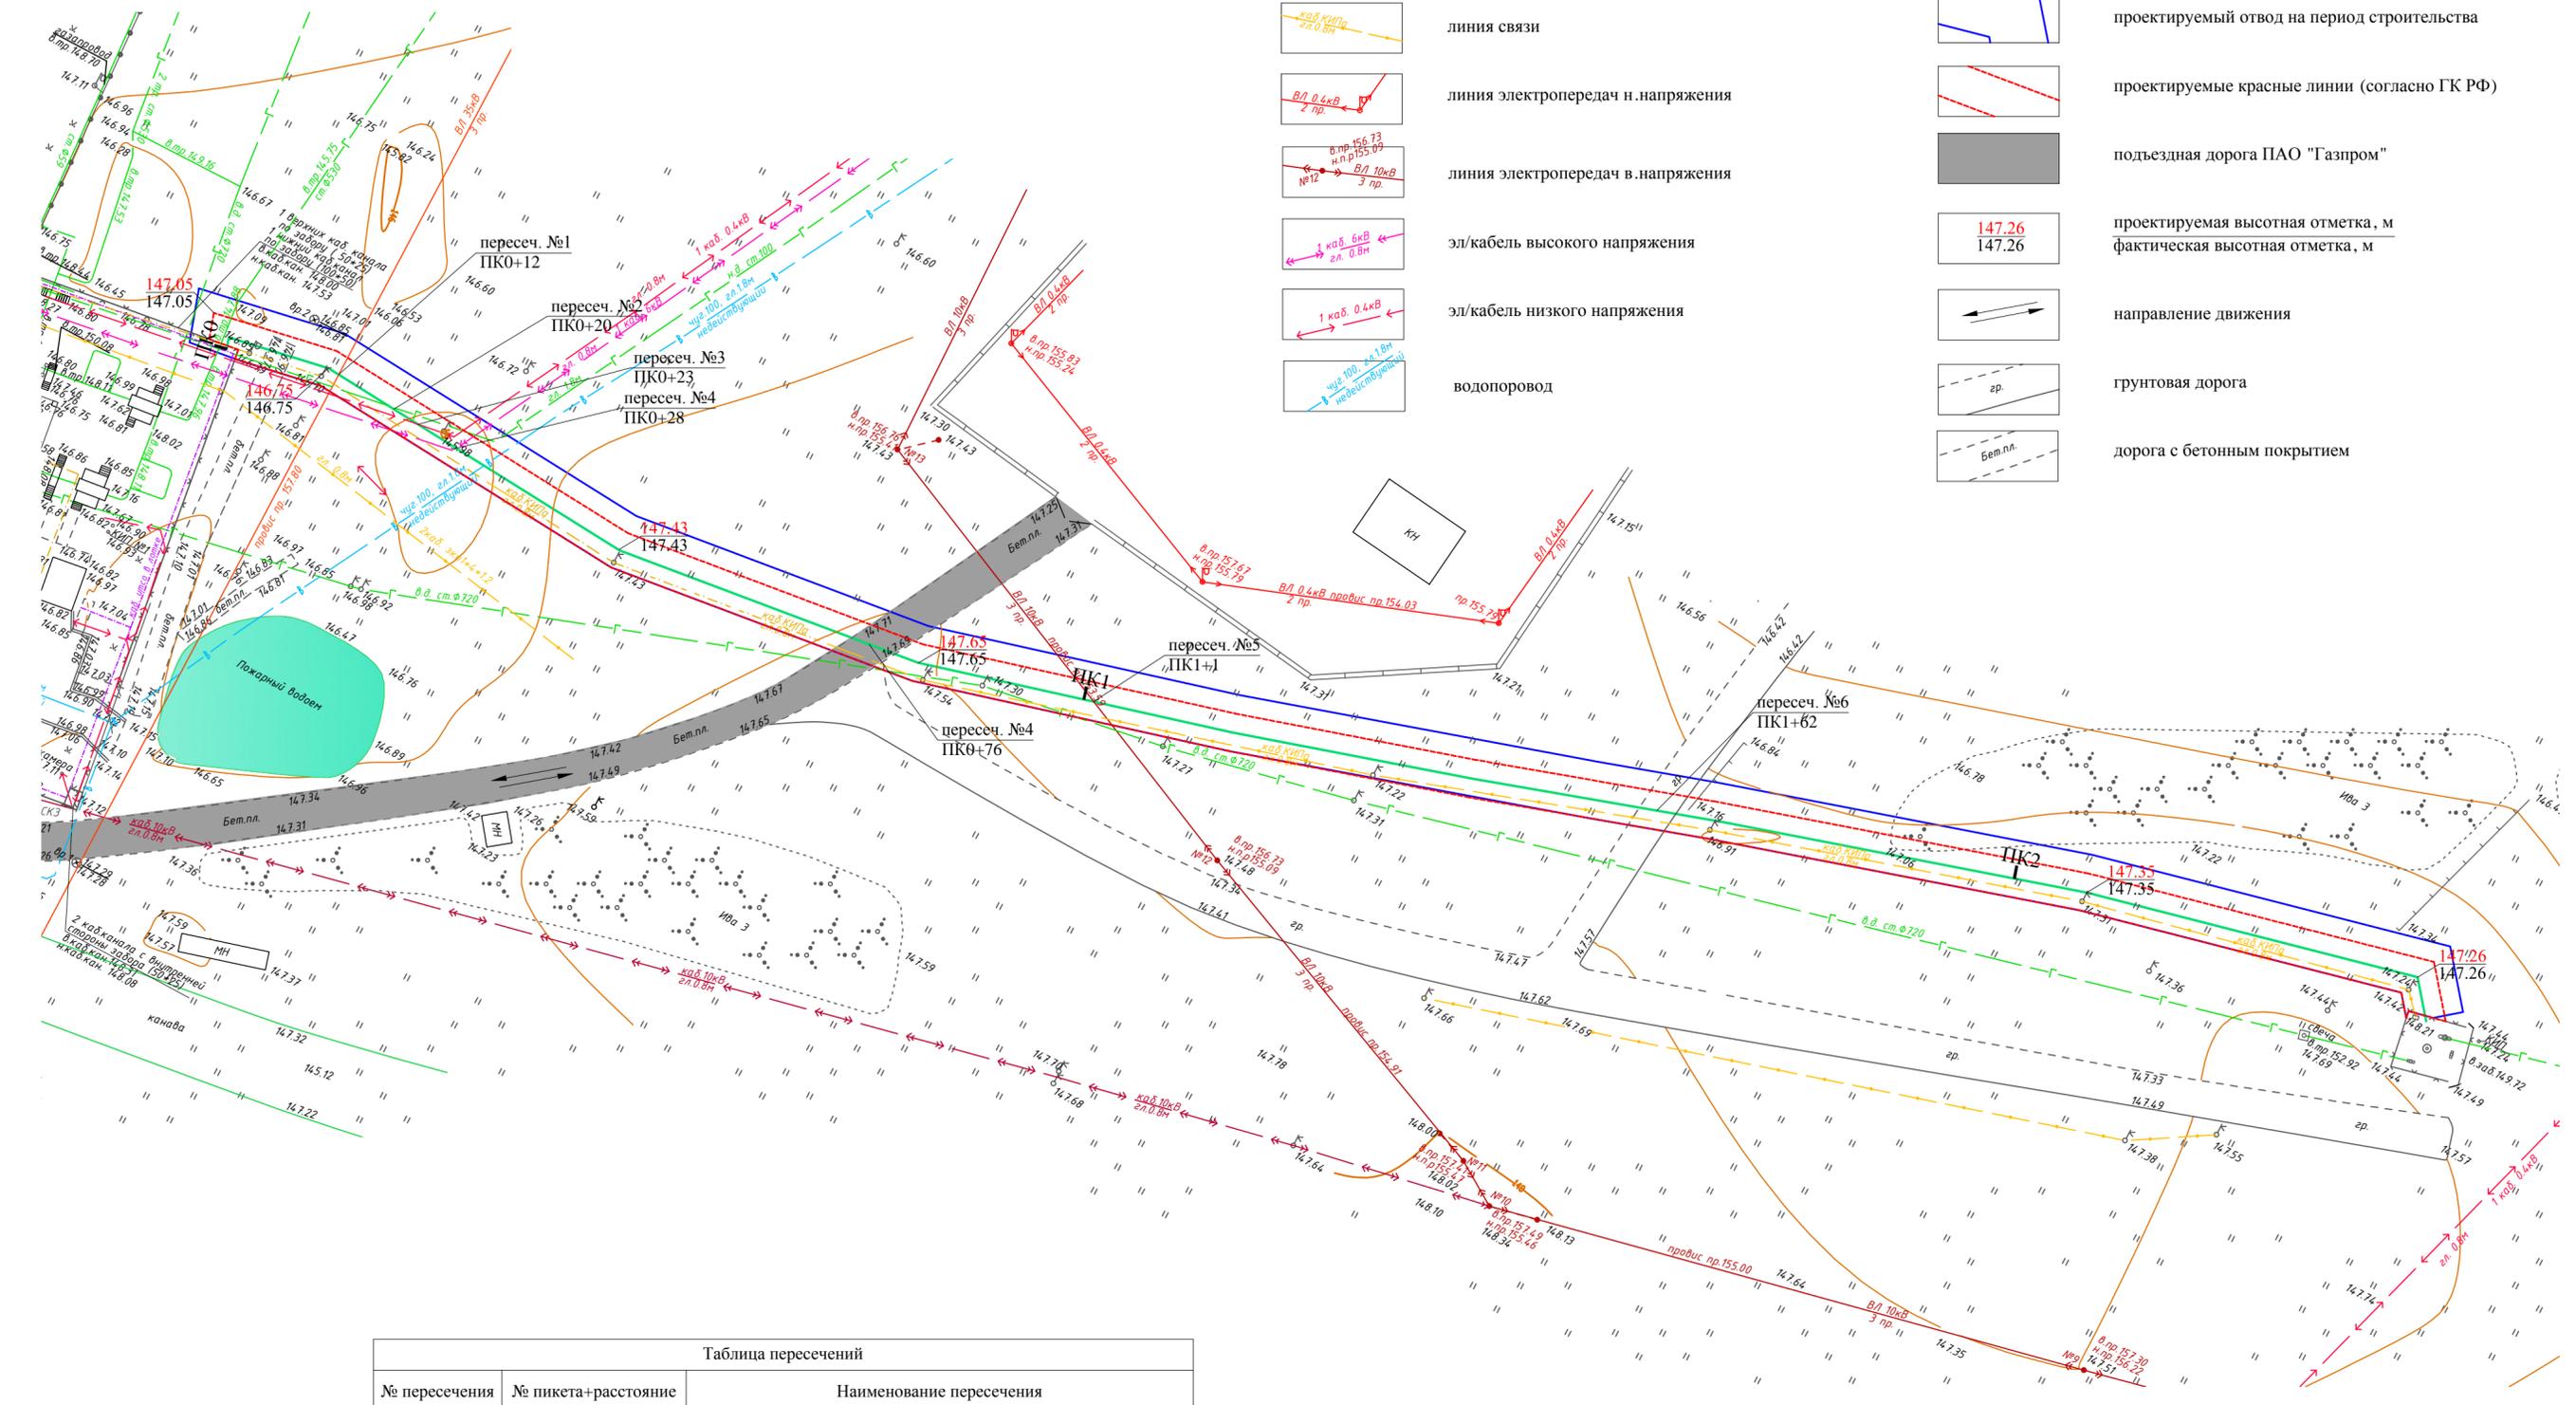

№ пересечения	№ пикета+расстояние	Наименование пересечения
1	ПК0+12	ВЛ35 кВ, 3пр.
2	ПК0+20	газопровод низкого давления, сталь 100, гл. 0,8м
3	ПК0+23	эл/кабель 0,4 кВ 1пр., гл. 0,8м
4	ПК0+28	эл/кабель 6 кВ 1пр., 0,8м
5	ПК0+76	подъездная дорога ПАО "Газпром" (покрытие бет.плиты)
6	ПК1+1	ВЛ10 кВ, 3 пр.
7	ПК1+62	грунтовая дорога

Изм.				Лист				Дата				Документация по планировке территории (проект планировки и проект межевания территории для размещения объекта: "Оснащение ИТСО объектов ООО "Газпром трансгаз Ухта")			
Разраб.				Лист				Дата				ТОМ 2. Проект планировки территории. Материалы по обоснованию			
Пров.				Лист				Дата				3			
Гл. спец.				Лист				Дата				Схема организации улично-дорожной сети и движения транспорта на соответствующей территории. Схема вертикальной планировки и инженерной подготовки территории М1:500			
Н. контр.				Лист				Дата				 ДОАО "ГАЗПРОКТЕКНИНГ"			

Согласовано:
Взам. инж. Н.
Полр. и дата
Инж. Н. подл.