


**Генеральный план муниципального образования Спасское сельское поселение
Вологодского муниципального района Вологодской области.**

Фрагмент генерального плана. Основной чертеж, М 1:10 000

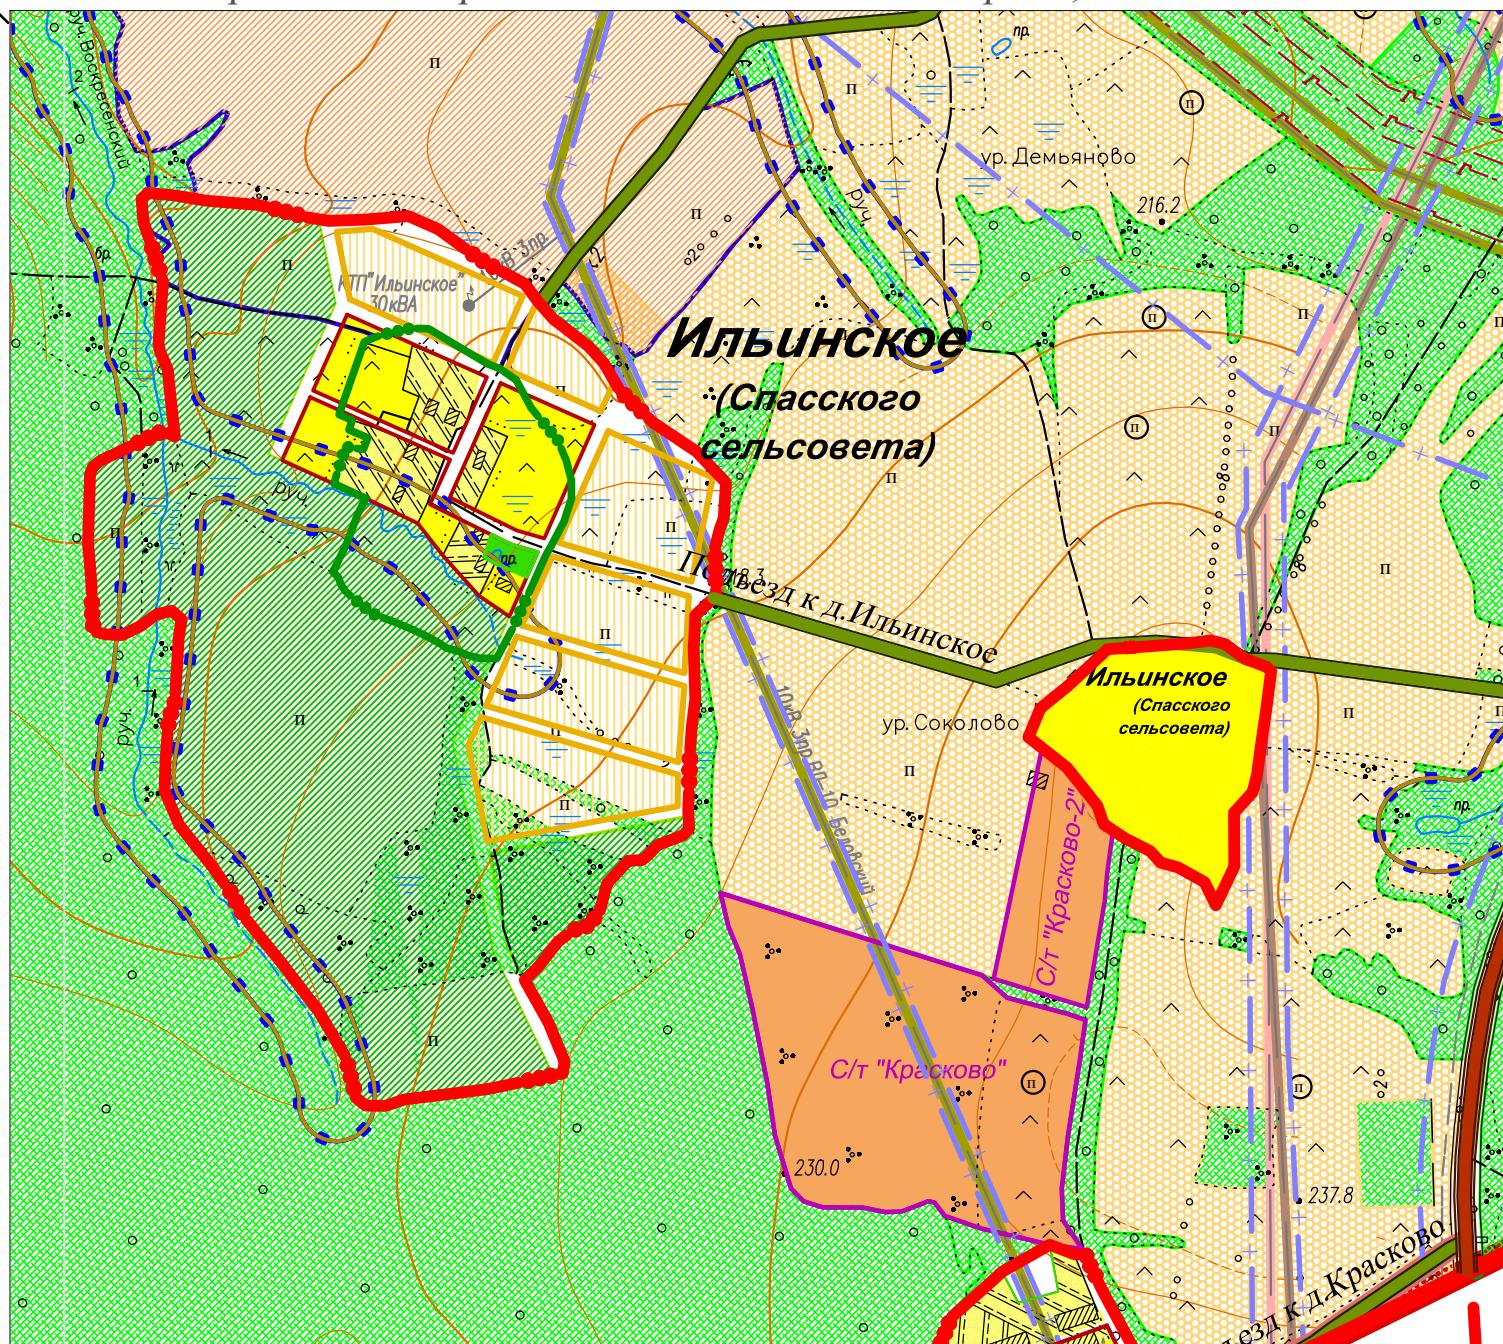

УСЛОВНЫЕ ОБОЗНАЧЕНИЯ:

Сущ. йочередь РС	границы населенных пунктов
Сущ. йочередь РС	граница города Вологда
Сущ. йочередь РС	территории населенных пунктов
Сущ. йочередь РС	территории промышленных предприятий
Сущ. йочередь РС	Земли сельскохозяйственного назначения
Сущ. йочередь РС	сельскохозяйственные угодья
Сущ. йочередь РС	леса в границах с/х предприятий
Сущ. йочередь РС	Транспортная инфраструктура
Сущ. йочередь РС	автодороги местного (внутрирайонного) значения
Сущ. йочередь РС	Охрана окружающей среды
Сущ. йочередь РС	границы санитарно-защитной зоны (СЗЗ)
Сущ. йочередь РС	водоохранная зона
Сущ.	прибрежно-защитная полоса
Сущ.	Инженерная инфраструктура
Сущ.	линия электропередач 10 кВ
Сущ.	линия электропередач 35 кВ
Сущ.	линия электропередач 110 кВ
Сущ.	Зоны специального назначения
кладбище	кладбище
кладбище	кладбище
артезианская скважина	артезианская скважина
ФОК, спорткомплекс	ФОК, спорткомплекс

ПРИМЕЧАНИЕ:

1. Береговые полосы составляют от 5 до 20 метров не показаны на данном чертеже, т.к. в М 1:10000 они будут составлять от 0,5 мм до 2мм, что очень затруднит работу с планом.
2. Границы земель энергетики на данном чертеже показаны линиями бдигу из-за невозможности корректно нанести их в М 1:10000.