Генеральный план Спасского сельского поселения Вологодского муниципального района Вологодской области. Схема инженерной инфраструктуры. Электроснабжение и телефонизация.М 1:10000.

Землепользование

Земли сельскохозяйственного назначения

Сущ. Iочередь РС

сельскохозяйственные угодья

леса в границах с/х предприятий

садоводческие товарищества, крестьянские хозяйства, дачи

Земли лесного фонда

Сущ. Iочередь РС

лесной фонд

Земли запаса

Сущ. Iочередь РС

земли запаса в черте района

земли запаса

Земли населенных пунктов

Общественно-деловая зона

Сущ. Iочередь РС

общественная застройка

Жилая зона

усадебная застройка

секционная застройка

Производственная зона

Сущ. Iочередь РС

территории промышленных предприятий

коммунально-складские территории

Зона рекреационного назначения

зеленые насаждения

прочие территории

Зона сельскохозяйственного использования

пастбища

луг

лес, кусты

пашни

дачи, огороды

Зона специального назначения

кладбища

Земли промышленности, энергетики, транспорта, связи, радиовещания, телевидения, информатики, земель для обеспечения космической деятельности, земли обороны, безопасности и земель иного специального назначения

границы земель автомобильных дорог

территории промышленных предприятий

коммунально-складские территории

земли промышленности

Зона специального назначения

кладбища

объекты размещения, захоронения твердых бытовых отходов (свалки)

Земли особо охраняемых территорий и объектов

земли особо охраняемых природных территорий областного значения

УСЛОВНЫЕ ОБОЗНАЧЕНИЯ

Административное деление

НЕПОТЯГОВО — административный центр Спасского сельского поселения

Можайское — приоритетные населенные пункты

Юрово — перспективные населенные пункты

Сысоево — населенные пункты с малой перспективой развития

Костино — прочие населенные пункты

Границы

Сущ. Iочередь РС

границы Спасского сельского поселения Вологодского муниципального района

границы соседних муниципальных образований

границы города Вологда

границы населенных пунктов

крестьянские хозяйства

садоводческие товарищества

дачи

Транспортная инфраструктура

Сущ. Iочередь РС

автодорога федерального значения

автодорога регионального (межмуниципального) значения

автодорога местного (внутрирайонного) значения

проселочные дороги

Инженерная инфраструктура

линия электропередач 10 кВ

линия электропередач 35 кВ

линия электропередач 110 кВ

линия электропередач 220 кВ

линия электропередач 500 кВ

линия электропередач 10 кВ (проект)

существующий водопровод

артезианская скважина

существующая канализация

существующие тепловые сети

существующий газопровод высокого давления

существующий газопровод низкого давления

существующая телефонная канализация

Полезные ископаемые

месторождение торфа

месторождение песка и ПГМ

месторождение кирпичных глин

перспективная площадь на выявление месторождений строительных песков и ПГМ

водозабор

Охрана окружающей среды

границы санитарно-защитной зоны (СЗЗ)

водоохранная зона

прибрежно-защитная полоса

пояса охраны водозабора

ПРИМЕЧАНИЕ:
1. Березовые полосы составляют от 5 до 20 метров не показаны на данном чертеже, т.к. в М 1:10000 они будут составлять от 0,5 мм до 2мм, что очень затруднит работу с планом.
2. Границы зоны энергетики на данном чертеже показаны условно. Ввиду невозможности корректно нанести их в М 1:10000.

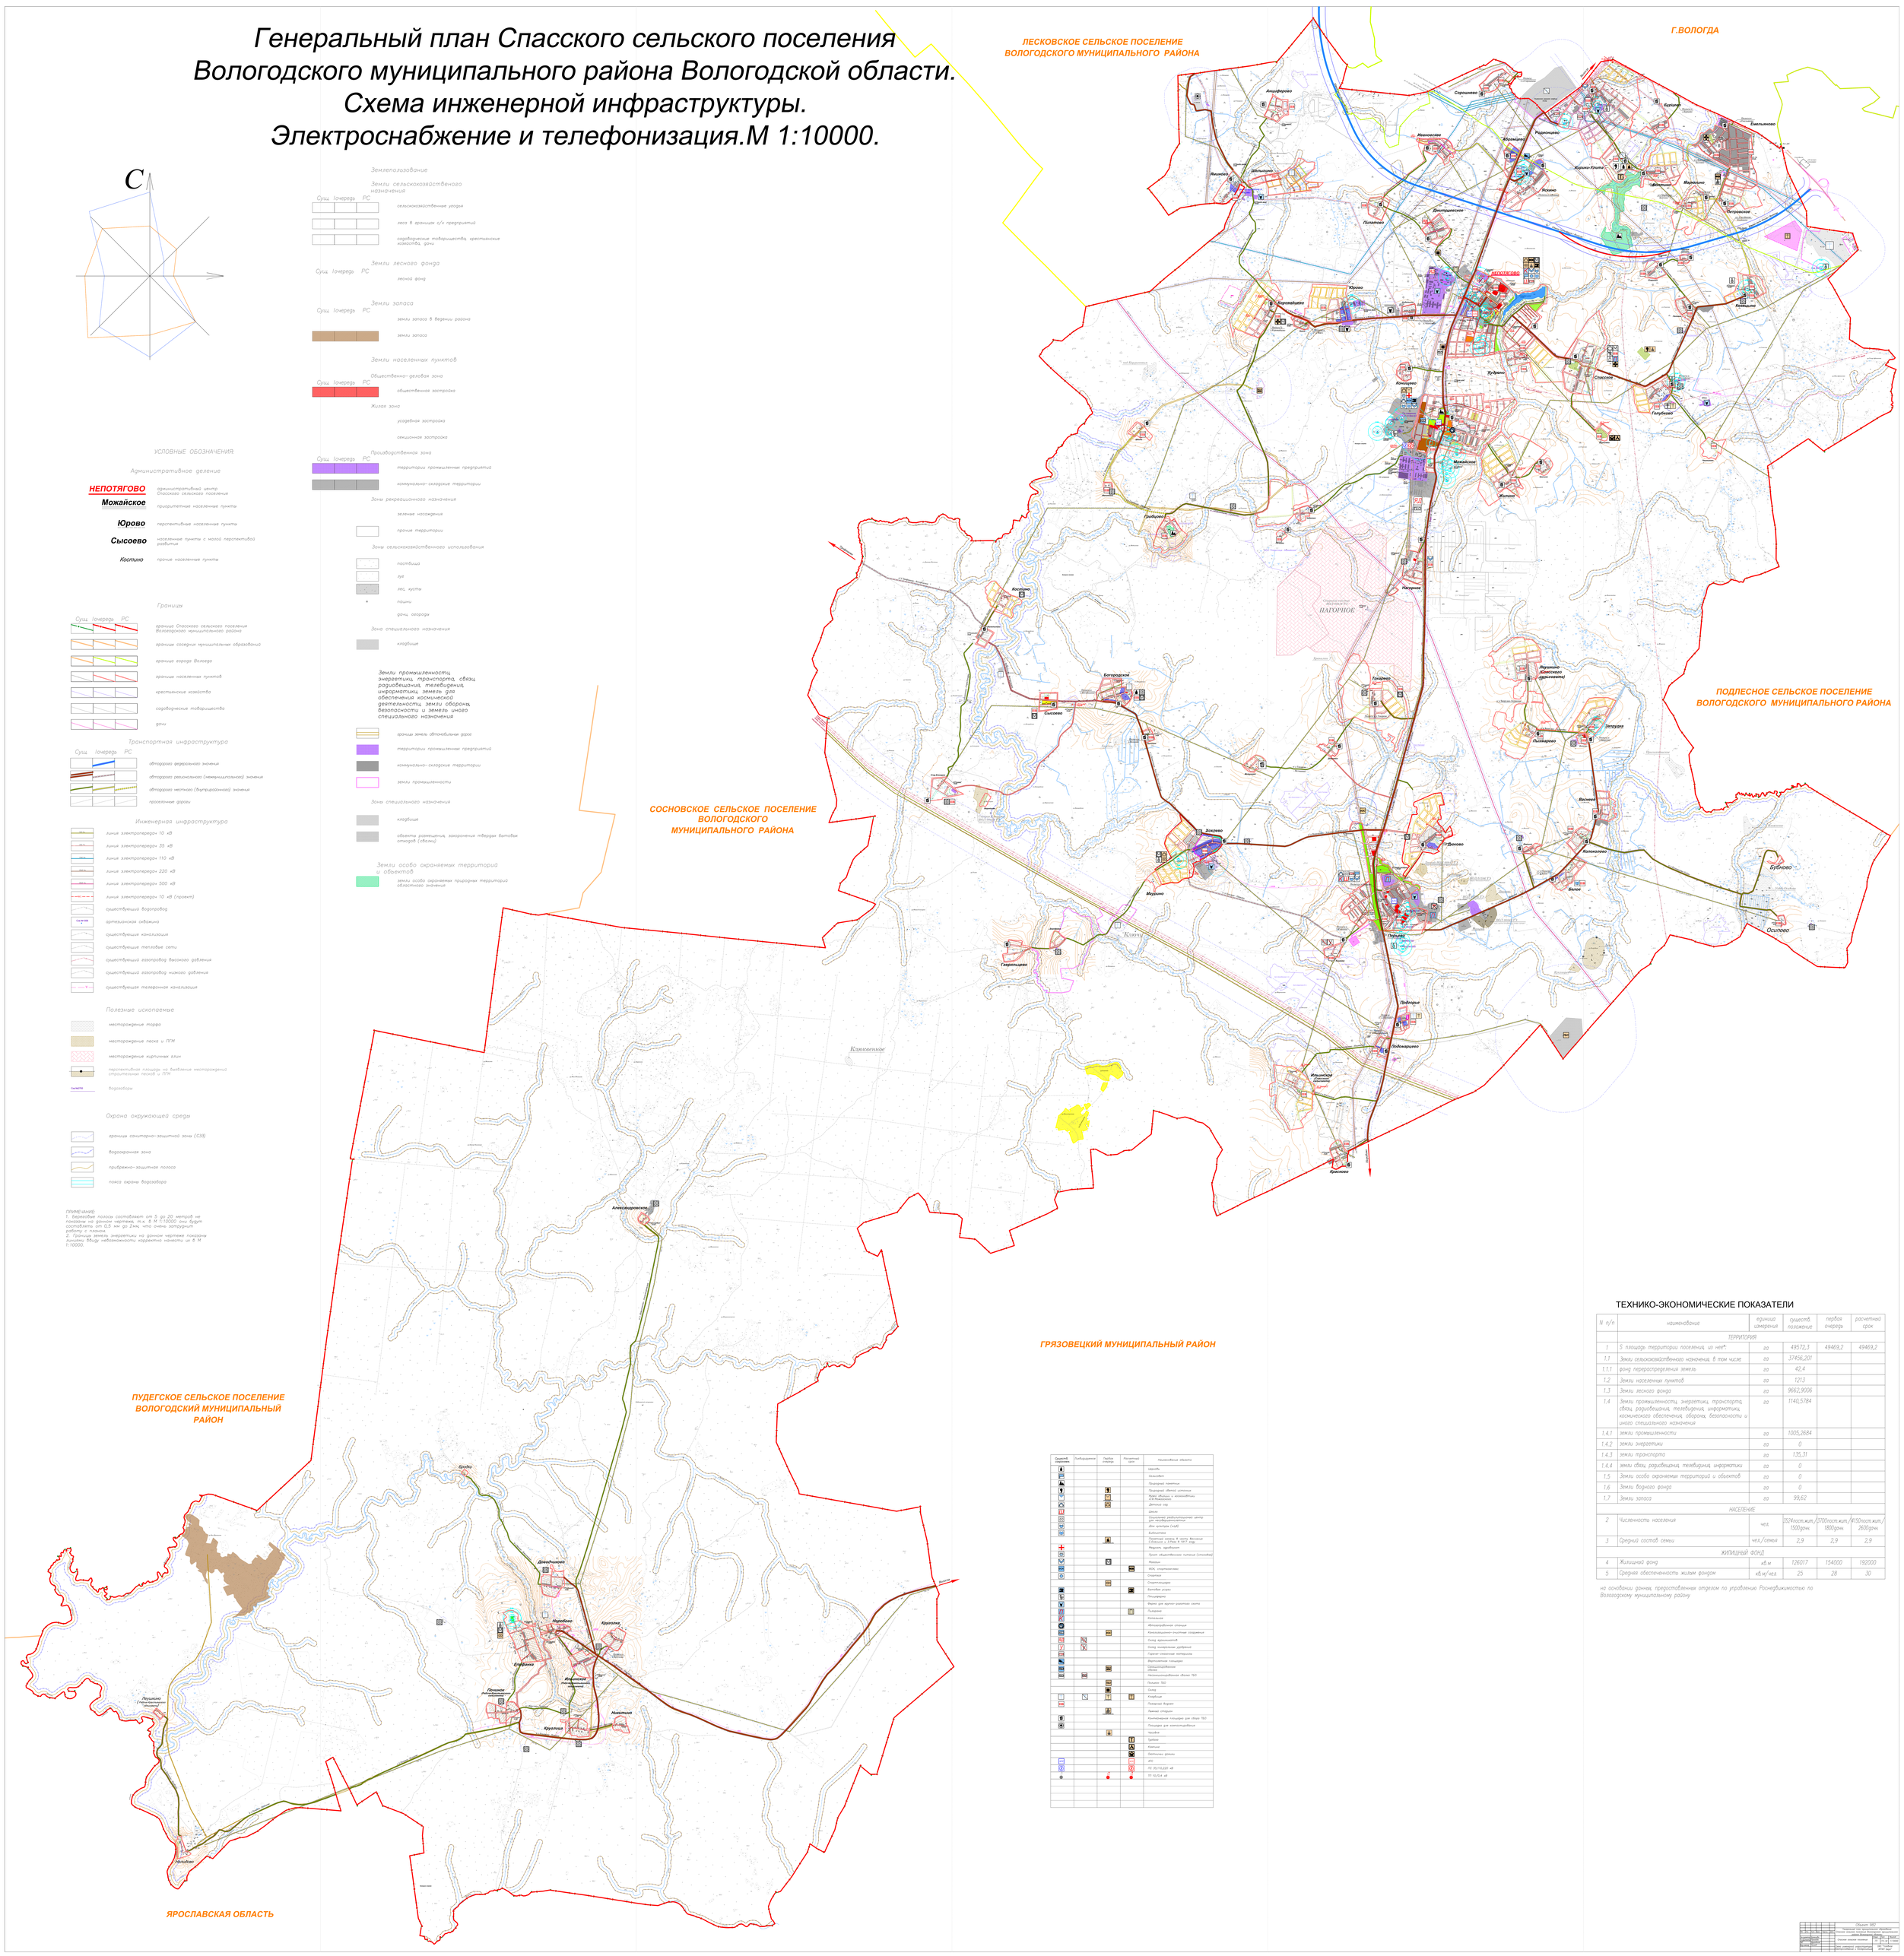

Существующее положение	Выбор/решение	Первая очередь	Расчетный срок	Наименование объекта
				Школа
				Детсадобъект
				Предприятия памятники
		1		Предприятия обслуживания
				Фельдшерско-акушерский пункт
				Детский сад
				Школа
				Социальный реабилитационный центр для несовершеннолетних
				Дом культуры (клуб)
				Библиотека
				Предтечевская церковь в честь Вознесения Господнего, д. Ананьино, XVIII век
				Медицина, здравоохранение
				Пункт общественного питания (столовая)
				Магазин
				ФОК, спортзалы
				Спортплощадь
				Спортплощадки
				Бытовые услуги
				Отделения
				Ферма для крупно-рогатого скота
				Пункторема
				Котельная
				Автозаправочная станция
				Коммунально-складские сооружения
				Склад минеральных удобрений
				Гаражи-стоянки мотоциклов
				Мусоросборные площадки
				Существующие объекты
				Несанкционированные объекты ТБО
				Полигон ТБО
				Склад
				Кладбище
				Гаражные боксы
				Лыжные стадионы
				Контейнерные площадки для сбора ТБО
				Площадки для контейнерных
				Часовня
				Трубопр
				Колонки
				Охранные зоны
				АТС
				ПС 35/10,0/0,4кВ
				ТП 10/0,4 кВ

ТЕХНИКО-ЭКОНОМИЧЕСКИЕ ПОКАЗАТЕЛИ

N п/п	наименование	единица измерения	существ. положение	первая очередь	расчетный срок
	ТЕРРИТОРИЯ				
1	S площадь территории поселения, из нее:	га	49572,3	49469,2	49469,2
1.1	Земли сельскохозяйственного назначения, в том числе	га	37456,201		
1.1.1	фонд перераспределения земель	га	42,4		
1.2	Земли населенных пунктов	га	1213		
1.3	Земли лесного фонда	га	9662,9006		
1.4	Земли промышленности, энергетики, транспорта, связи, радиовещания, телевидения, информатики, космического обеспечения, обороны, безопасности и иного специального назначения	га	1140,5784		
1.4.1	земли промышленности	га	1005,2684		
1.4.2	земли энергетики	га	0		
1.4.3	земли транспорта	га	135,31		
1.4.4	земли связи, радиовещания, телевидения, информатики	га	0		
1.5	Земли особо охраняемых территорий и объектов	га	0		
1.6	Земли водного фонда	га	0		
1.7	Земли запаса	га	99,62		
	НАСЕЛЕНИЕ				
2	Численность населения	чел.	1524пост.жит./1500дачн.	1700пост.жит./1800дачн.	4150пост.жит./2600дачн.
3	Средний состав семьи	чел./семья	2,9	2,9	2,9
	ЖИЛИЩНЫЙ ФОНД				
4	Жилищный фонд	кв.м	126017	154000	192000
5	Средняя обеспеченность жилым фондом	кв.м/чел.	25	28	30

на основании данных, предоставленных отделом по управлению Росреестра по Вологодскому муниципальному району

Изм.	Кол.уч.	Лист	N док.	Подп.	Дата
Разработал					
Проверил					
Н.контр.					
ГИП					

Объект 952
Генеральный план муниципального образования Спасского сельского поселения Вологодского муниципального района Вологодской области
Стадия Лист Листов
Р 1 1
Схема инженерной инфраструктуры М 1:10000
ООО "Вологодский Промгражданпроект"