Генеральный план Спасского сельского поселения Вологодского муниципального района Вологодской области. Схема инженерной инфраструктуры. Теплоснабжение и газоснабжение. М 1:10000

Землепользование

Земли сельскохозяйственного назначения

Сущ.	Iочередь	РС	
			сельскохозяйственные угодья
			леса в границах с/х предприятий
			крестьянские (фермерские) хозяйства, садоводческие товарищества, дачи

Земли лесного фонда

Сущ.	Iочередь	РС	
			лесной фонд

Земли запаса

Сущ.	Iочередь	РС	
			земли запаса в черте района
			земли запаса

Земли населенных пунктов

Общественно-деловая зона

Сущ.	Iочередь	РС	
			общественная застройка

Жилая зона

Сущ.	Iочередь	РС	
			усадебная застройка
			секционная застройка

Производственная зона

Сущ.	Iочередь	РС	
			территории промышленных предприятий
			коммунально-складские территории

Зона рекреационного назначения

Сущ.	Iочередь	РС	
			зеленые насаждения
			прочие территории

Зона сельскохозяйственного использования

Сущ.	Iочередь	РС	
			пастбища
			луг
			лес, кусты
			пашни
			дачи, огороды

Зона специального назначения

Сущ.	Iочередь	РС	
			кладбище

Земли промышленности, энергетики, транспорта, связи, радиовещания, телевидения, информатики, земель для обеспечения космической деятельности, земли обороны, безопасности и земель иного специального назначения

Сущ.	Iочередь	РС	
			границы земель автомобильных дорог
			территории промышленных предприятий
			коммунально-складские территории
			земли промышленности

Зона специального назначения

Сущ.	Iочередь	РС	
			кладбище
			объекты размещения, захоронения твердых бытовых отходов (свалки)

Земли особо охраняемых территорий и объектов

Сущ.	Iочередь	РС	
			земли особо охраняемых природных территорий областного значения

УСЛОВНЫЕ ОБОЗНАЧЕНИЯ

Административное деление

НЕПОТЯГОВО	административный центр Спасского сельского поселения
Можайское	приоритетные населенные пункты
Юрово	перспективные населенные пункты
Сысоево	населенные пункты с малой перспективой развития
Костино	прочие населенные пункты

Границы

Сущ.	Iочередь	РС	
			граница Спасского сельского поселения Вологодского муниципального района
			границы соседних муниципальных образований
			граница города Вологда
			границы населенных пунктов
			крестьянские хозяйства
			садоводческие товарищества
			дачи

Транспортная инфраструктура

Сущ.	Iочередь	РС	
			автодорога федерального значения
			автодорога регионального (межмуниципального) значения
			автодорога местного (внутрирайонного) значения
			проселочные дороги

Инженерная инфраструктура

10 кВ	линия электропередач 10 кВ
35 кВ	линия электропередач 35 кВ
110 кВ	линия электропередач 110 кВ
220 кВ	линия электропередач 220 кВ
500 кВ	линия электропередач 500 кВ
	существующий водопровод
Скважина	артезианская скважина
	существующая канализация
	существующие тепловые сети
	существующий газопровод высокого давления
	существующий газопровод низкого давления

Полезные ископаемые

	месторождение торфа
	месторождение песка и ПГМ
	месторождение кирпичных глин
	перспективная площадь на выявление месторождения строительных песков и ПГМ
Скважина	водозабор

Охрана окружающей среды

	границы санитарно-защитной зоны (СЗЗ)
	водоохранная зона
	прибрежно-защитная полоса
	пояса охраны водозабора

ПРИМЕЧАНИЕ:
1. Береговые полосы составляют от 5 до 20 метров не показанные данном чертеже, т.к. в М 1:10000 они будут составлять от 0,5 мм до 2мм, что очень затрудним работу с планом.
2. Границы земель энергетики на данном чертеже показаны линиями. Ввиду невозможности корректно нанести их в М 1:10000.

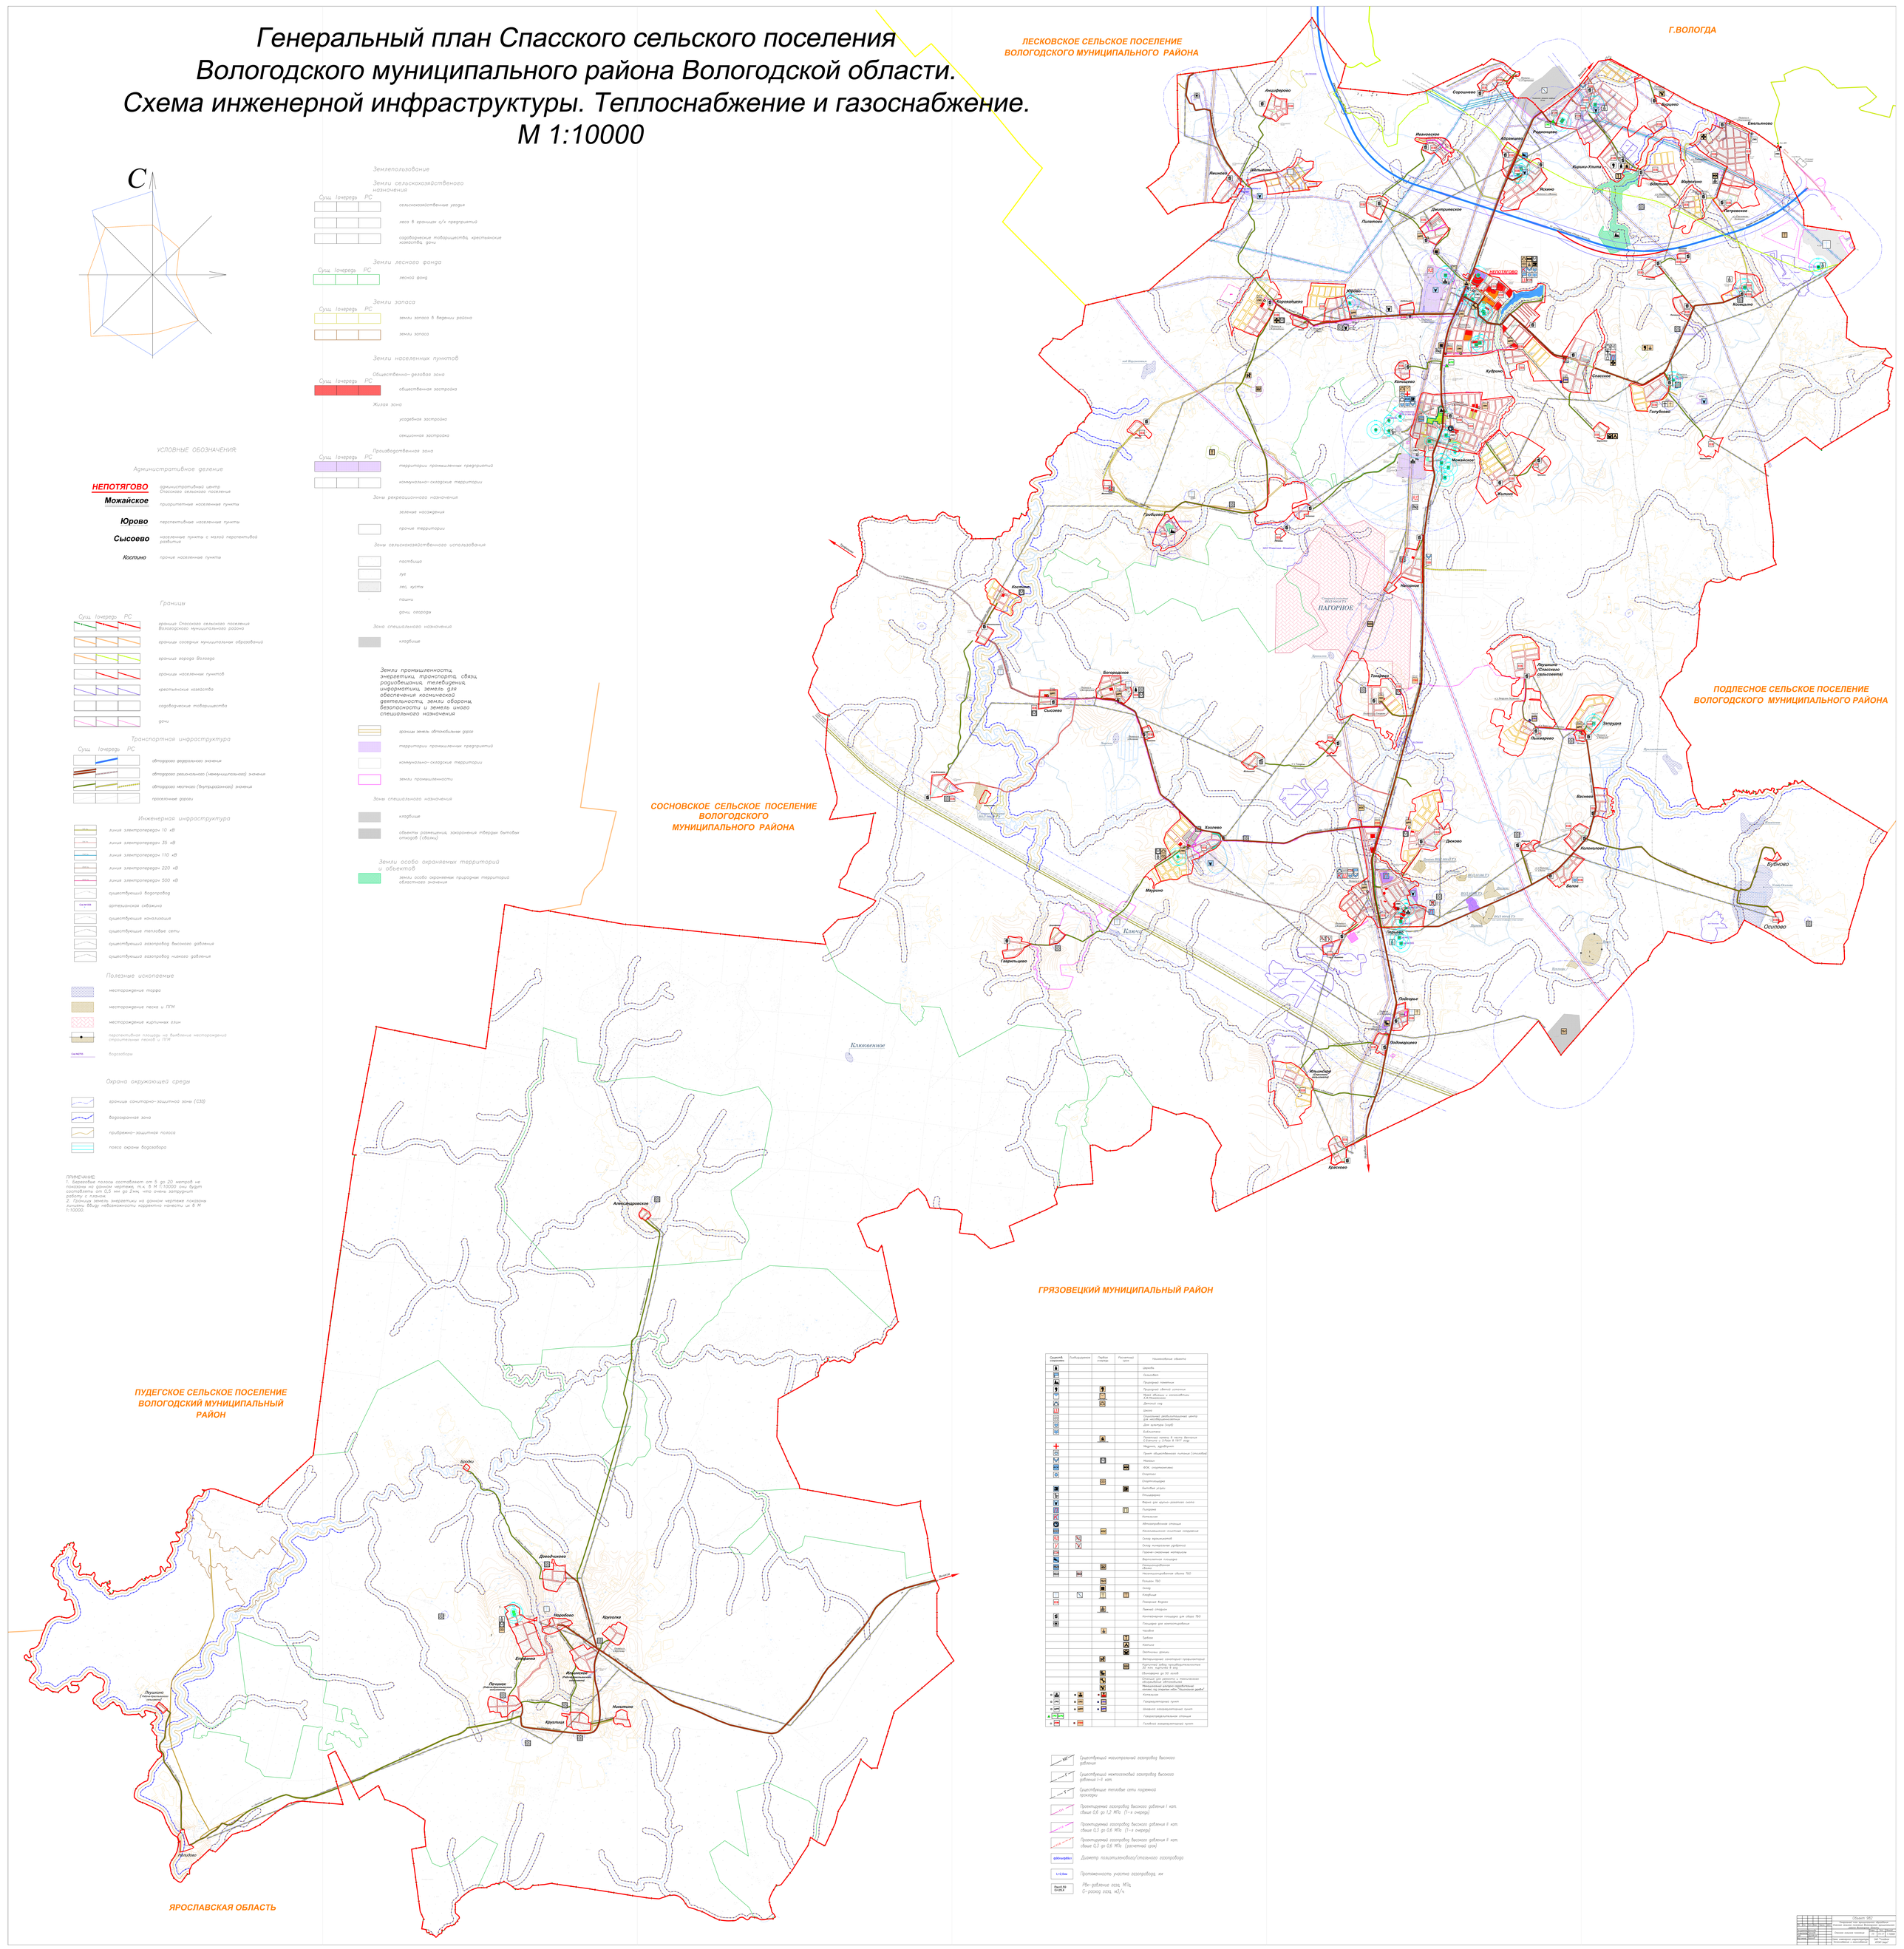

								Обозначение	Лист
Изм.	Кол.уч.	Лист	N док.	Подпись	Дата				
						Муниципальное образование сельское поселение Спасское Вологодского муниципального района Вологодской области			
Разработал						Генеральный план Спасского сельского поселения Вологодского муниципального района Вологодской области. Схема инженерной инфраструктуры. Теплоснабжение и газоснабжение. М 1:10000	Стадия	Лист	Листов
Руководитель									
Гл.специалист									
Нач.отдела							ООО "Стройкомплекс"		