Карта (схема) планируемого размещения объектов централизованных систем теплоснабжения М 1:2000

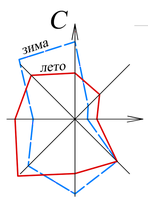

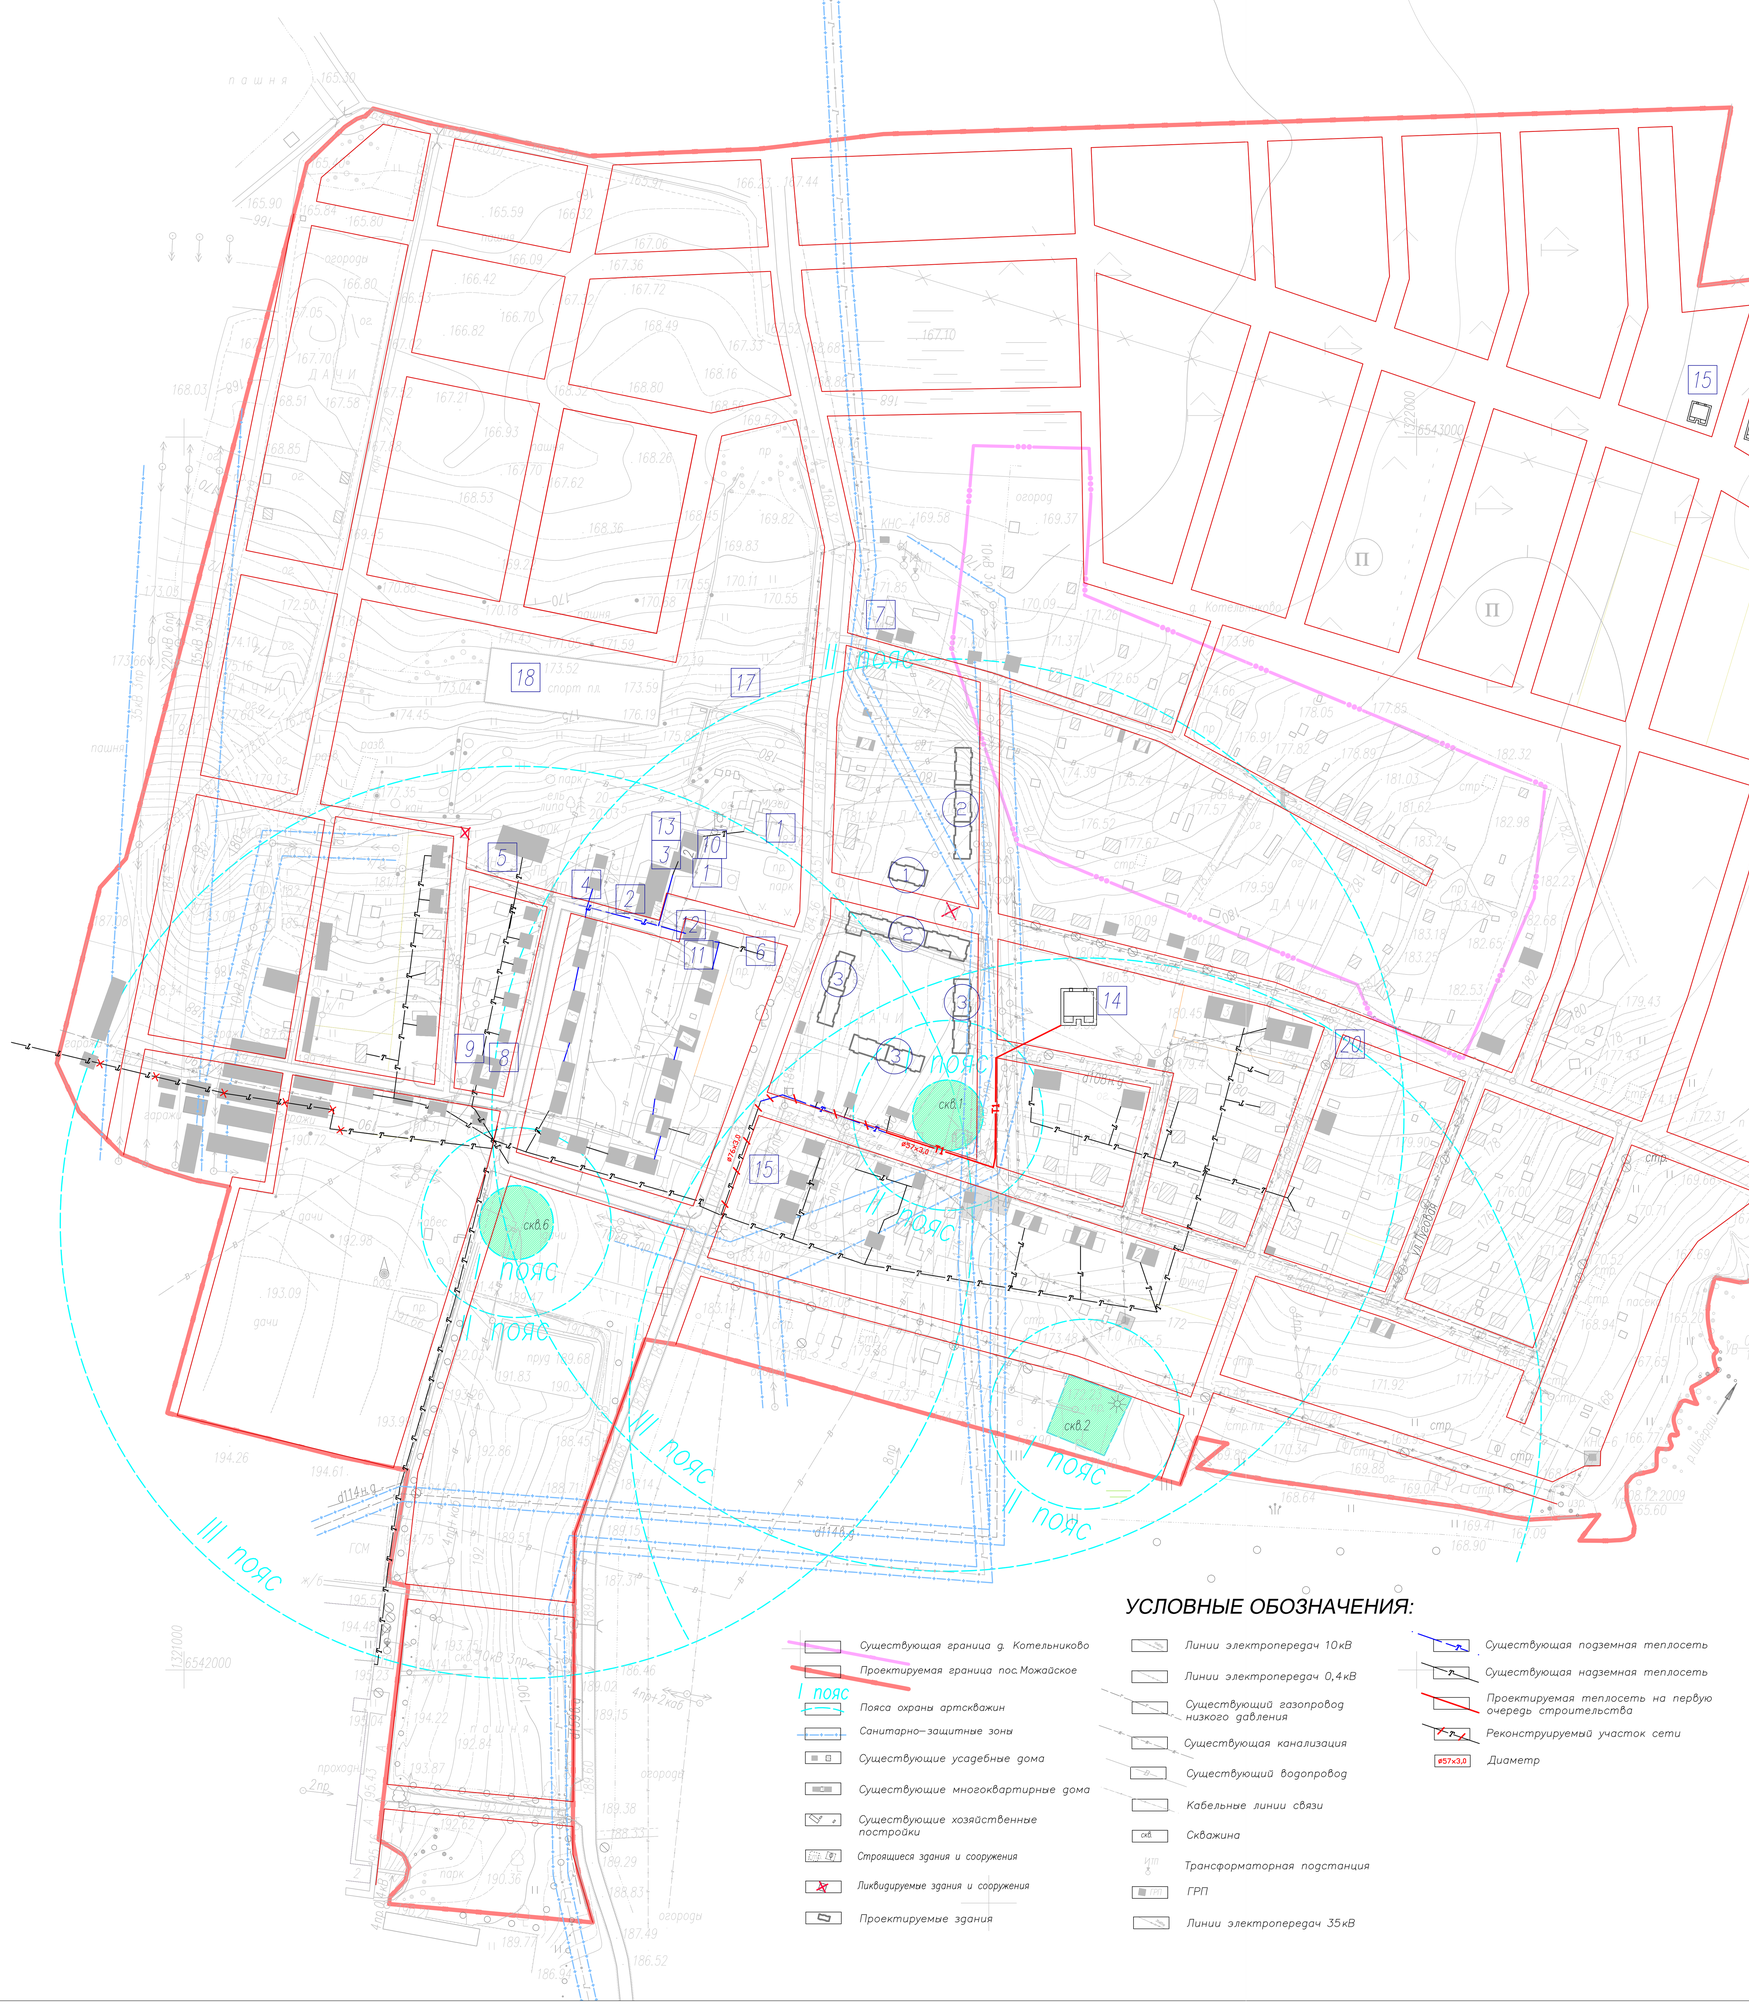
II пояс
III пояс
I пояс
скв.1
скв.2
скв.3
скв.4
скв.5
скв.6
ø57х3,0
ø32х3,0
ГРП
ул. Пионерская
ул. Шоссейная
п а ш н я
п а ш н я
п а ш н я