
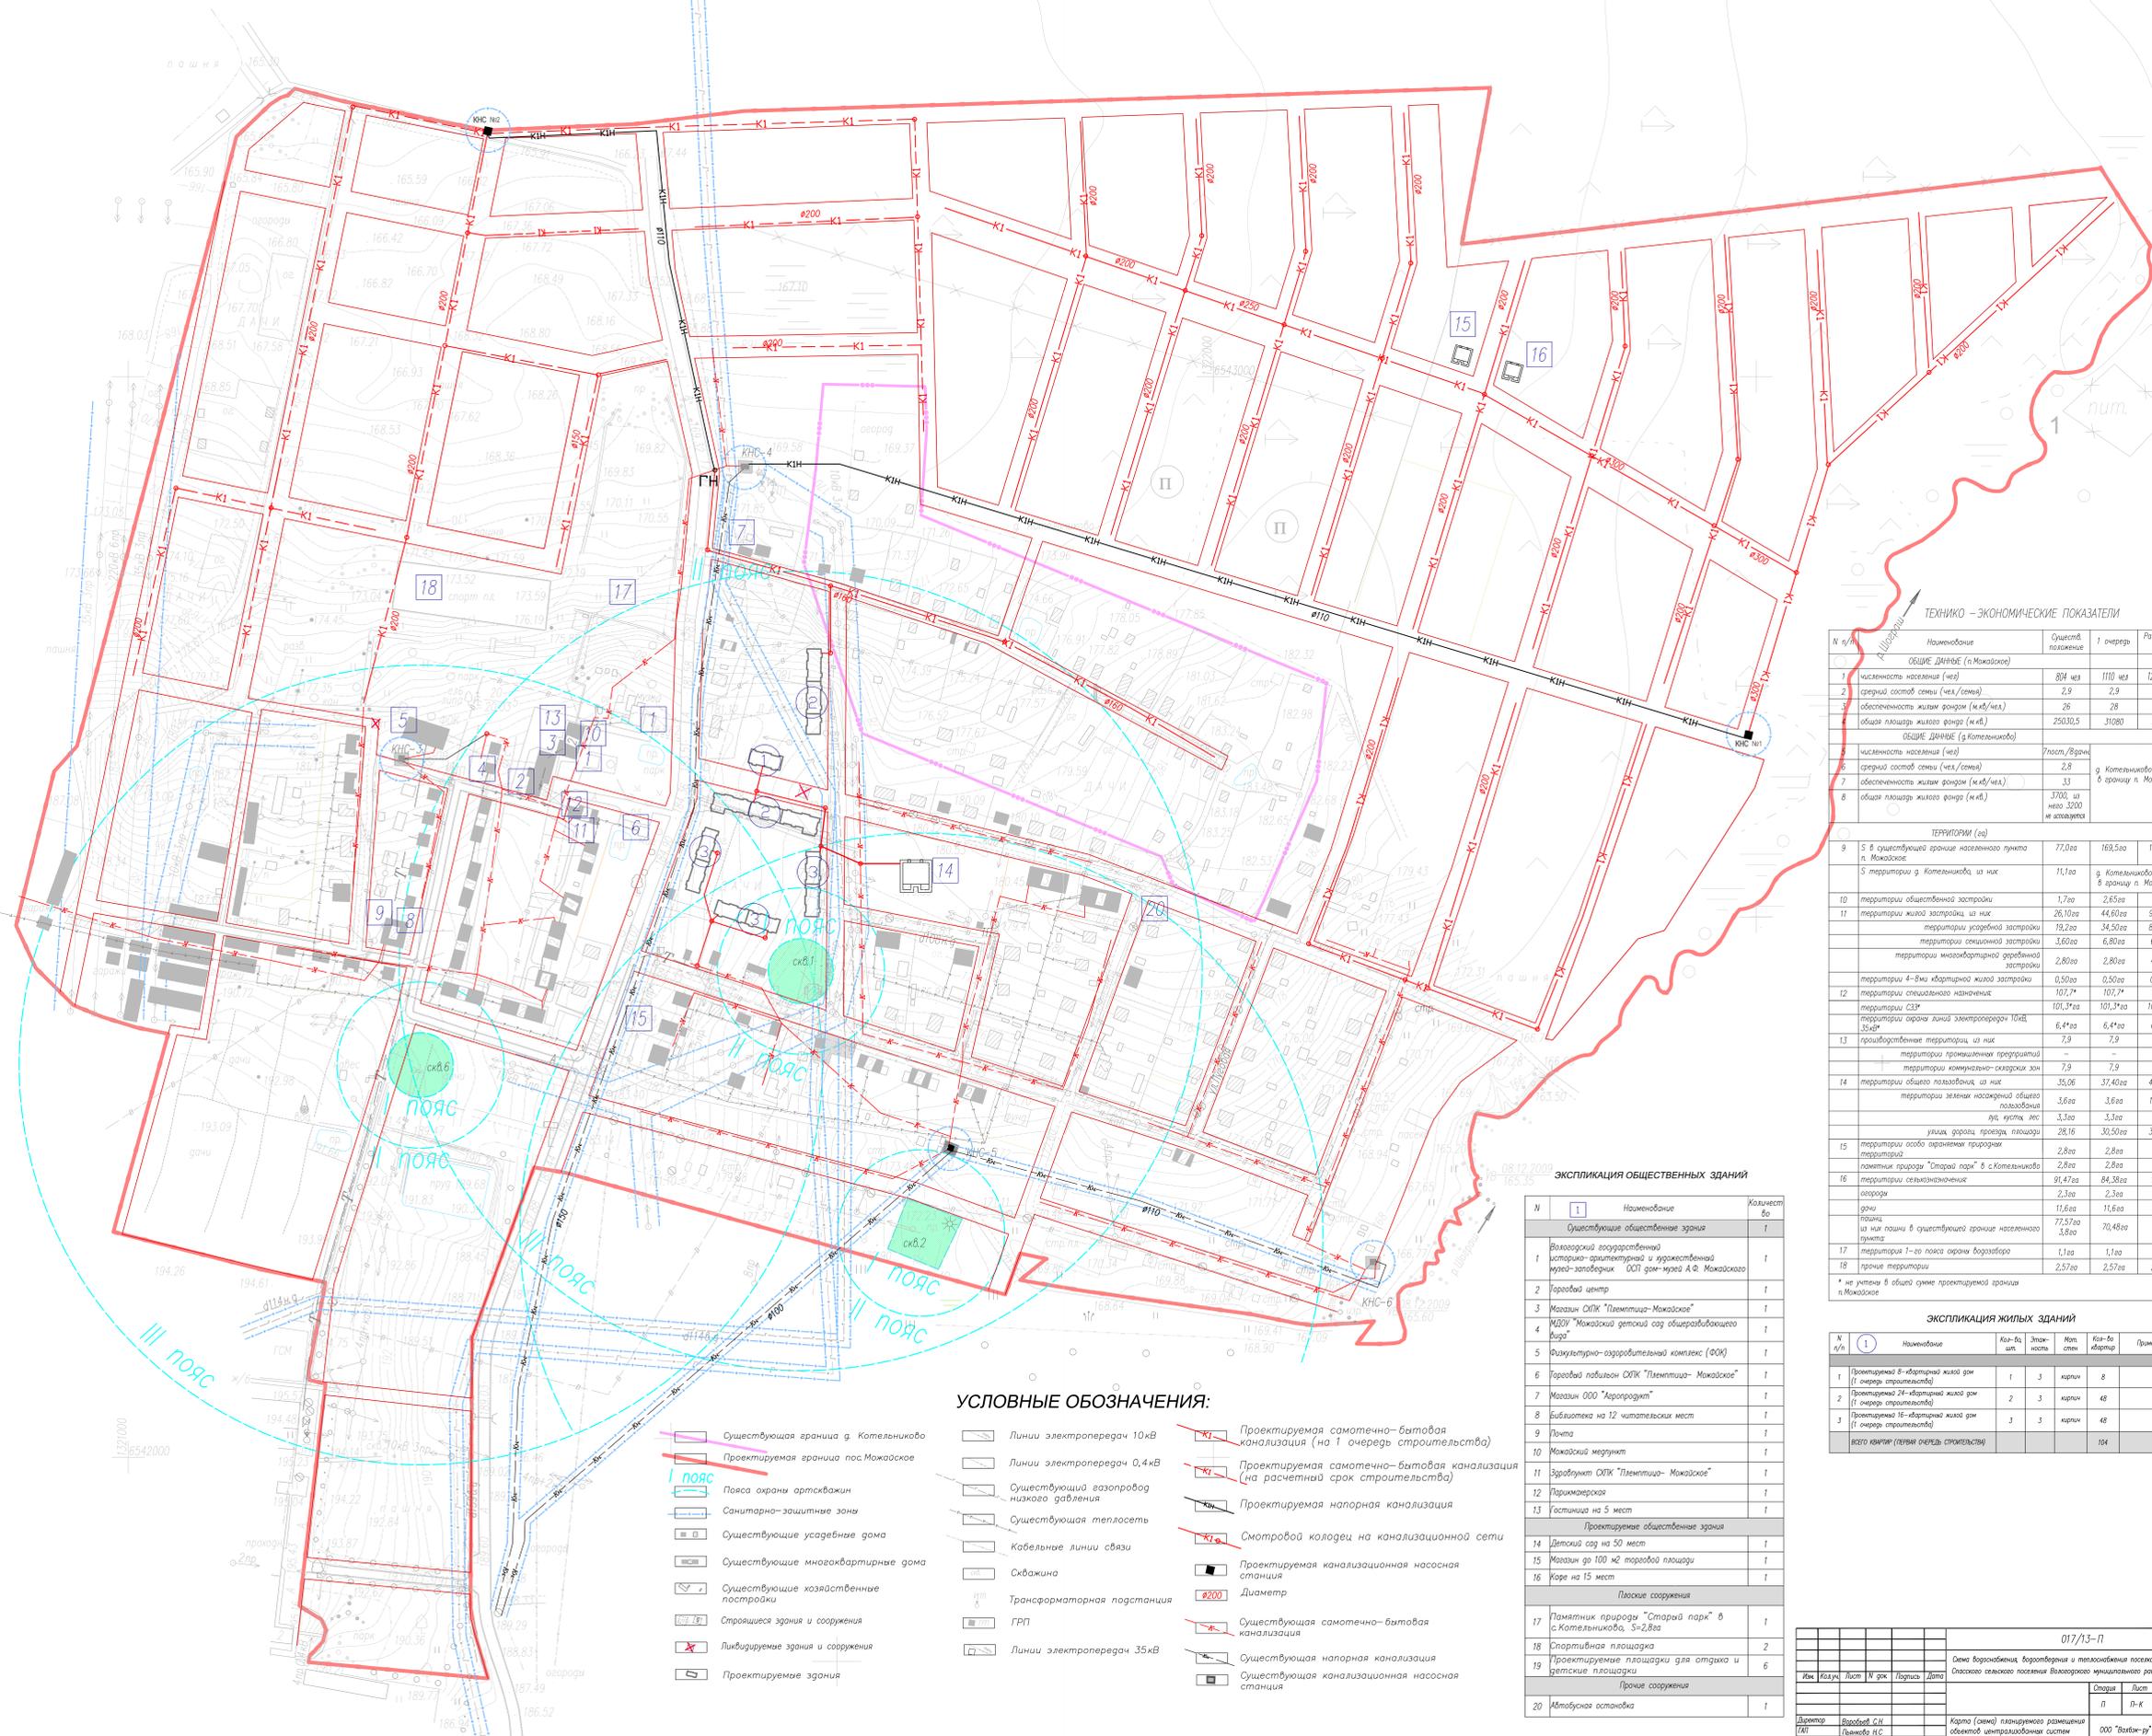


Карта (схема) планируемого размещения объектов централизованных систем водоотведения М 1:2000

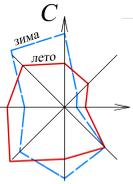

ТЕХНИКО-ЭКОНОМИЧЕСКИЕ ПОКАЗАТЕЛИ

ОБЩИЕ ДАННЫЕ (п. Можайское)				
1	численность населения (чел.)	804 чел.	1110 чел.	1246 чел.
2	средний состав семьи (чел./семья)	2,9	2,9	2,9
3	обеспеченность жильем фондом (кв.м/чел.)	26	28	30
4	общая площадь жилого фонда (кв.м.)	25030,5	31080	37380
ОБЩИЕ ДАННЫЕ (п. Котельниково)				
6	средний состав семьи (чел./семья)	2,8		
7	обеспеченность жильем фондом (кв.м/чел.)	33		
8	общая площадь жилого фонда (кв.м.)	3700, из них 3000 м. в эксплуатации		

ТЕРРИТОРИИ (га)

№ п/п	Наименование	77,0га	169,5га	169,5га
9	5 в существующей границе населенного пункта п. Можайское			
10	территория общественной застройки	1,7га	2,6га	3,7га
11	территория жилой застройки, из них:	26,10га	44,60га	91,40га
	территория усадебной застройки	19,2га	34,50га	80,0га
	территория секционной застройки	3,60га	6,80га	6,80га
	территория многоквартирной усадебной застройки	2,80га	2,80га	4,06га
	территория 4-хми квартирной жилой застройки	0,50га	0,50га	0,50га
12	территория специального назначения	102,7*	107,7*	107,7*
	территория СЭЗ	101,3*	101,3*	101,3*
	территория охраны линии электропередачи 10кВ 35кВ	6,4*	6,4*	6,4*
	территория промышленного предприятия			
	территория коммунально-складского зон	7,9	7,9	7,9
14	территория общего пользования, из них:	35,0га	37,40га	48,70га
	территория зеленых насаждений общего пользования	3,6га	3,6га	14,10га
	улиц, дорожек, проездов, площадей	3,3га	3,3га	3,3га
15	территория особо охраняемых природных территорий:	2,8га	2,8га	2,8га
	памятник природы "Старый парк" в с. Котельниково	2,8га	2,8га	2,8га
18	прочие территории	2,57га	2,57га	2,57га

ЭКСПЛИКАЦИЯ ОБЩЕСТВЕННЫХ ЗДАНИЙ

№	Наименование	Количество
Существующие общественные здания		
2	Торговый центр	1
4	МДОУ "Можайский детский сад общеразвивающего вида"	1
8	Библиотека на 12 читательских мест	1
13	Гостиница на 5 мест	1
Проектируемые общественные здания		
14	Детский сад на 50 мест	1
15	Магазин до 100 м ² торговой площади	1
16	Кафе на 15 мест	1
Плоские сооружения		
17	Памятник природы "Старый парк" в с. Котельниково, 5х2,8га	1
18	Спортивная площадка	2
19	Проектируемые площадки для отдыха и детские площадки	6
Прочие сооружения		
20	Автомобильная остановка	1

ЭКСПЛИКАЦИЯ ЖИЛЫХ ЗДАНИЙ

№ п/п	Наименование	Кол-во шт.	Этажность	Мат. степ.	Кол-во квартир	Примечания
Итого квартир (всего очередь строительства)					104	

УСЛОВНЫЕ ОБОЗНАЧЕНИЯ:

- Существующая граница д. Котельниково
- Проектируемая граница пос. Можайское
- Пояс охраны артскважин
- Санитарно-защитные зоны
- Существующие усадебные дома
- Существующие многоквартирные дома
- Существующие хозяйственные постройки
- Стирающиеся здания и сооружения
- Ликвидируемые здания и сооружения
- Проектируемые здания
- Линии электропередачи 10кВ
- Линии электропередачи 0,4кВ
- Существующий газопровод низкого давления
- Существующая теплотель
- Кабельные линии связи
- Скважина
- Трансформаторная подстанция
- Личный электропередачи 35кВ
- Проектируемая самотечно-вытвоя канализация (на 1 очередь строительства)
- Проектируемая самотечно-вытвоя канализация (на расчетный срок строительства)
- Проектируемая напорная канализация
- Смотровой колодез на канализационной сети
- Проектируемая канализационная насосная станция
- Диаметр
- Существующая самотечно-вытвоя канализация
- Существующая напорная канализация
- Существующая канализационная насосная станция

017/13-П


Лист	Лист	Масштаб
П	П-К	1:2000



