
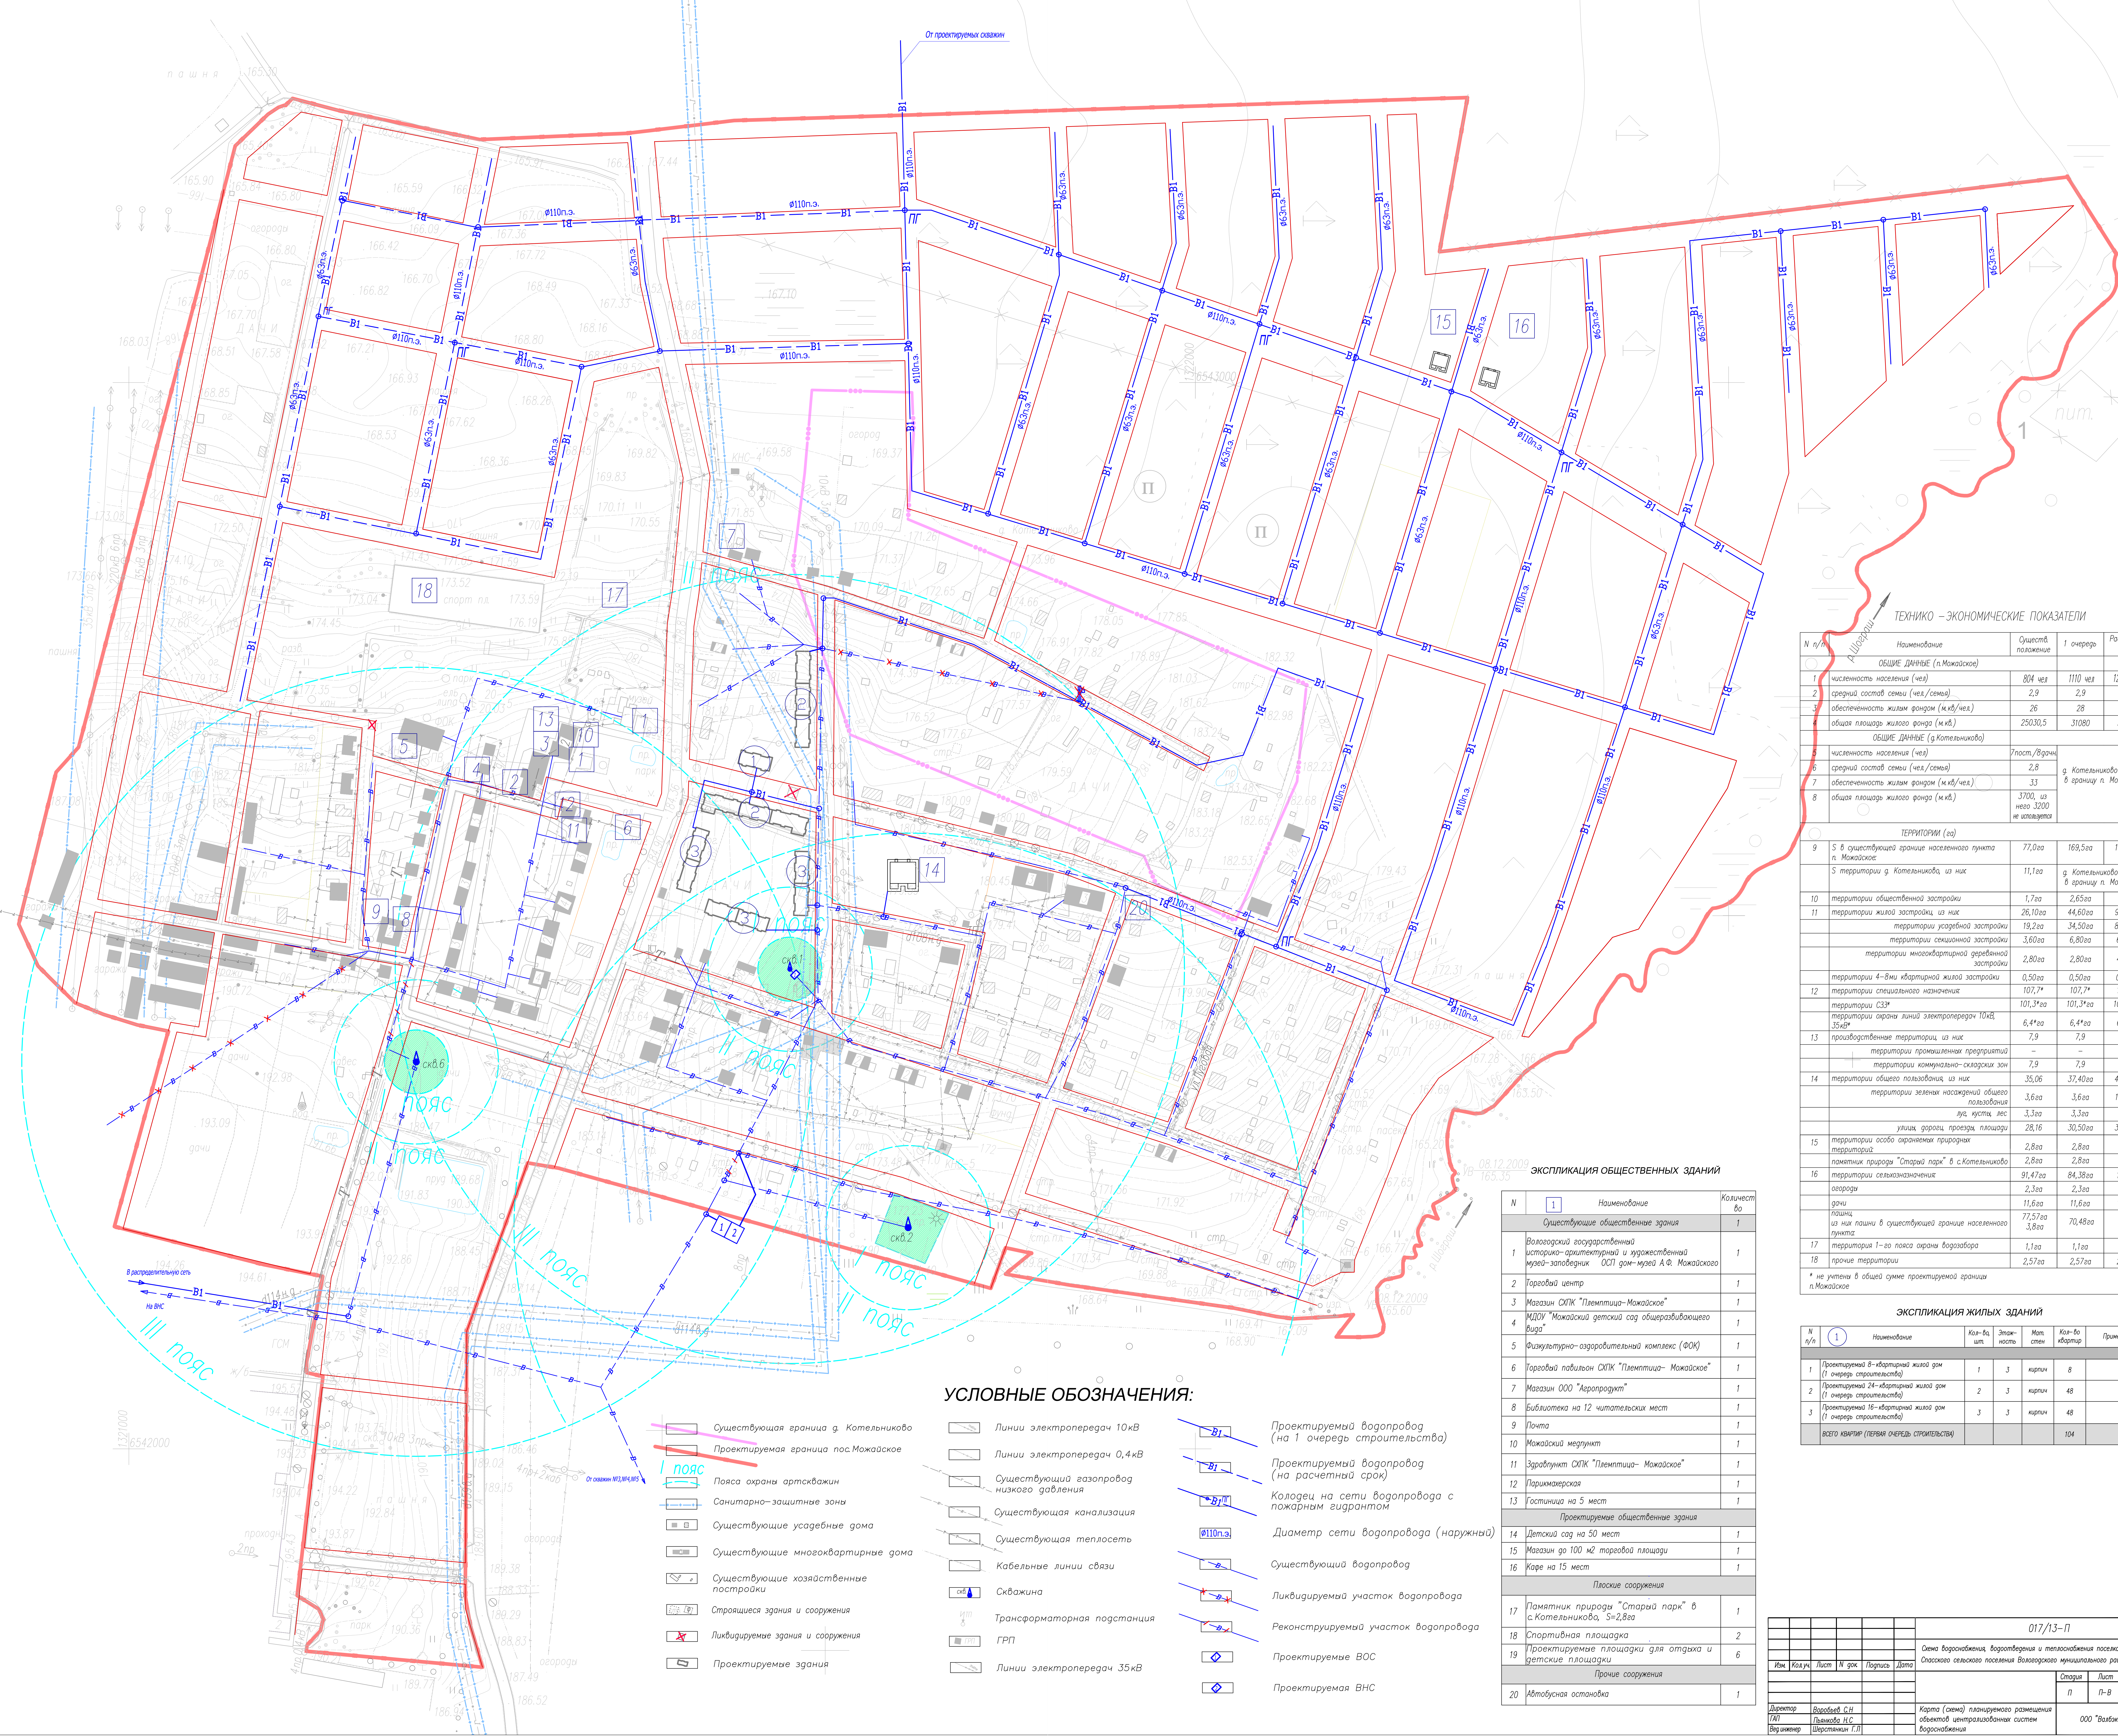


Карта (схема) планируемого размещения объектов централизованных систем водоснабжения М 1:2000

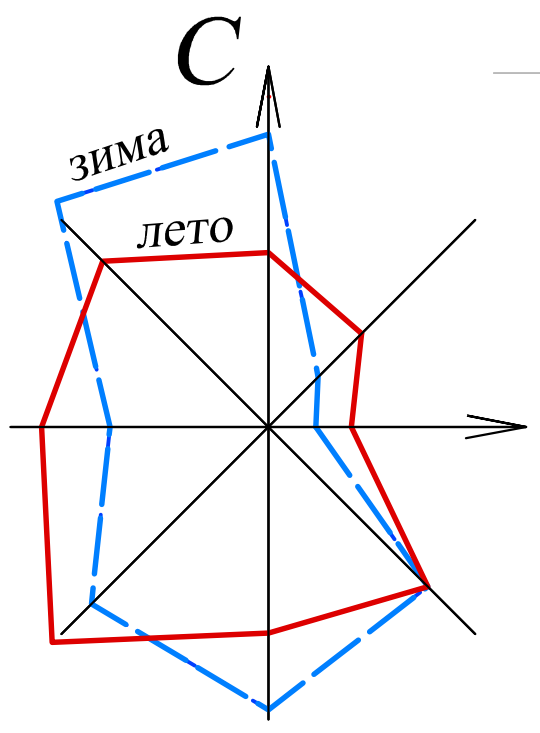

ТЕХНИКО-ЭКОНОМИЧЕСКИЕ ПОКАЗАТЕЛИ

№ п/п	Наименование	Единица измерения	1 очередь	Расчетный срок
ОБЩИЕ ДАННЫЕ (п. Можайское)				
1	численность населения (чел.)	804 чел	1110 чел	1246 чел
2	средний состав семьи (чел./семья)	2,9	2,9	2,9
3	обеспеченность жильем фондом (кв.м/чел.)	26	28	30
4	общая площадь жилого фонда (кв.м.)	25030,5	31080	37380
ОБЩИЕ ДАННЫЕ (п. Котельниково)				
5	численность населения (чел.)	Уточн./Взвеш.		
6	средний состав семьи (чел./семья)	2,8		д. Котельниково водает в границе п. Можайское
7	обеспеченность жильем фондом (кв.м./чел.)	33		

ТЕРРИТОРИИ (га)

№	В существующей границе населенного пункта п. Можайское	77,0га	169,5га	169,5га
9	5 в существующей границе населенного пункта п. Можайское	11,1га		д. Котельниково водает в границе п. Можайское
10	территории общественной застройки	1,7га	2,6га	3,7га
11	территории жилой застройки, из них:	26,10га	44,60га	91,40га
	территории усадебной застройки	19,2га	34,50га	60,0га
	территории секционной застройки	3,60га	6,80га	6,80га
	территории многоквартирной (корпусной) застройки	2,80га	2,80га	4,06га
	территории 4-5ми квартирной жилой застройки	0,50га	0,50га	0,50га
12	территории специального назначения	102,7*	107,7*	107,7*
	территории СЭЗ	101,3*	101,3*	101,3*
	территории охраны линии электропередачи 10кВ 35кВ	6,4**	6,4**	6,4**
	территории промышленно-промышленной территории коммунально-складской зон	7,9	7,9	7,9
14	территории общего пользования, из них:	35,06	37,40га	48,70га
	территории зеленых насаждений общего пользования	3,6га	3,6га	14,10га
	улиц, дорог, проездов, площадей	3,3га	3,3га	3,3га
15	территории особо охраняемых природных территорий	2,8га	2,8га	2,8га
	памятник природы "Старый парк" в с. Котельниково	2,8га	2,8га	2,8га
18	прочие территории	2,57га	2,57га	2,57га

ЭКСПЛИКАЦИЯ ОБЩЕСТВЕННЫХ ЗДАНИЙ

№	Наименование	Количество
Существующие общественные здания		
2	Торговый центр	1
13	Гостиница на 5 мест	1
Проектируемые общественные здания		
14	Детский сад на 50 мест	1
16	Каре на 15 мест	1
Площадки сооружения		
17	Памятник природы "Старый парк" в с. Котельниково, 3х2,8га	1
18	Спортивная площадка	2
19	Проектируемые площадки для отдыха и детские площадки	6
Прочие сооружения		
20	Автомобильная остановка	1

ЭКСПЛИКАЦИЯ ЖИЛЫХ ЗДАНИЙ

Итого квартир (всего очередь строительства)					104	

УСЛОВНЫЕ ОБОЗНАЧЕНИЯ:

- Существующая граница д. Котельниково
- Проектируемая граница пос. Можайское
- Пояс охраны артскважин
- Санитарно-защитные зоны
- Существующие усадебные дома
- Существующие многоквартирные дома
- Существующие хозяйственные постройки
- Строящиеся здания и сооружения
- Ликвидируемые здания и сооружения
- Проектируемые здания
- Линии электропередачи 10кВ
- Линии электропередачи 0,4кВ
- Существующий газопровод низкого давления
- Существующая канализация
- Существующая теплотель
- Кабельные линии связи
- Скважина
- Трансформаторная подстанция
- ГРП
- Линии электропередачи 35кВ
- Проектируемый водопровод (на 1 очередь строительства)
- Проектируемый водопровод (на расчетный срок)
- Колодезь на сети водопровода с пожарным гидрантом
- Диаметр сети водопровода (наружная)
- Существующий водопровод
- Ликвидируемый участок водопровода
- Реконструируемый участок водопровода
- Проектируемые ВОС
- Проектируемая ВНС

017/13-П


Лист	№	Дата	Лист	№	Дата
1	1		1	1	

