


Проект планировки земельного участка в д. Жилино Вологодского района

План красных линий с эскизом застройки

М 1:1000

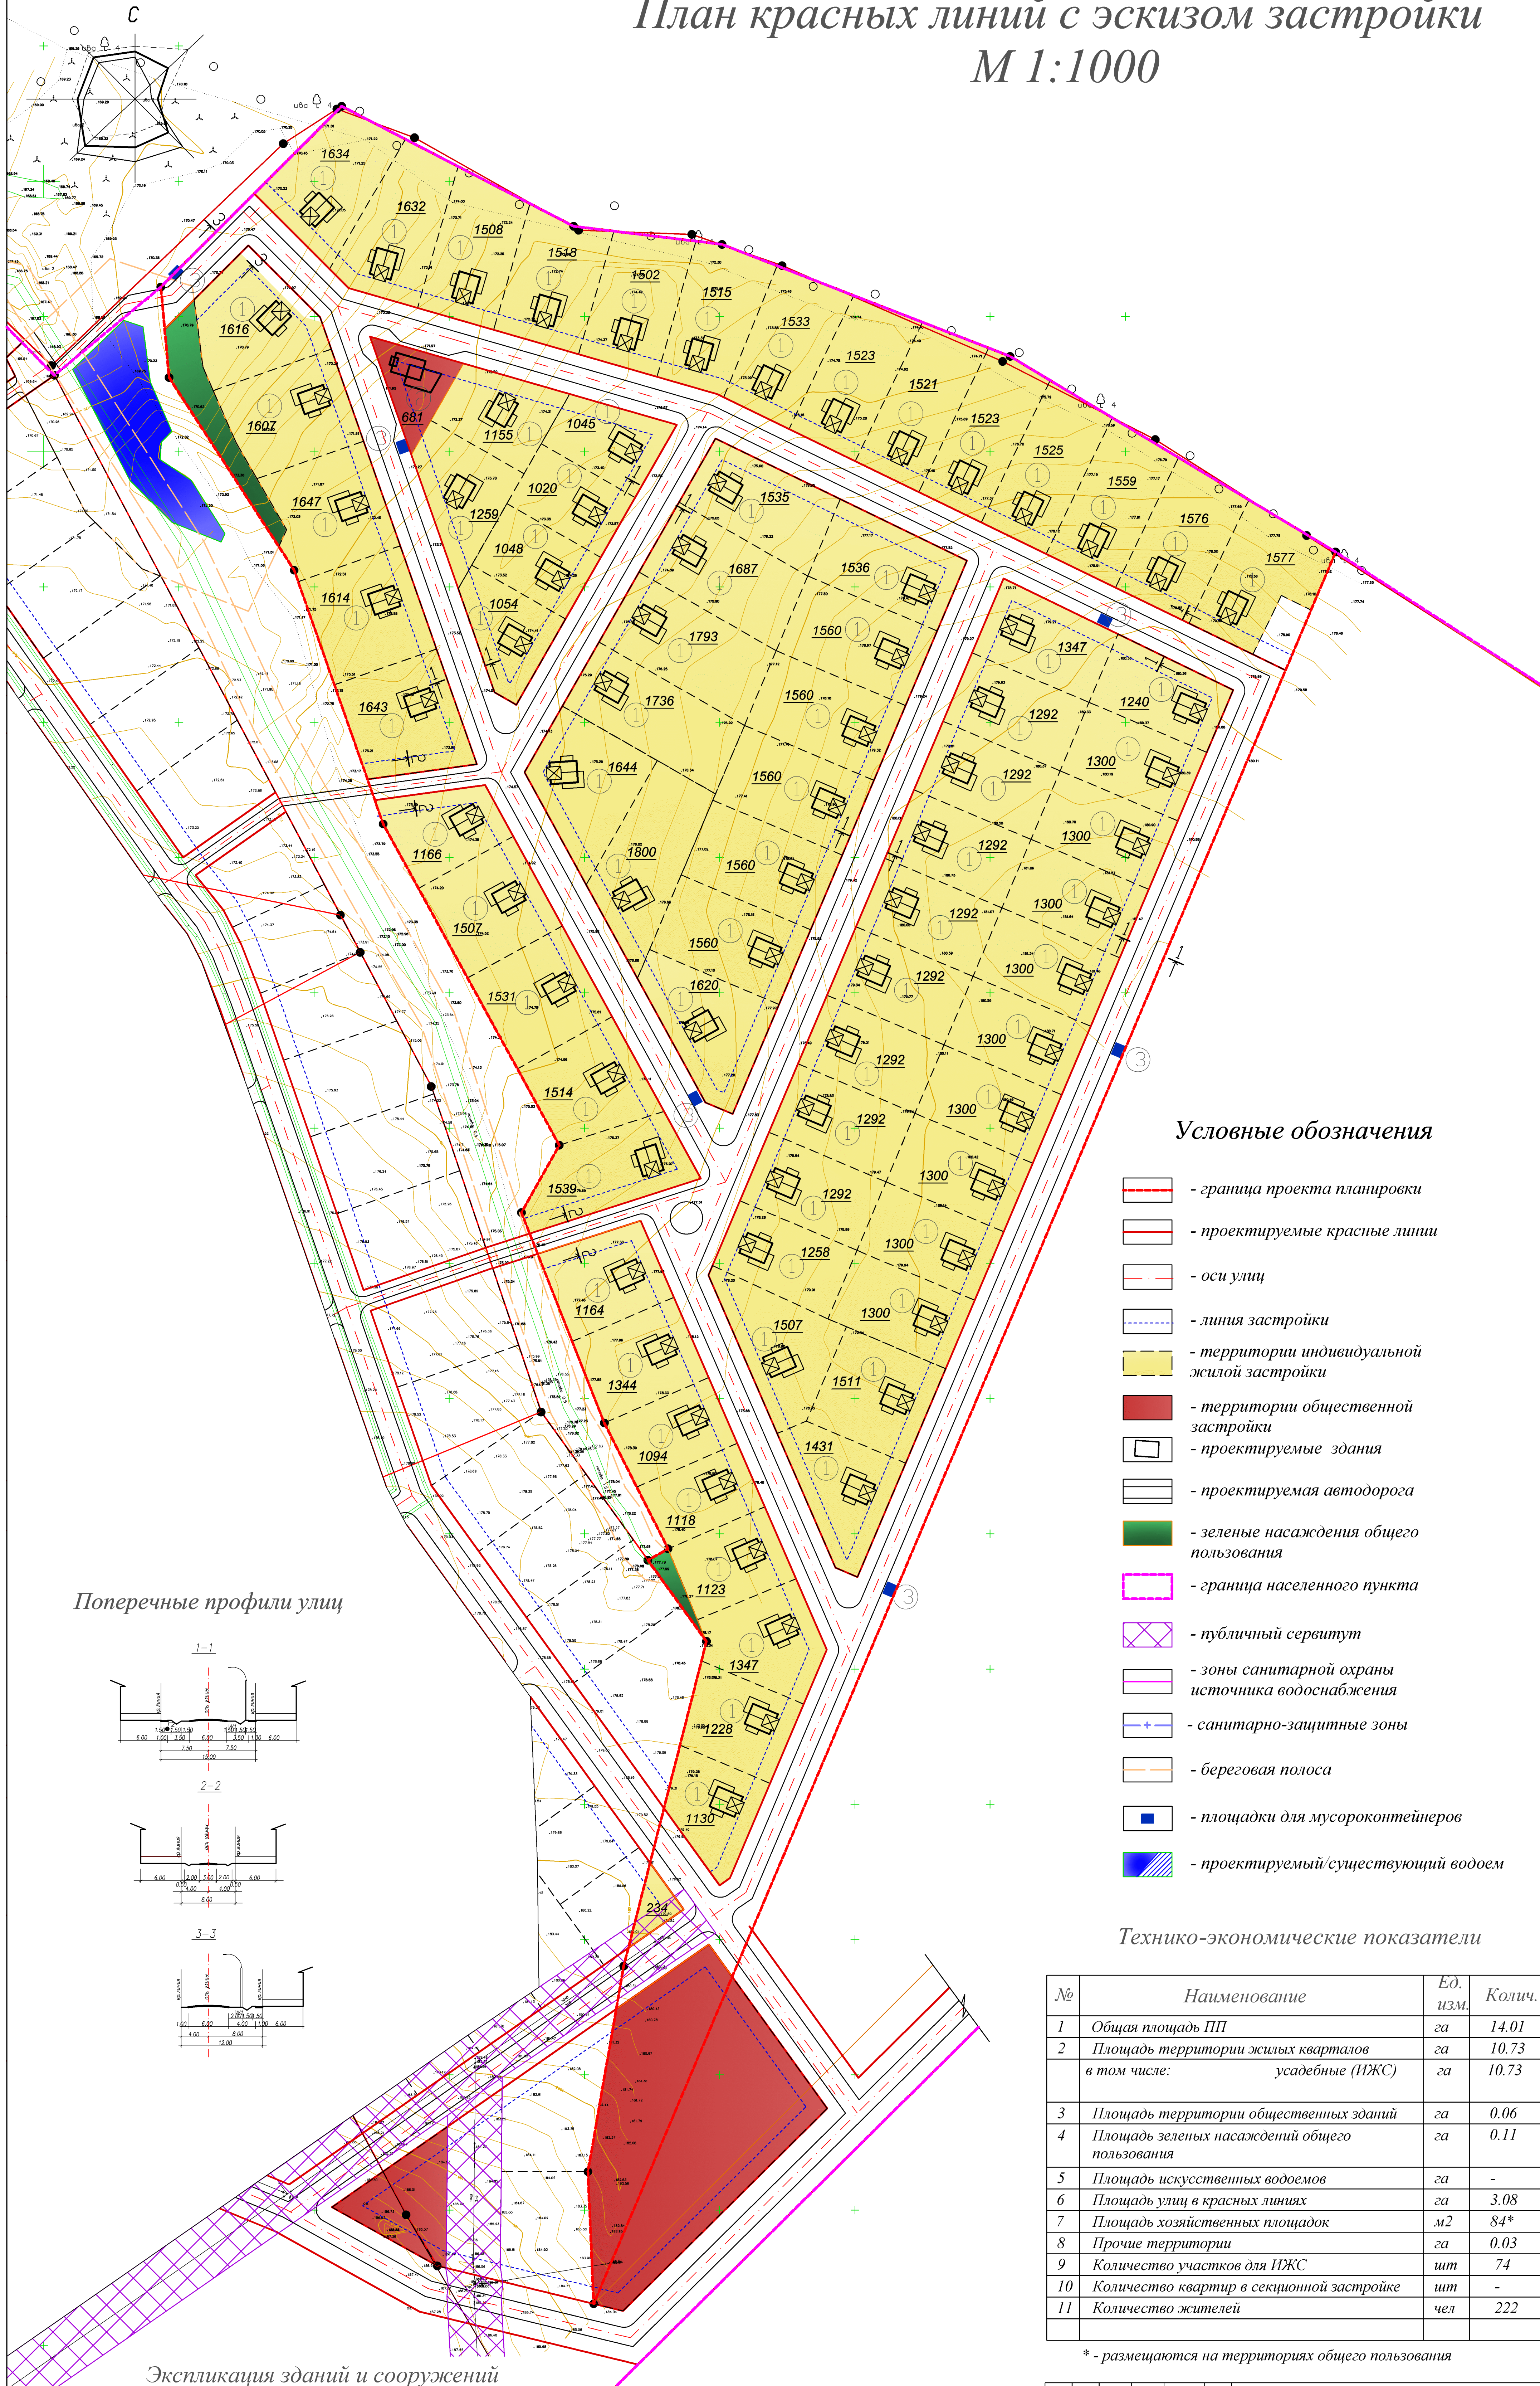

Условные обозначения


- граница проекта планировки
- проектируемые красные линии
- оси улиц
- линия застройки
- территории индивидуальной жилой застройки
- территории общественной застройки
- проектируемые здания
- проектируемая автодорога
- зеленые насаждения общего пользования
- граница населенного пункта
- публичный сервитут
- зоны санитарной охраны источника водоснабжения
- санитарно-защитные зоны
- береговая полоса
- площадки для мусороконтейнеров
- проектируемый/существующий водоем

Технико-экономические показатели

№	Наименование	Ед. изм.	Колич.
1	Общая площадь ПП	га	14.01
2	Площадь территории жилых кварталов	га	10.73
	в том числе: усадьбы (ИЖС)	га	10.73
3	Площадь территории общественных зданий	га	0.06
4	Площадь зеленых насаждений общего пользования	га	0.11
5	Площадь искусственных водоемов	га	-
6	Площадь улиц в красных линиях	га	3.08
7	Площадь хозяйственных площадок	м ²	84*
8	Прочие территории	га	0.03
9	Количество участков для ИЖС	шт	74
10	Количество квартир в секционной застройке	шт	-
11	Количество жителей	чел	222

* - размещаются на территориях общего пользования

Поперечные профили улиц

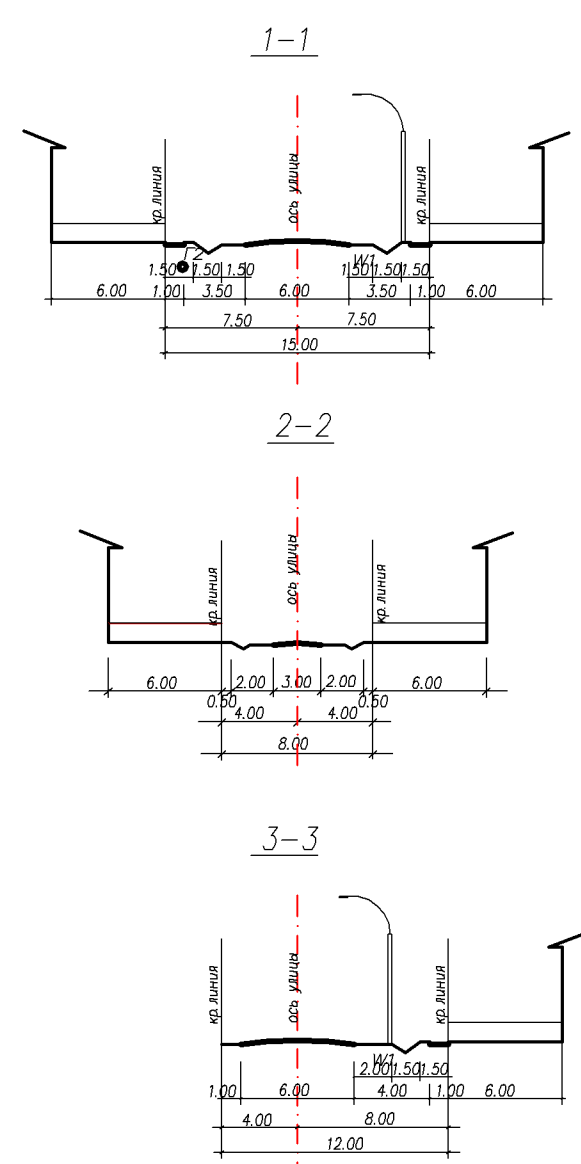

Экспликация зданий и сооружений

№	Наименование	Эт.	Кол.	Материал	Примечание
1	Индивидуальный жилой дом	1-2	74	-	индивид. проект
2	Магазин смешанной торговли	1-2	1	-	индивид. проект
3	Площадка для мусороконтейнеров	-	7	-	

Проект планировки земельного участка в д. Жилино Спаское сельского поселения Вологодского района					
Изм.	Какую	Лист	№ док.	Подпись	Дата
Легендар	Жилино Ю.В.				
ГВП	Егоров В.А.				
ГВП	Русских И.И.				
Исполнитель	Егоров В.А.				
Норм. контр.	Богачева Е.И.				
Жилино 2			Страна	Лист	Листов
План красных линий с эскизом застройки М 1:1000			ПП	3	
			ЗАО "Архитектурно-планировочное бюро-сервис"		