


Проект планировки земельного участка в д. Жилино Вологодского района

План организации рельефа

М 1:1000

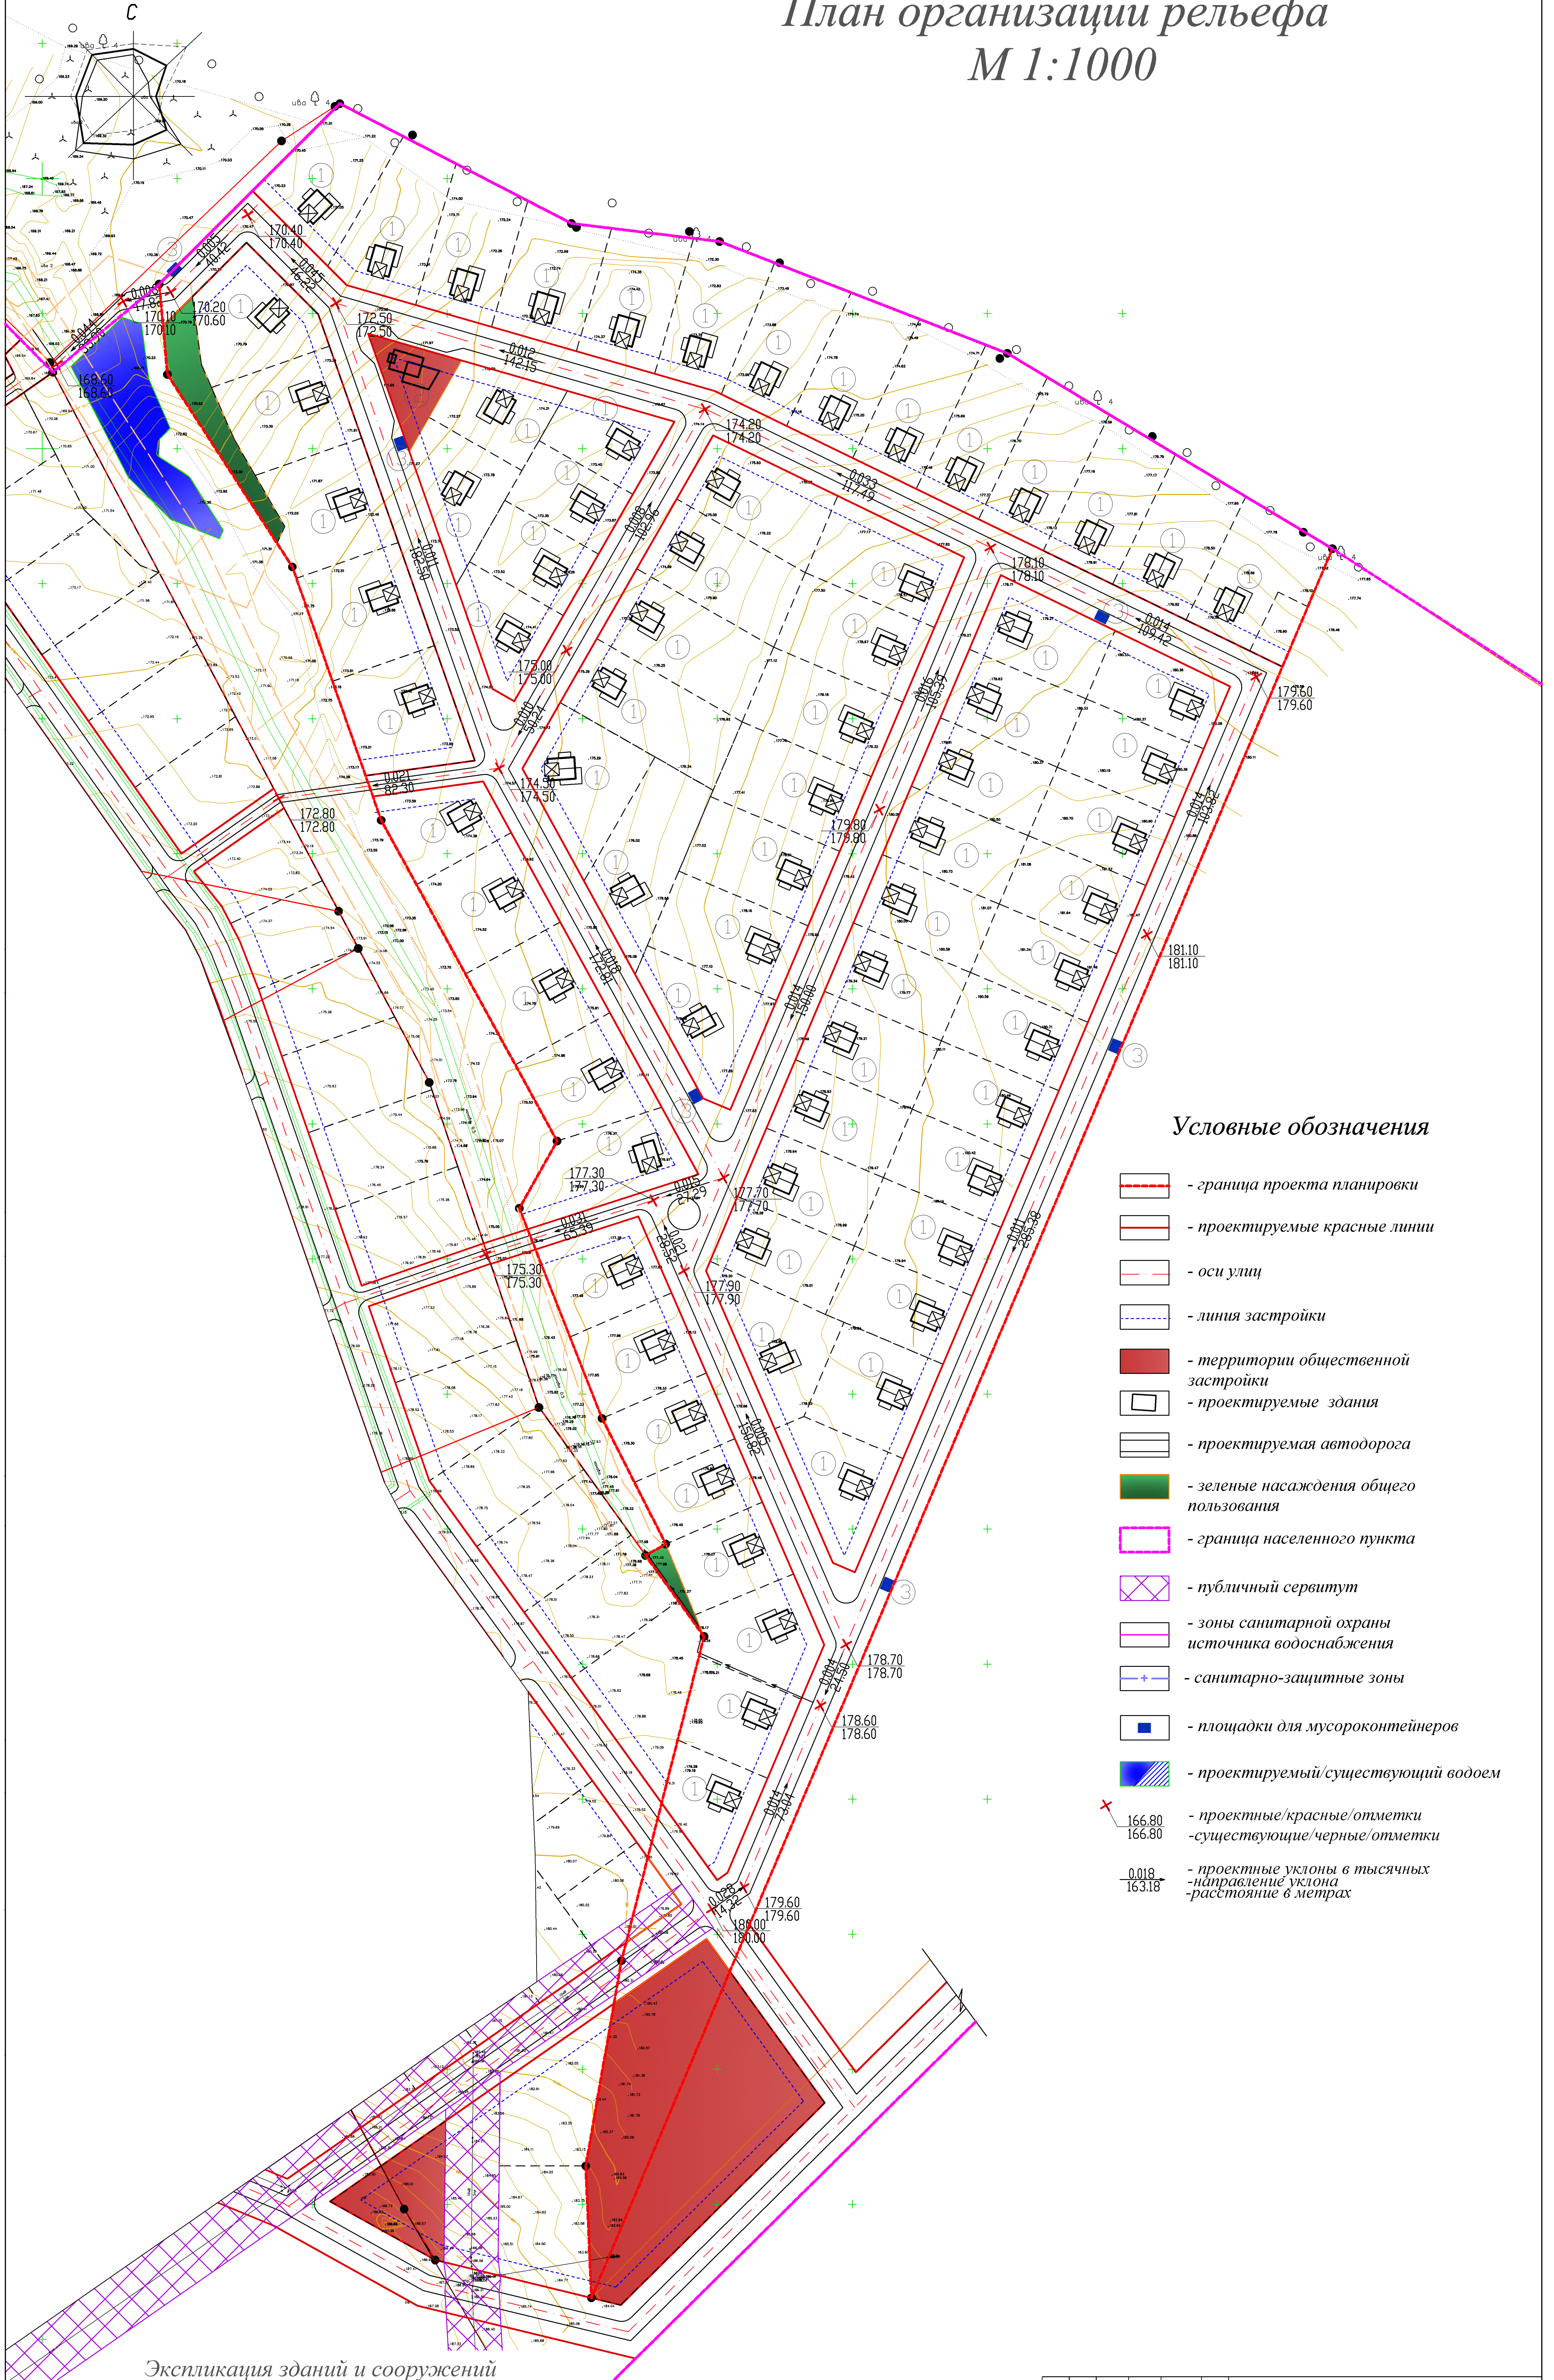

Условные обозначения

- граница проекта планировки
- проектируемые красные линии
- оси улиц
- линия застройки
- территории общественной застройки
- проектируемые здания
- проектируемая автодорога
- зеленые насаждения общего пользования
- граница населенного пункта
- публичный сервитут
- зоны санитарной охраны источника водоснабжения
- санитарно-защитные зоны
- площадки для мусороконтейнеров
- проектируемый/существующий водоем
- 166.80 - проектные/красные/отметки
166.80 - существующие/черные/отметки
- 0.018 - проектные уклоны в тысячных
163.18 - направление уклона
-расстояние в метрах

Экспликация зданий и сооружений

№	Наименование	Эт.	Кол.	Материал	Примечание
1	Индивидуальный жилой дом	1-2	74	-	индивид. проект
2	Магазин смешанной торговли	1-2	1	-	индивид. проект
3	Площадка для мусороконтейнеров	-	7	-	

Проект планировки земельного участка в д. Жилино Спаское сельского поселения Вологодского района					
Изм.	Какую	Лист	№ док.	Подпись	Дата
Директор	Жилино Ю.В.				
ГМП	Егоров В.А.				
ГМП	Русалов И.И.				
Исполнитель	Егоров В.А.				
Норм. контр.	Богачева Е.И.				
Жилино 2					
		Страна	Лист	Листов	
		ПП	5		
План организации рельефа М 1:1000					
				ЗАО "Архитектурно- планировочное бюро - сервис"	