Проект планировки земельного участка в д. Жилино Вологодского района

Схема наружных сетей электроснабжения. М 1:1000

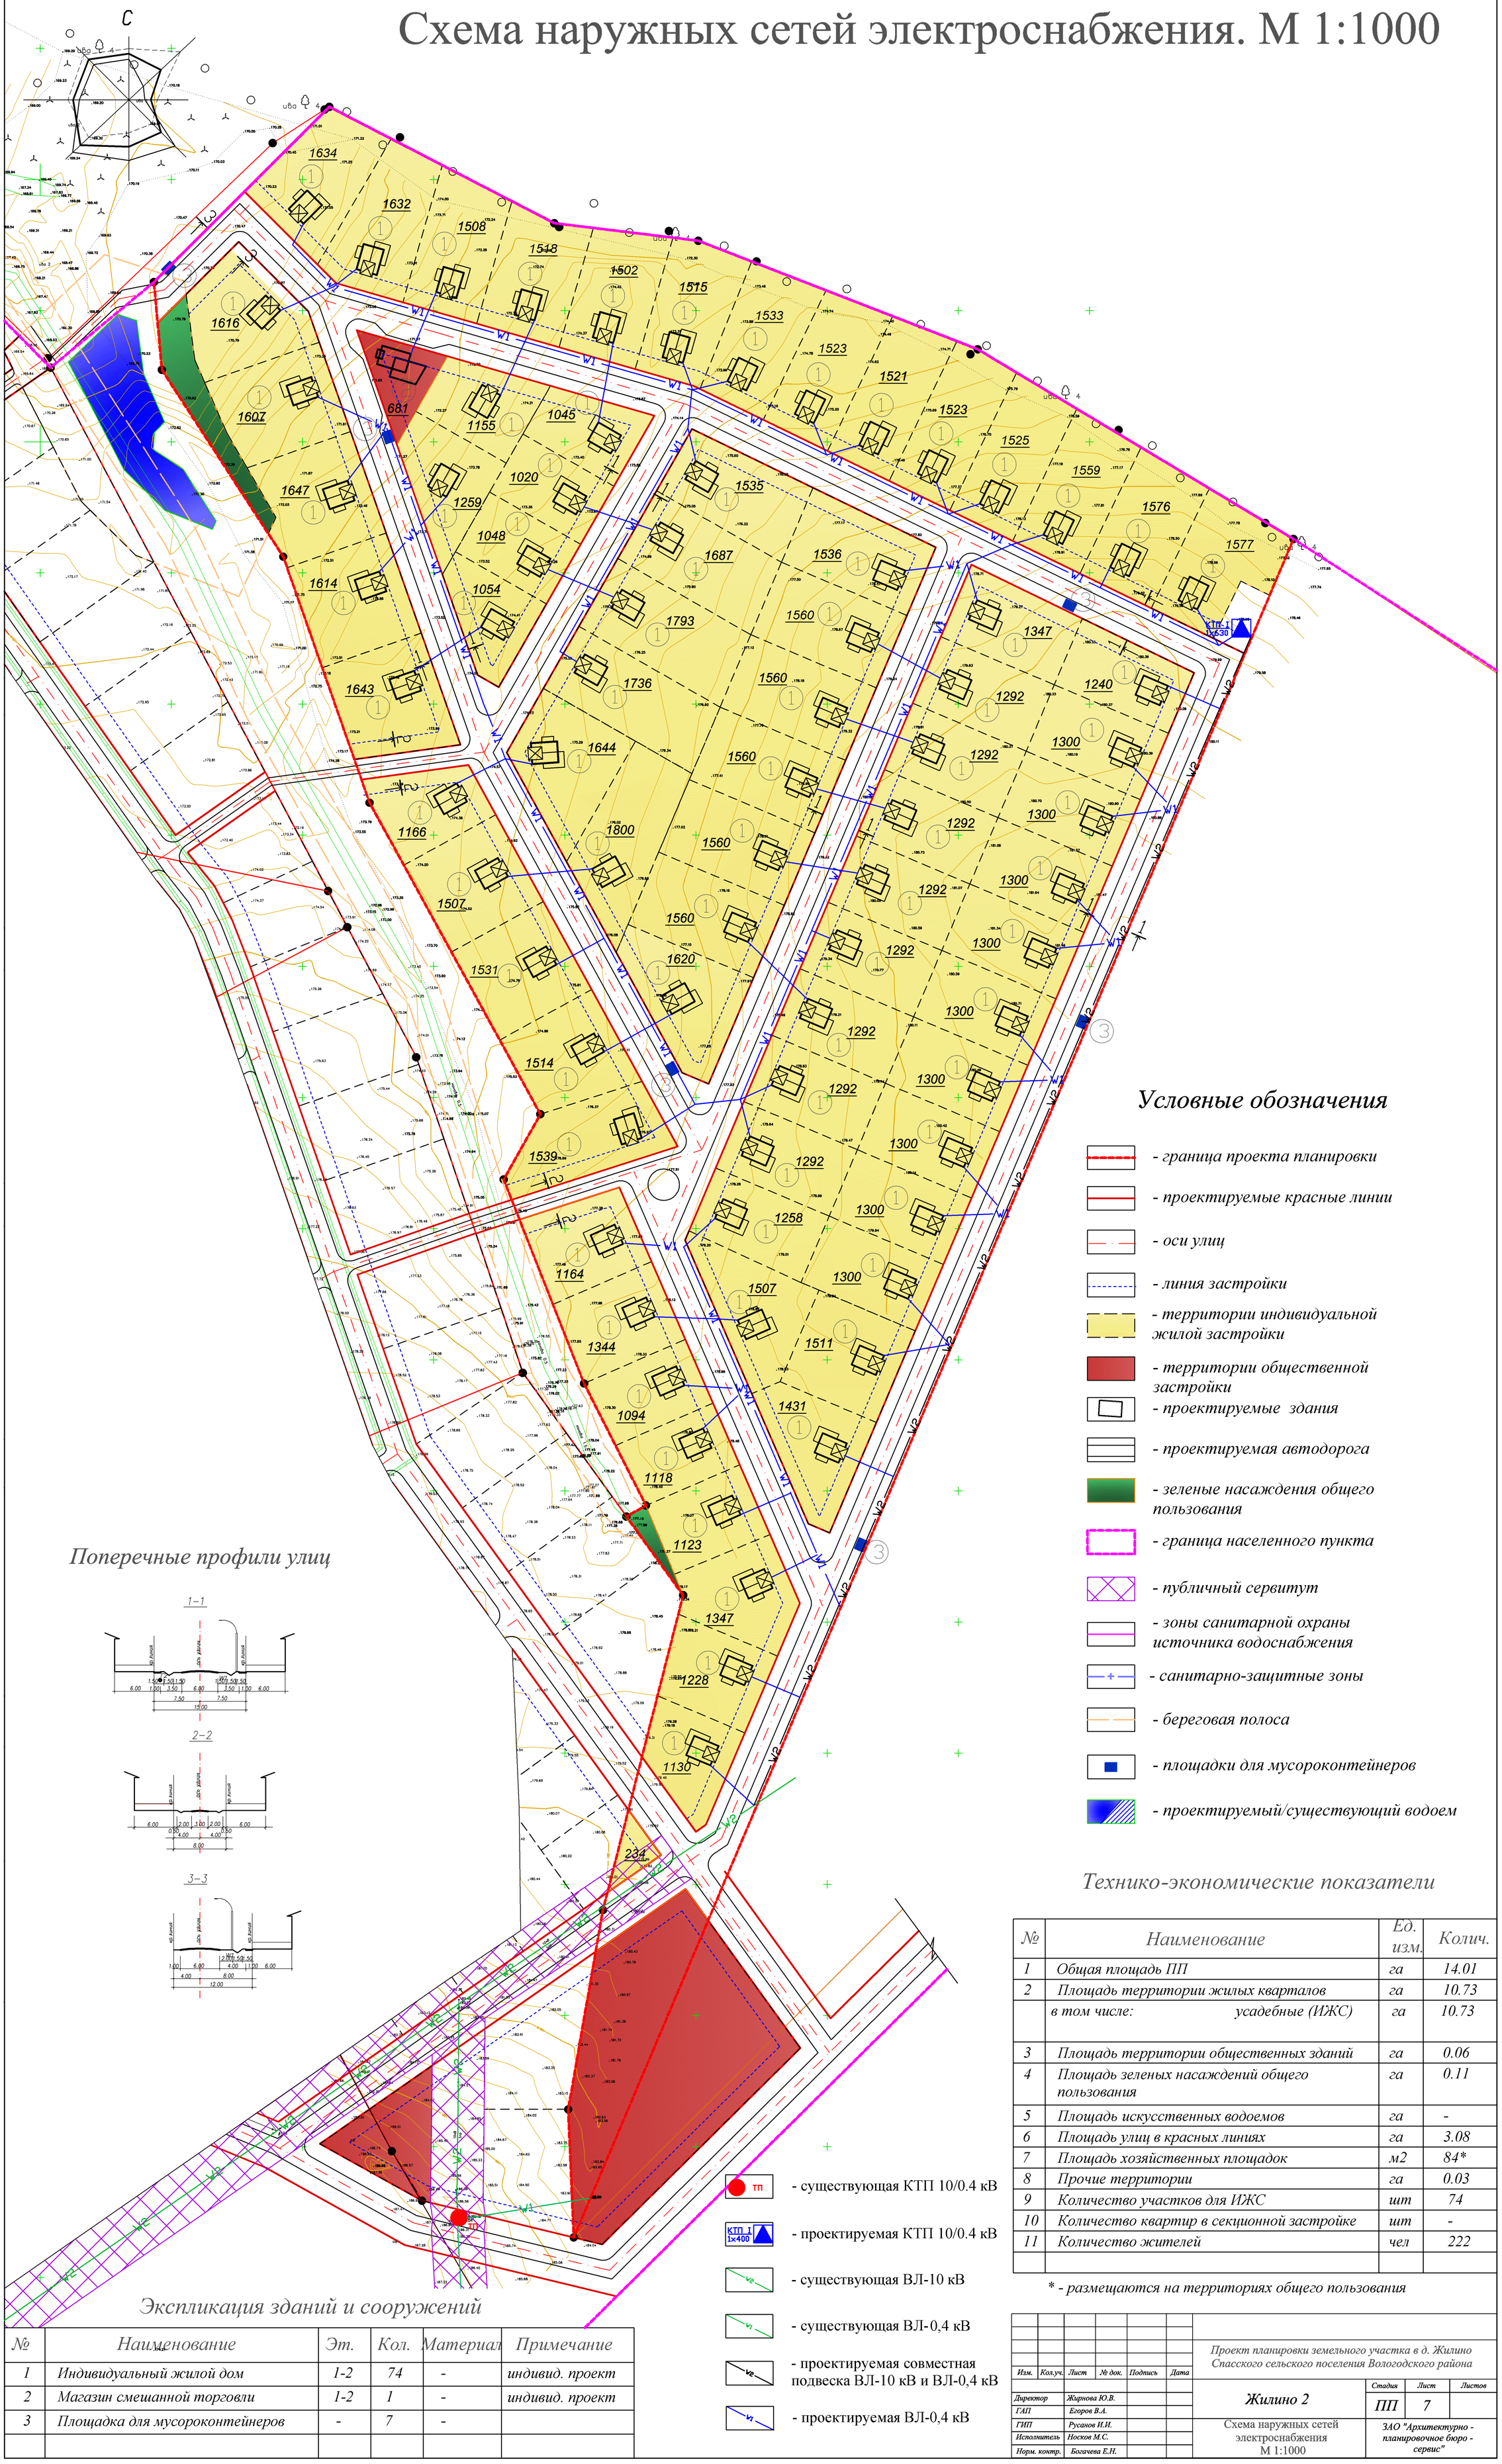

Условные обозначения

- *граница проекта планировки*
- *проектируемые красные линии*
- *оси улиц*
- *линия застройки*
- *территории индивидуальной жилой застройки*
- *территории общественной застройки*
- *проектируемые здания*
- *проектируемая автодорога*
- *зеленые насаждения общего пользования*
- *граница населенного пункта*
- *публичный сервитут*
- *зоны санитарной охраны источника водоснабжения*
- *санитарно-защитные зоны*
- *береговая полоса*
- *площадки для мусороконтейнеров*
- *проектируемый/существующий водоем*

Поперечные профили улиц

Технико-экономические показатели

№	Наименование	Ед. изм.	Колич.
1	Общая площадь ПП	га	14.01
2	Площадь территории жилых кварталов	га	10.73
	в том числе: усадебные (ИЖС)	га	10.73
3	Площадь территории общественных зданий	га	0.06
4	Площадь зеленых насаждений общего пользования	га	0.11
5	Площадь искусственных водоемов	га	-
6	Площадь улиц в красных линиях	га	3.08
7	Площадь хозяйственных площадок	м2	84*
8	Прочие территории	га	0.03
9	Количество участков для ИЖС	шт	74
10	Количество квартир в секционной застройке	шт	-
11	Количество жителей	чел	222

* - *размещаются на территориях общего пользования*

Экспликация зданий и сооружений

№	Наименование	Эт.	Кол.	Материал	Примечание
1	Индивидуальный жилой дом	1-2	74	-	индивид. проект
2	Магазин смешанной торговли	1-2	1	-	индивид. проект
3	Площадка для мусороконтейнеров	-	7	-	

- существующая КТП 10/0.4 кВ
- проектируемая КТП 10/0.4 кВ
- существующая ВЛ-10 кВ
- существующая ВЛ-0,4 кВ
- проектируемая совместная подвеска ВЛ-10 кВ и ВЛ-0,4 кВ
- проектируемая ВЛ-0,4 кВ

Изм.	Кол.уч.	Лист	№ док.	Подпись	Дата	*Проект планировки земельного участка в д. Жилино Спасского сельского поселения Вологодского района*		
Директор		*Жирнова Ю.В.*				*Жилино 2*	*Стадия*	*Лист*	*Листов*
ГАП		*Егоров В.А.*					*ПП*	*7*	
ГИП		*Русанов И.И.*				Схема наружных сетей электроснабжения М 1:1000	*ЗАО "Архитектурно - планировочное бюро - сервис"*	
Исполнитель		*Носков М.С.*						
Норм. контр.		*Богачева Е.Н.*						