


# Проект планировки земельного участка в д. Жилино Вологодского района

## Схема теплоснабжения и газоснабжения М 1:1000

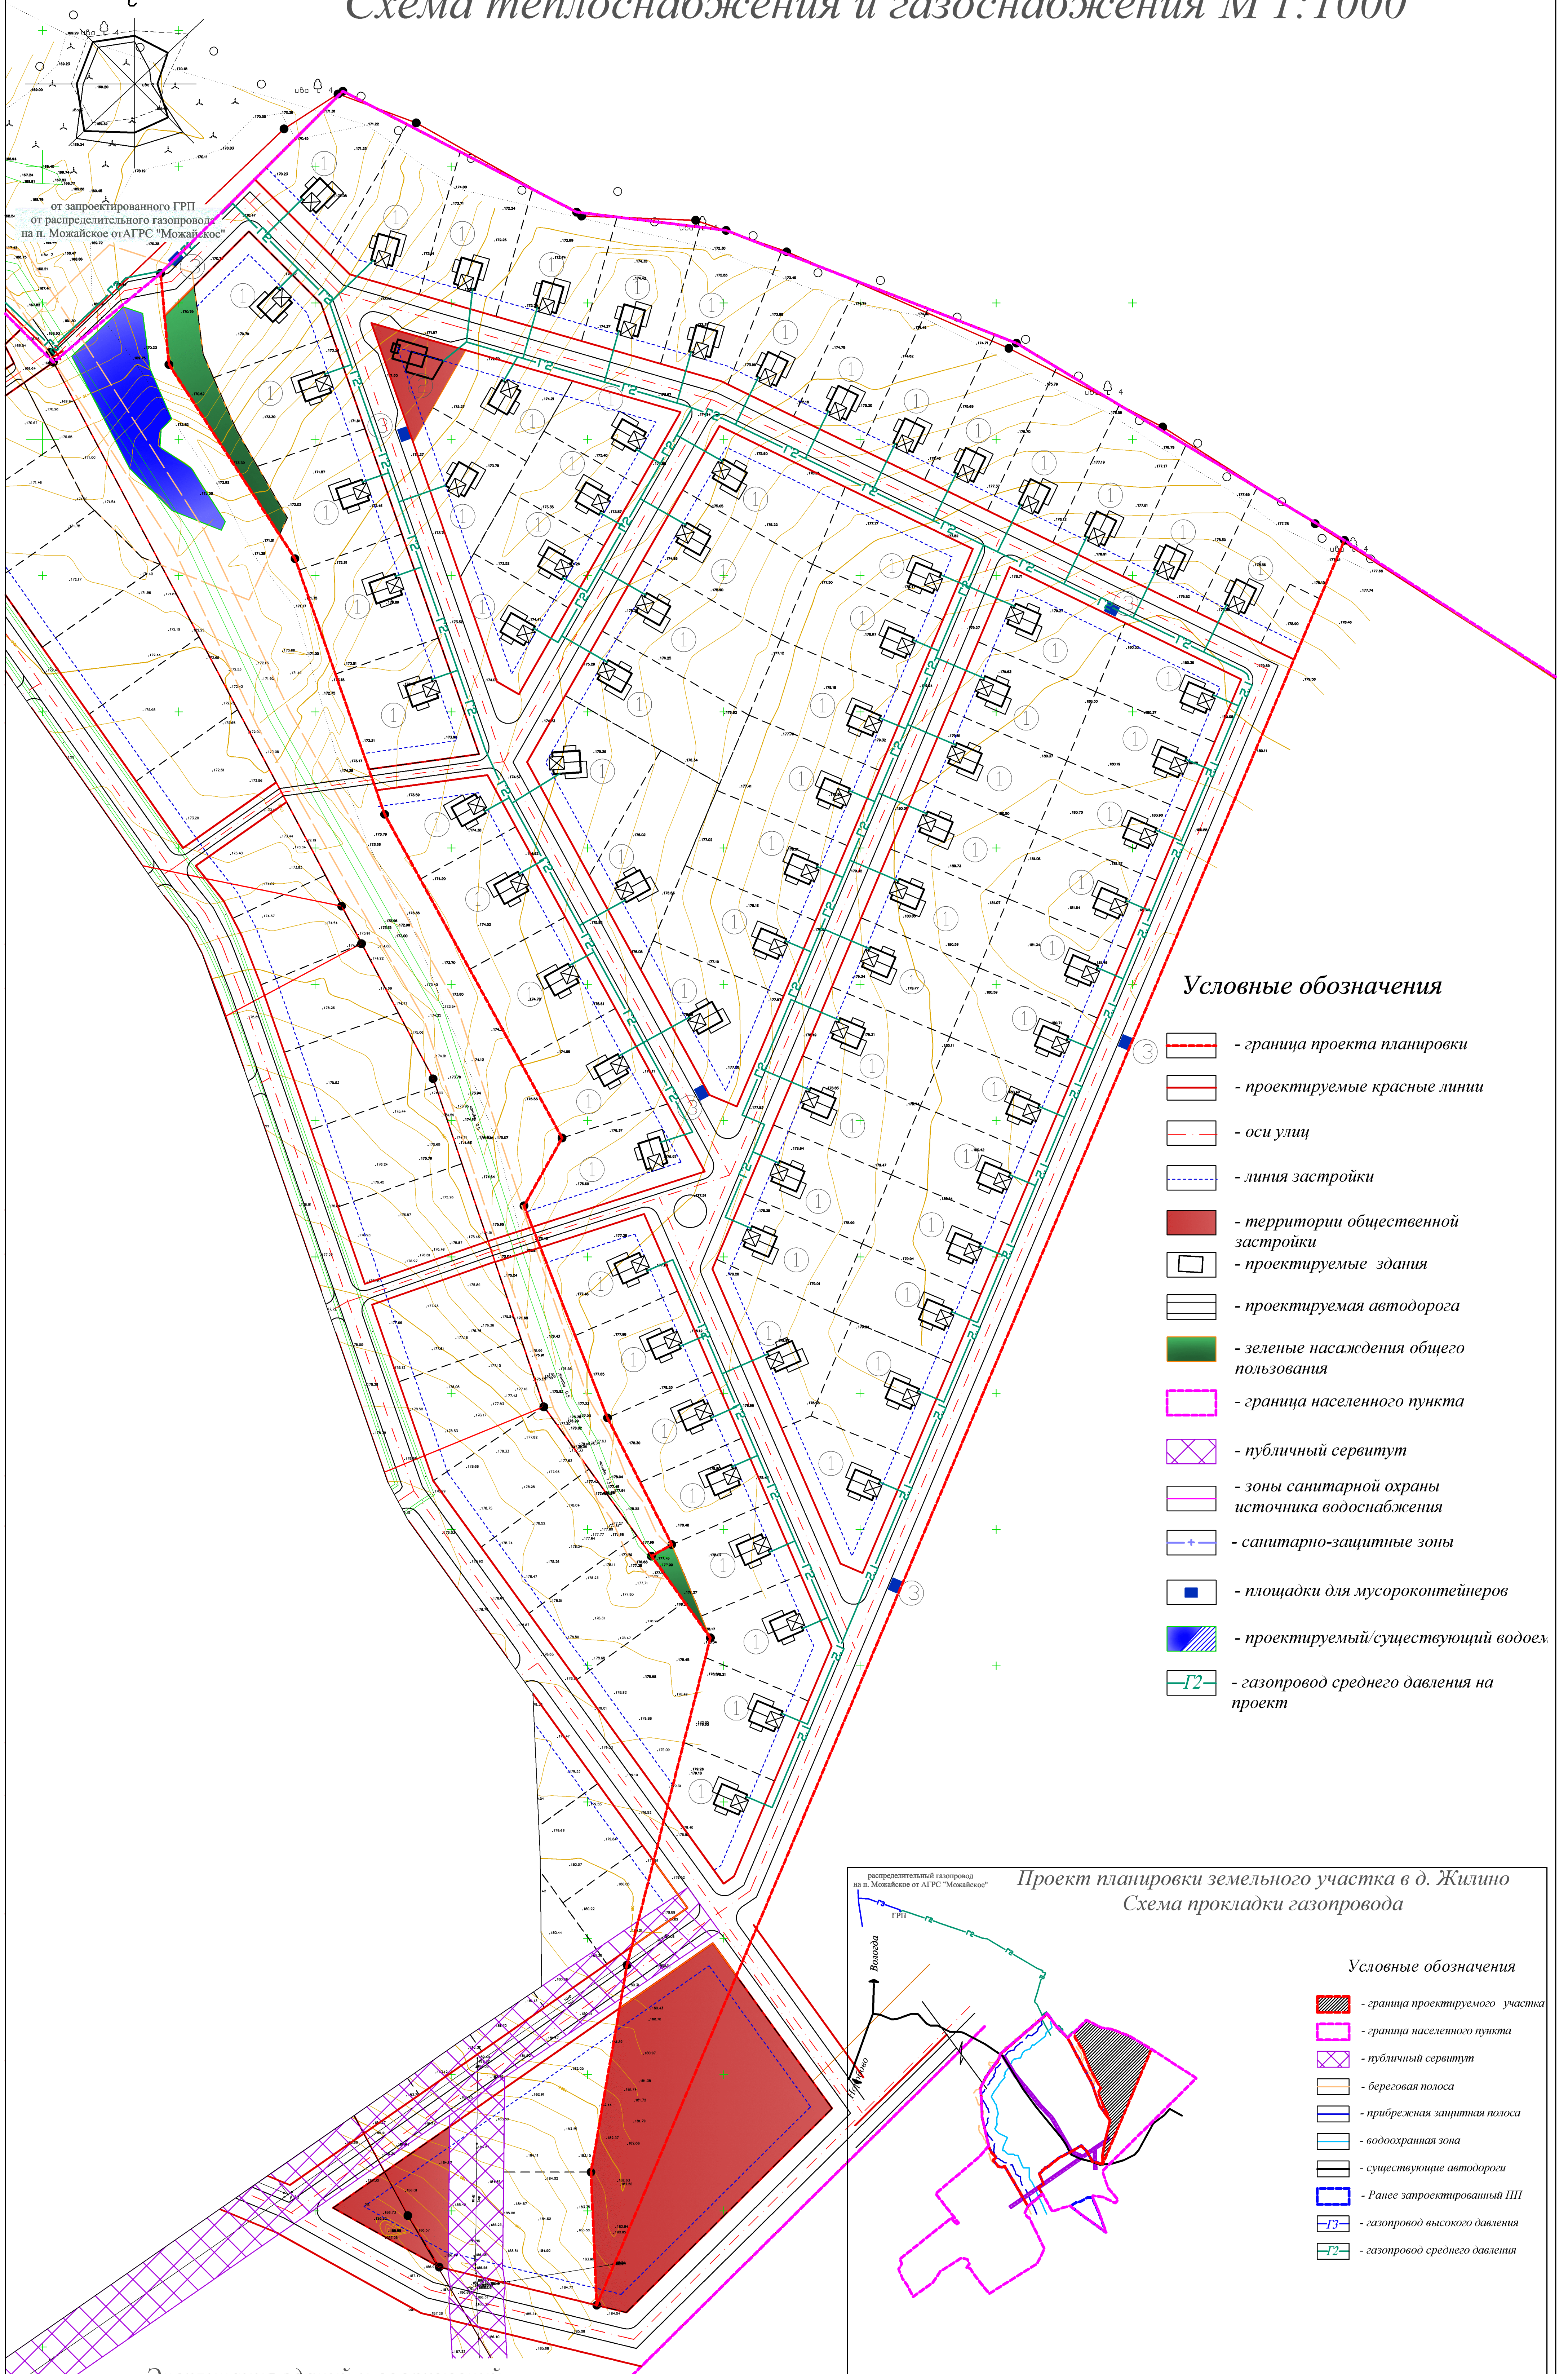


### Условные обозначения

- граница проекта планировки
- проектируемые красные линии
- оси улиц
- линия застройки
- территории общественной застройки
- проектируемые здания
- проектируемая автодорога
- зеленые насаждения общего пользования
- граница населенного пункта
- публичный сервитут
- зоны санитарной охраны источника водоснабжения
- санитарно-защитные зоны
- площадки для мусороконтейнеров
- проектируемый существующий водоем
- газопровод среднего давления на проект

### Экспликация зданий и сооружений

№	Наименование	Эт.	Кол.	Материал	Примечание
1	Индивидуальный жилой дом	1-2	74	-	индивид. проект
2	Магазин смешанной торговли	1-2	1	-	индивид. проект
3	Площадка для мусороконтейнеров	-	7	-	

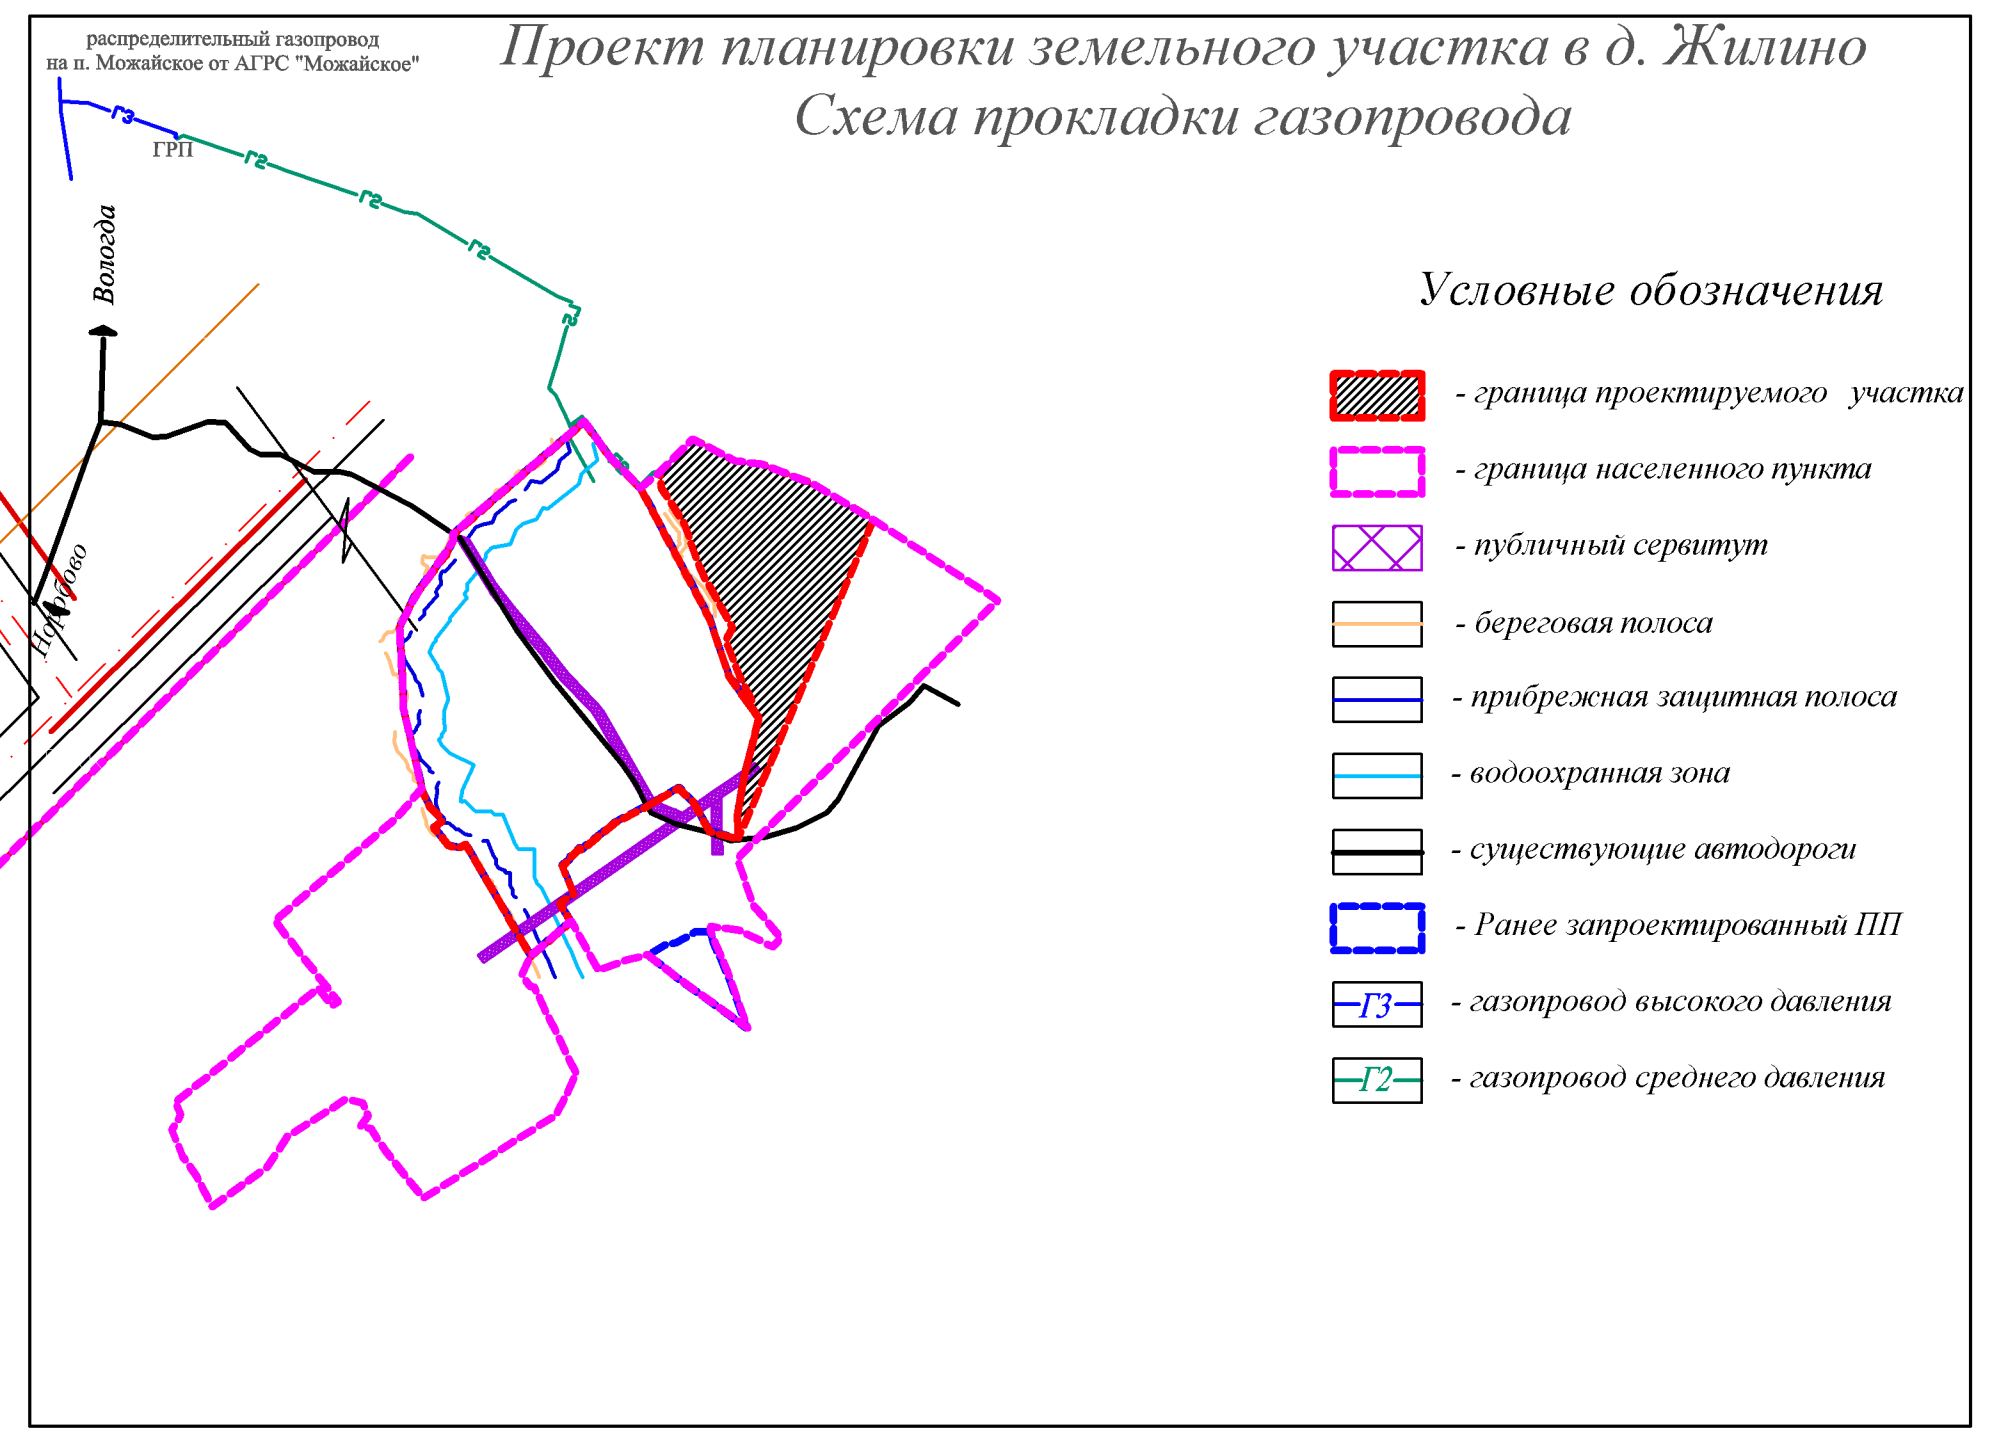

### Условные обозначения

- граница проектируемого участка
- граница населенного пункта
- публичный сервитут
- береговая полоса
- прибрежная защитная полоса
- водоохранная зона
- существующие автодороги
- Ранее запроектированный ПП
- газопровод высокого давления
- газопровод среднего давления

Проект планировки земельного участка в д. Жилино Спаского сельского поселения Вологодского района					
Изм.	Кач.	Лист	№ док.	Подпись	Дата
Директор	Жилино Ю.В.				
ГМП	Есеров В.А.				
ГПП	Русалов И.И.				
Инженер ГЭС	Гришина М.В.				
Норм. контр.	Богова Е.И.				
Жилино 2			Страна	Лист	Листов
Схема теплоснабжения и газоснабжения М 1:1000			ПП	6	
			ЗАО "Архитектурно-планировочное бюро-сервис"		