


Проект планировки участка с К№ 35:25:0603076:194

площадью 22,3 Га в д.Токарево

Схема вертикальной планировки и инженерной

подготовки территории

M 1:1500

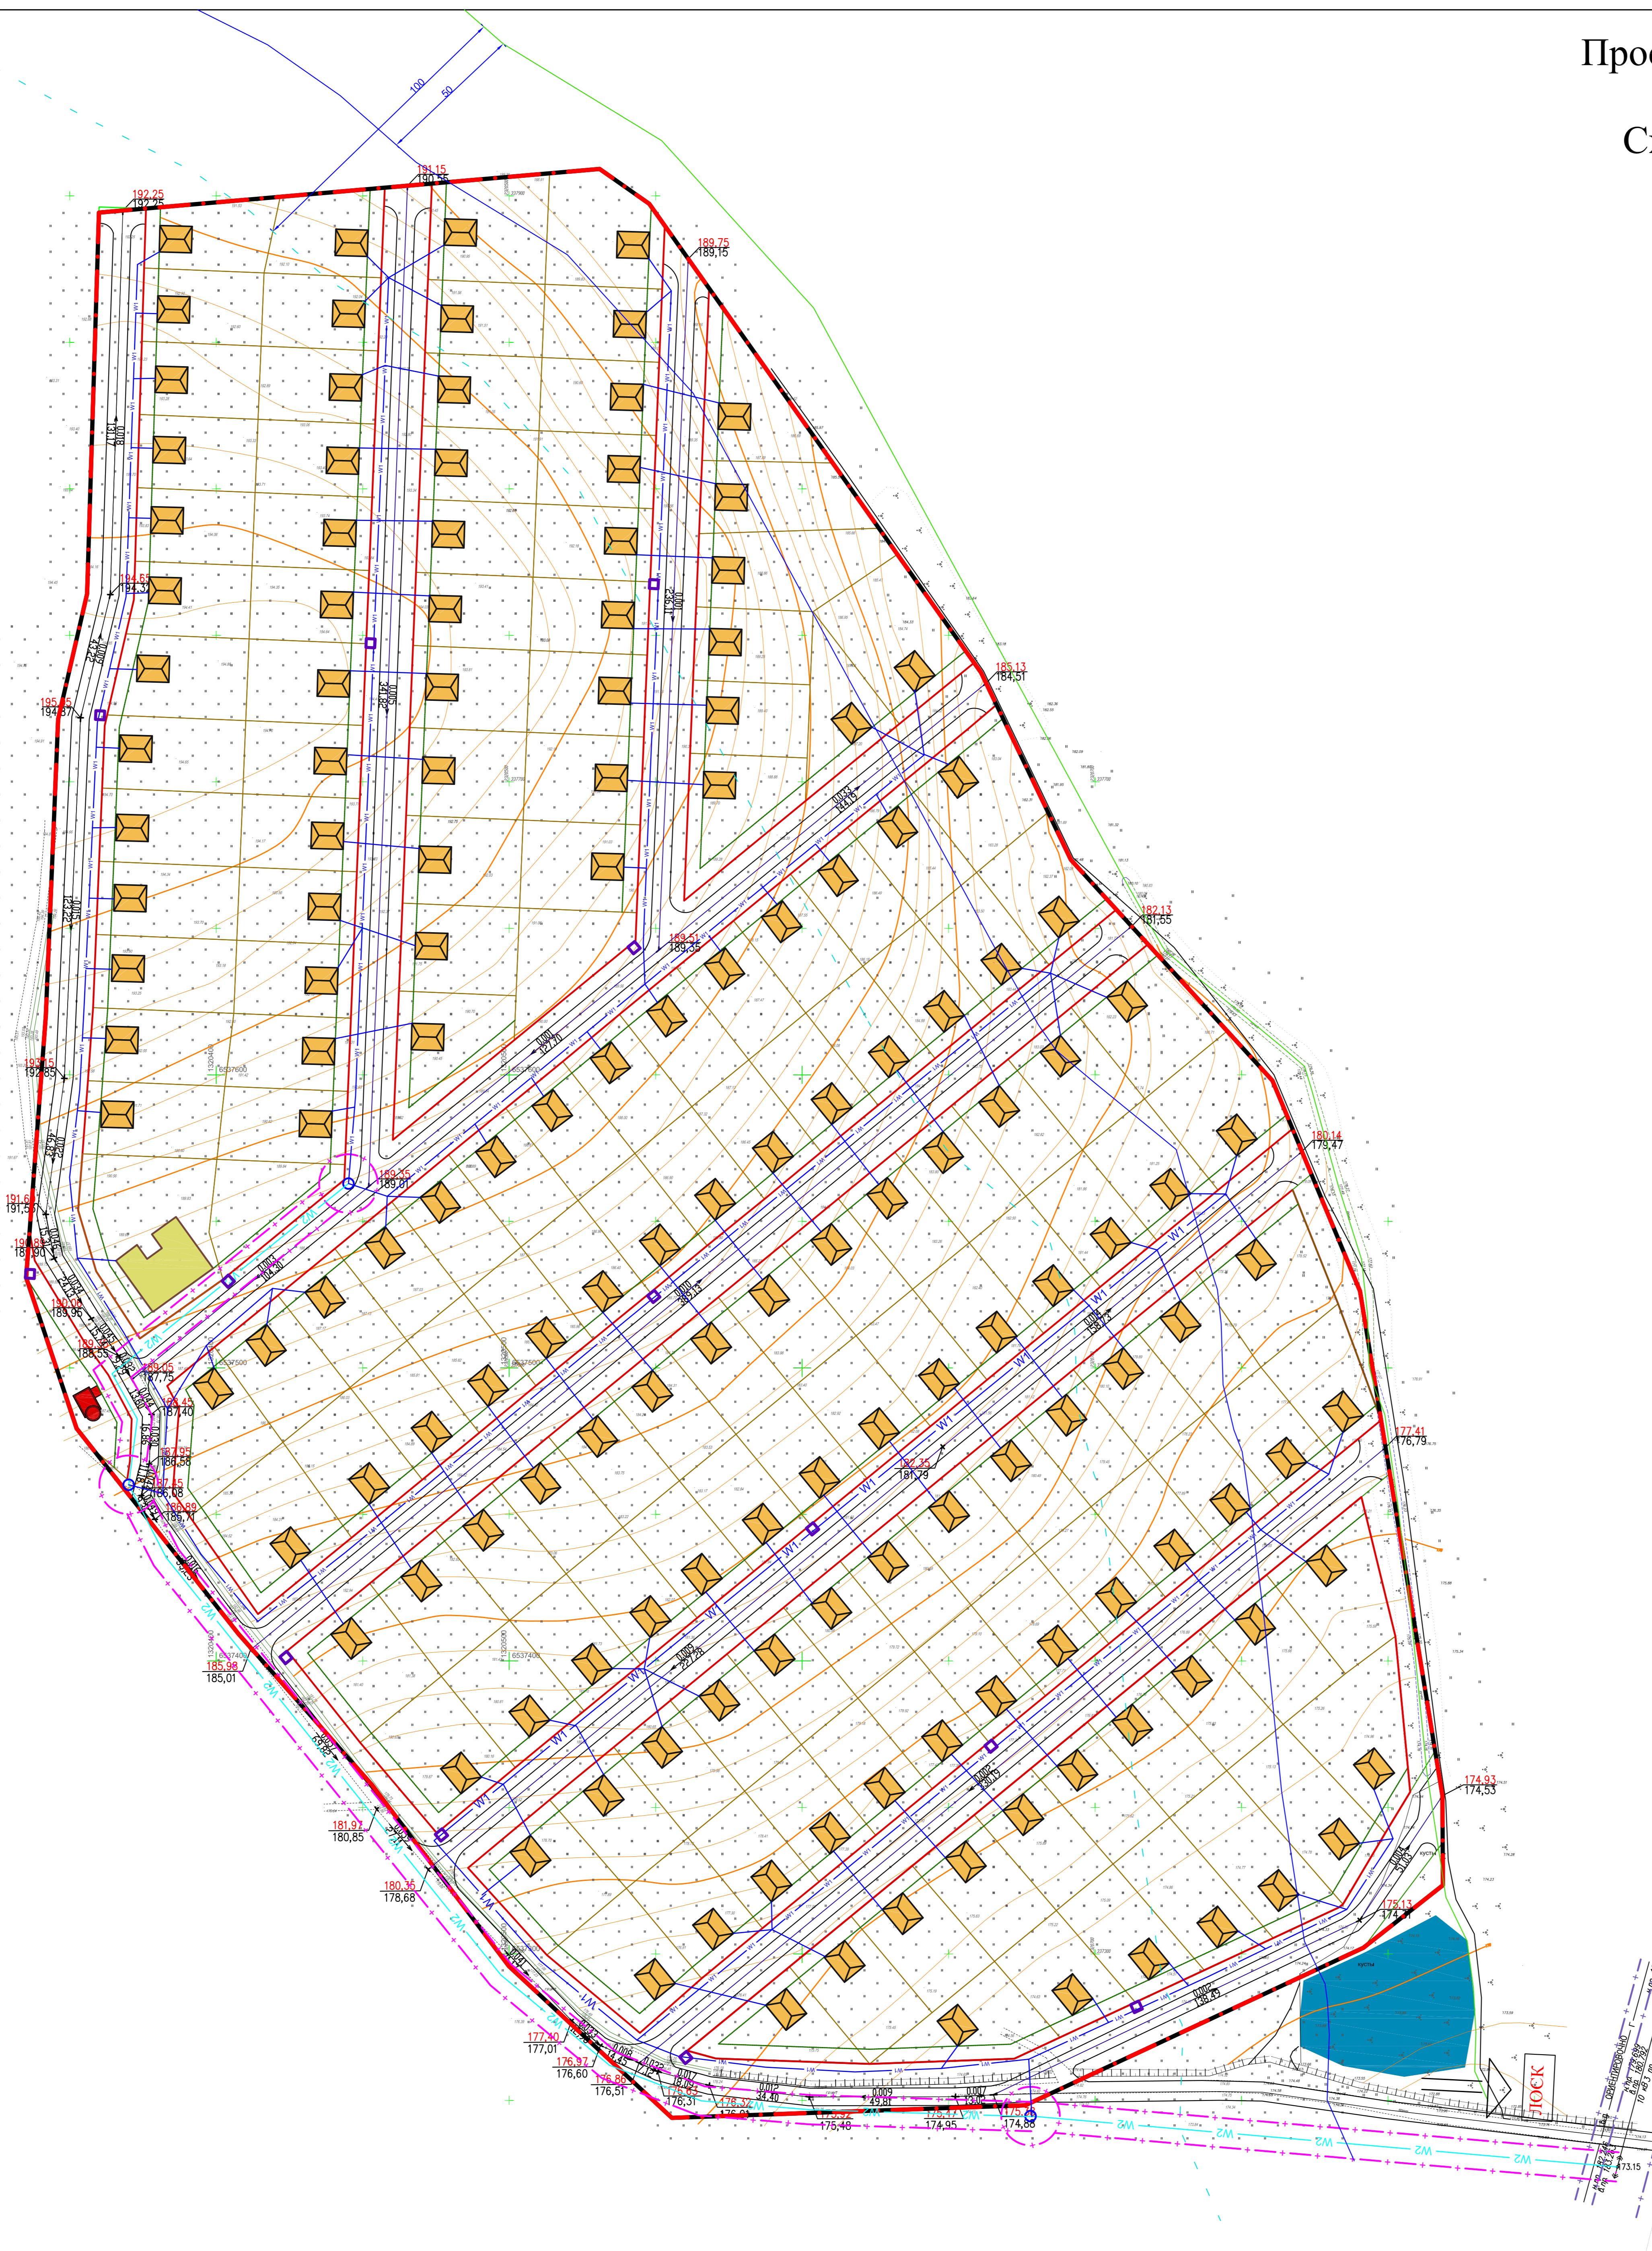

Условные обозначения

| | |
|--|---|
| | - граница участка проектирования |
| | - красные линии |
| | - линия застройки |
| | - проезжая часть |
| | - санитарно-защитные, охранные зоны |
| | - проектируемые санитарно-защитные, охранные зоны |
| | - водоохранная зона р. Нурда |
| | - волоконно-оптическая линия связи |
| | - границы индивидуального жилищного строительства (участки площадью от 0,10 Га до 0,15 Га) |
| | - индивидуальный жилой дом |
| | - магазин смешаной торговли |
| | - существующие / проектируемые высотные отметки по проезжей части |
| | - уклон / расстояние |
| | - здание социального значения |
| | - проектируемый водоем |
| | - площадки для мусороконтейнеров |
| | - прибрежная защитная полоса |
| | - водоохранная зона |
| | - проектируемые локальноочистные сооружения канализации |

| | | | | | | |
|------------|-------|------|--------|---------|------|--|
| | | | | | | |
| | | | | | | |
| | | | | | | |
| | | | | | | |
| | | | | | | |
| изм. | № уч. | лист | № док. | Подпись | Дата | |
| Директор | | | | | | |
| ГИП | | | | | | |
| Архитектор | | | | | | |
| | | | | | | |
| | | | | | | |
| | | | | | | |
| | | | | | | |

Проект планировки участка с К№ 35:25:0603076:194
площадью 22,3 Га в д.Токарево

| изм. | № уч. | лист | № док. | Подпись | Дата |
|------|------------|------|--------|---------|------|
| | Директор | | | | |
| | ГИП | | | | |
| | Архитектор | | | | |
| | | | | | |
| | | | | | |
| | | | | | |

Схема электроснабжения М 1:1000

ООО "ВПСК"