


Проект планировки территории земельного участка в д. Коровайцево Спасского сельского поселения Вологодского муниципального района План красных линий с эскизом застройки (основной чертеж) М 1:2000

 


Экспликация зданий и сооружений

№	Наименование	Эт.	Кол.	Материал	Примечание
1	Индивидуальный жилой дом	1-2	274	-	индивид. проект
2	Торговый центр	1-2	1	-	индивид. проект
3	Детский сад на 90 мест с нач. школой на 40 учащихся	1-2	1	-	индивид. проект
4	КТП 10/0.4 кВ		4	-	типовой проект
5	Скважина		4	-	
6	Площадка под мусороконтейнеры		19	-	
7	ЛОСК (локальные очистные сооружения канализации)		1	-	типовой проект
8	Газораспределительный пункт		1	-	индивид. проект
9	Блочно-модульная газовая котельная		1	-	индивид. проект

Технико-экономические показатели

№	Наименование	Ед. изм.	Колич.
1	Общая площадь ПП	га	55.80
2	Площадь участков под ИЖС	га	32.55
3	Площадь территорий общественных объектов	га	1.30
4	Площадь зеленых насаждений общего пользования	га	7.34
5	Площадь озеленения СЗЗ и ЗСО	га	1.10
6	Площадь улиц в красных линиях	га	13.51
7	Прочие территории	га	0.73
8	Количество жителей	чел.	768
9	Количество индивидуальных участков (ИЖС)	шт	274

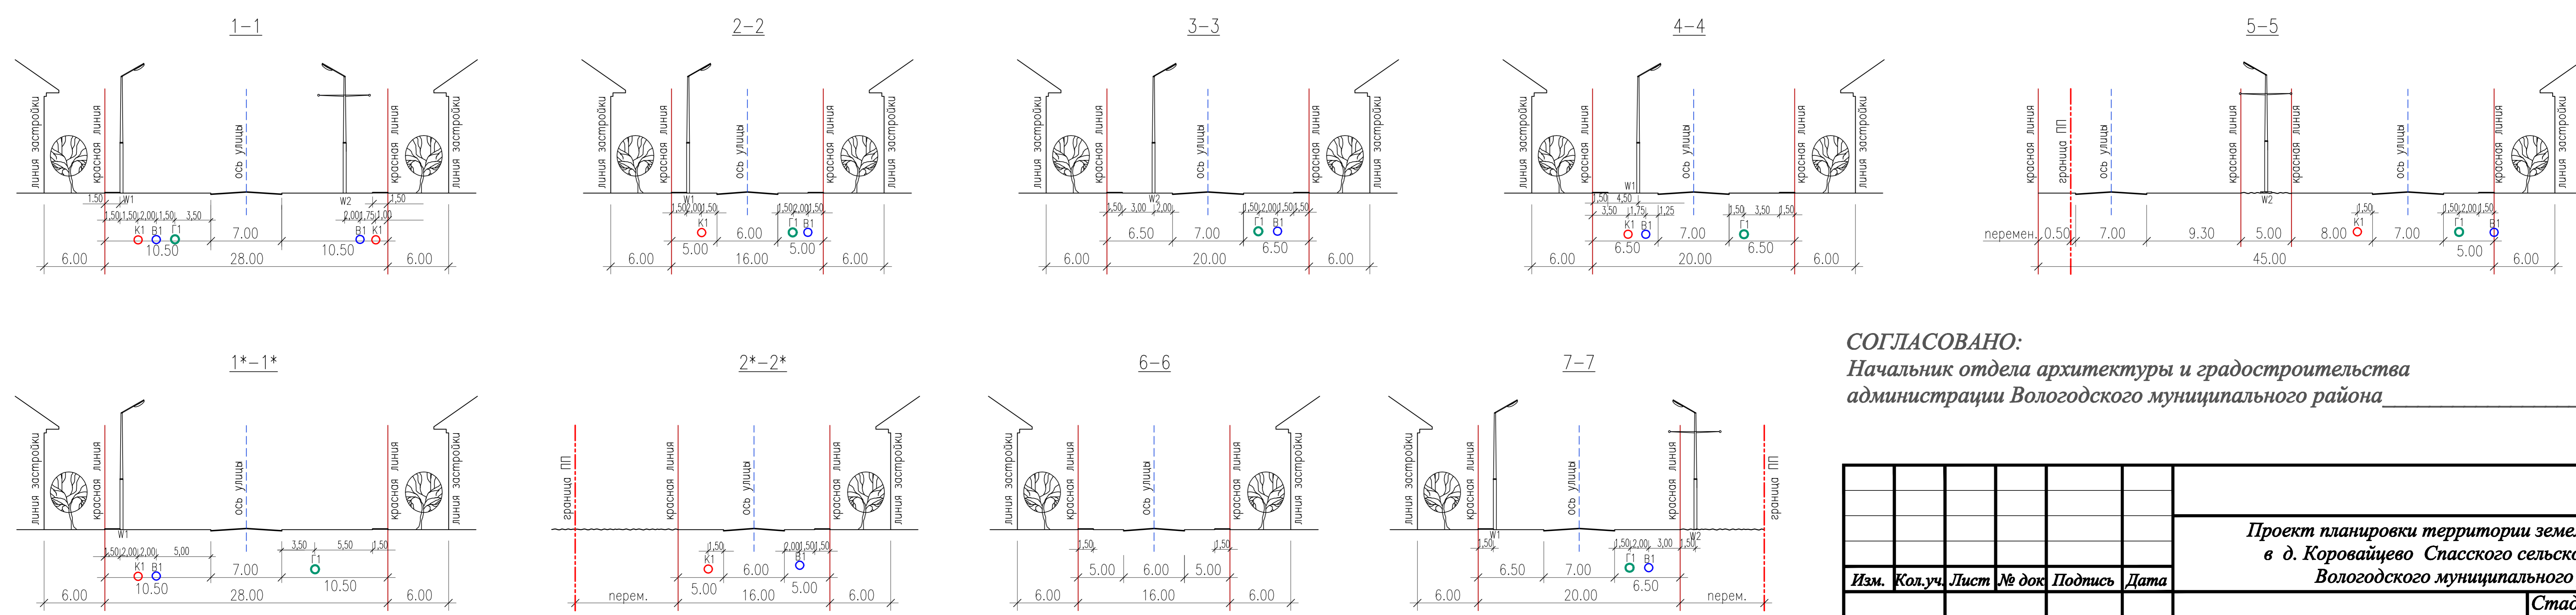

СОГЛАСОВАНО:
Начальник отдела архитектуры и градостроительства администрации Вологодского муниципального района _____ А.С.Швецов

Изм.	Кол.уч.	Лист	№ док.	Подпись	Дата
Архитектор	Лопырева М.А.				

Проект планировки территории земельного участка в д. Коровайцево Спасского сельского поселения Вологодского муниципального района		
Стадия	Лист	Листов
Основная (утверждаемая) часть	III	1
План красных линий с эскизом застройки (основной чертеж) М 1:2000	I	2