


«Развитие газотранспортных мощностей ЕСГ Северо-Западного региона, участок Грязовец - КС Славянская»

Линейная часть

км 0 - км 37,1

A compass rose with a central point labeled 'N' at the top, a curved arrow pointing left labeled 'W' on the left, a curved arrow pointing right labeled 'E' on the right, and a curved arrow pointing down labeled 'S' at the bottom.

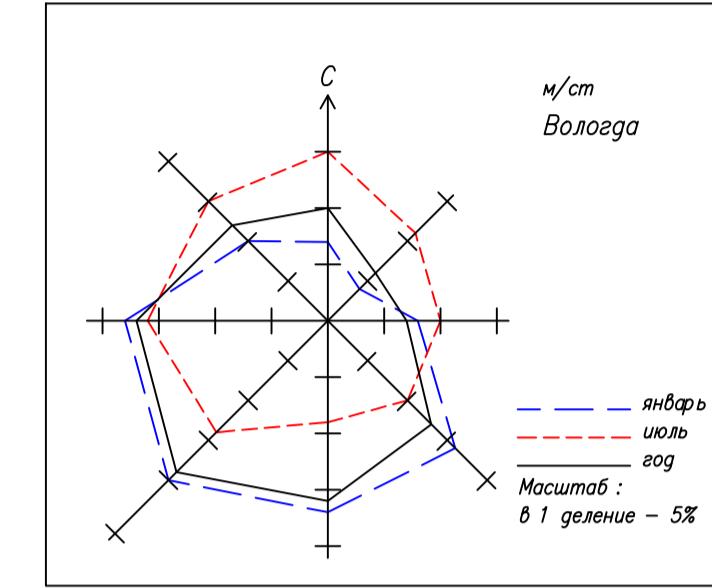

Грязовецкий район

1

трасса проектируемого

трасса проектируемого

Масштаб 1: 50 000

Условные обозначения

Обозначение	Название почвы	
	Тип	Подтип
П _{иЖ} По	Подзолы типичные	иллювиально-железистые
П ^{гр}	Подзолистые	грубогумусовые
П _г	Подзолисто-глеевые	типичные
П _д	Дерново-подзолистые	типичные
П _{дГ} ^п	Дерново-подзолисто-глеевые	дерново-перегнойные
ПБ ^{оп}	Подбуры	оподзоленные
ПБ _д ^{оп}	Дерново-подбуры	оподзоленные
С ^г	Серогумусовые (дерновые)	глееватые
Ал _д ^г	Аллювиальные	типичные
АП _д	Агродерново-подзолистые	типичные
АП _{дГ}	Агродерново-подзолисто-глеевые	типичные
П _{иЖ} По _{тг}	Торфяно-подзолы глеевые	иллювиально-железистые
П _{тг}	Торфяно-подзолисто-глеевые	типичные
Т _э	Торфяные эутрофные	типичные
Т _э ^п	Эутрофные перегнойно-торфяные	перегнойные
Т _о	Торфяные олиготрофные	типичные
Пс	Псаммозёмы	типичные
П _д + П ^{гр}	Комбинации дерново-подзолистых типичных и подзолистых грубогумусовых	
П _{иЖ} По + П _{иЖ} По _{тг}	Комбинации подзолов типичных и торфяно-подзолов глеевых	
Н	Комбинации нарушенных почв (абразёмов текстурно-дифференцированных и литостратов песчаных)	
	Техногенные поверхностные образования, представленные различными техническими сооружениями: зданиями, дорогами, поверхностными перекрытиями	
	Границы особо охраняемых природных территорий	
■ ПР571	Пункты отбора проб на агрохимические показатели	
■ ПР12-16	Пункты отбора проб на агрохимические показатели в рамках исследований лупингов (км 59,0 - км 121,0 и км 219,0 - км 275,0)	
	граница зоны возможного влияния планируемого строительства (1500м от оси газопровода)	
	Площадные и линейные проектируемые объекты а) с указанием километража б) без километража	
	Площадки проектируемых КС; в рамках настоящего отчёта не рассматриваются	